
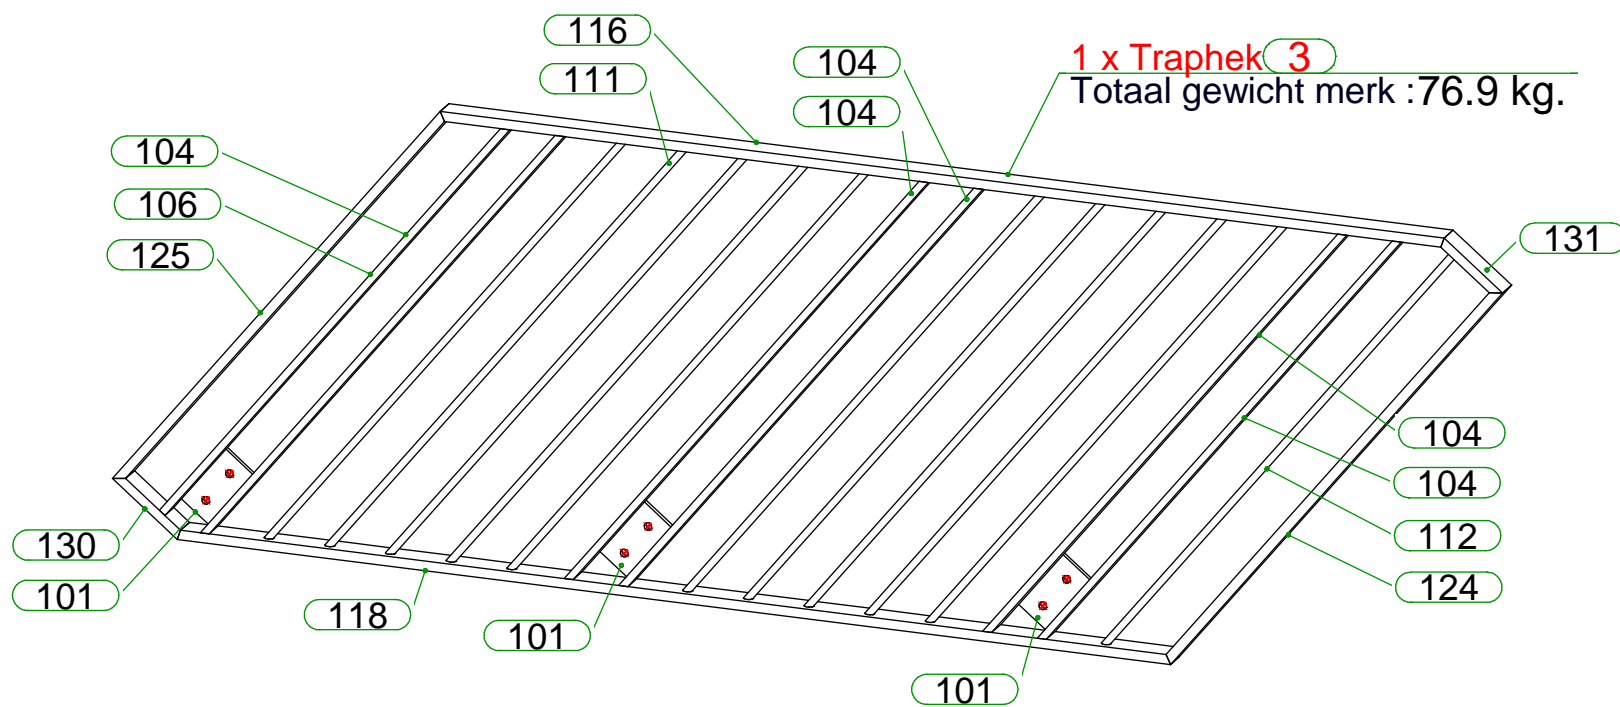


Posnummerlijst per merk nr.: 1

Pos.	Aantal	Naam	Omschrijving	L[mm]	B[mm]	Materiaal	Opm./Manco
100	5	as 12 mm		77	14	S235JRG2	
108	2	Plaatwerk D= 3		20	48	S235JRG2	
109	5	Plaatwerk D= 5		100	50	S235JRG2	
115	1	Koker 50x20x2 EN 10219-2		2359.4	20	S235JRH	
127	1	Koker 50x20x2 EN 10219-2		912.4	20	S235JRH	
128	1	Koker 50x20x2 EN 10219-2		241.6	20	S235JRH	



Opdrachtgever : Loods te Nijverdal		Benaming: Muurleuning	
Project : Productieset betontraphekken		Posnummer: 1	
Onderdeel : Betontrap hekwerk		Behandeling: 1L PC RAL 6021 - Bleekgroen	
Datum : 06-08-2024		<div>Lochtersweg 59-7 7442 BN Nijverdal Telefoon: +31(0)548613339 <a href="mailto:Info@draw2design.nl">Info@draw2design.nl</a> <a href="http://www.draw2design.nl">www.draw2design.nl</a></div> <div><div>draw2design.nl</div><div>technisch ingenieursbureau</div><div>Mail : <a href="mailto:info@draw2design.nl">info@draw2design.nl</a> tel: +31(0)548613339</div><div>Tekeningnummer</div></div>	
Get : D.v.B			
Schaal : 1:10			
 US	<div>Proj.nr Klant: 2024.07 - B24-0070 - 03 - 001 - A - 2</div> <div>Proj.nr. D2D: -</div> <div>Deelproj.nr.: -</div> <div>Blad.nr.: -</div> <div>Rev: 0</div> <div>Fase: 1</div>		

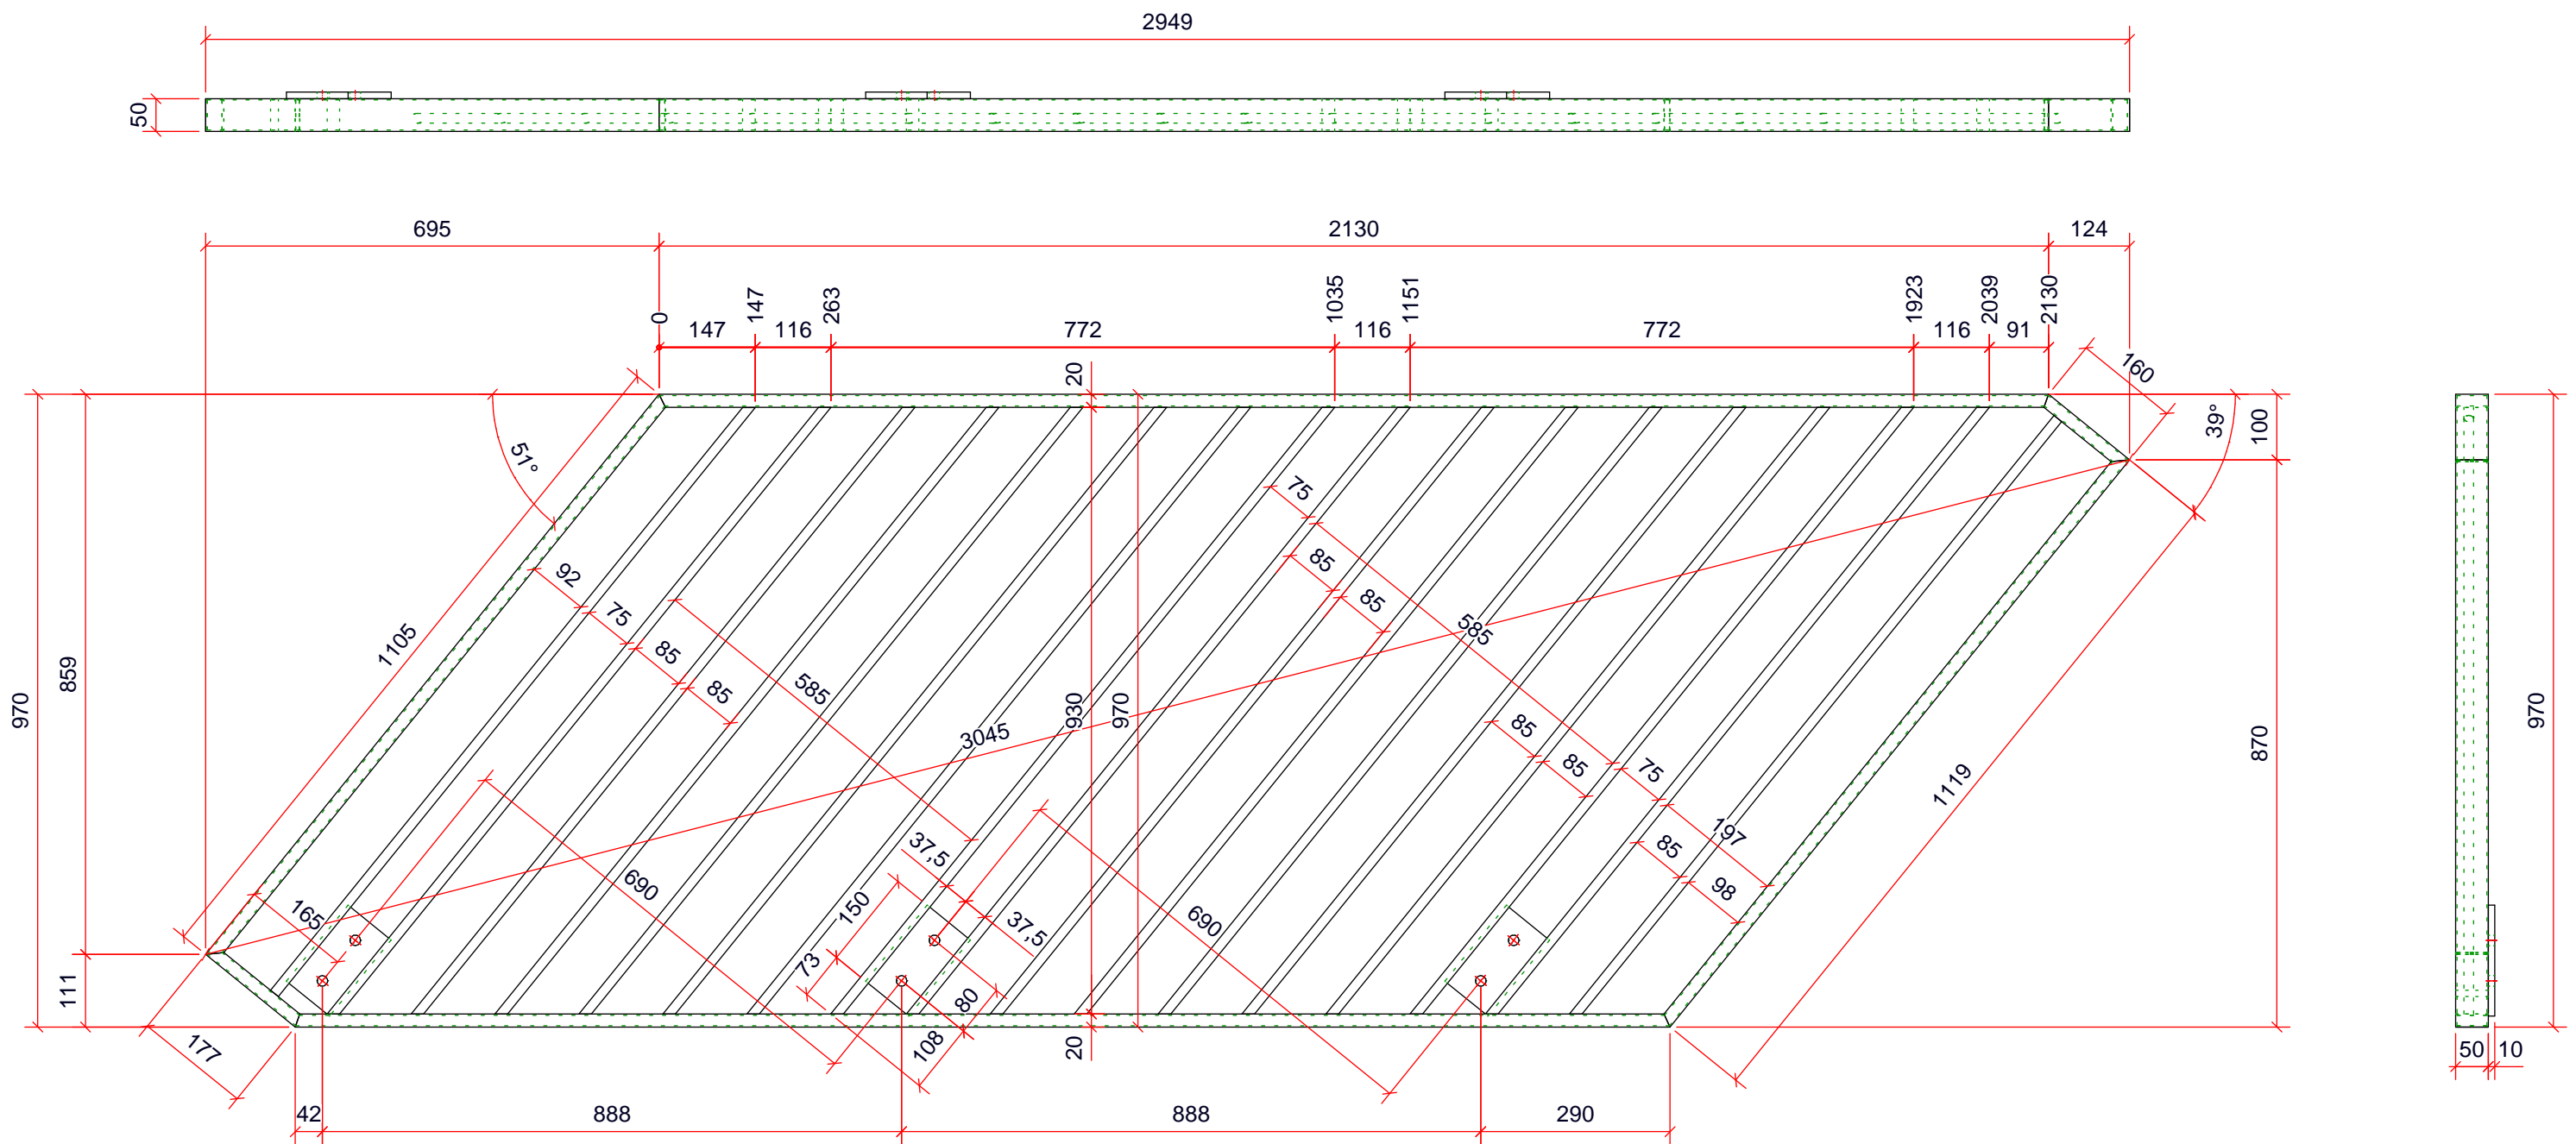

Posnummerlijst per merk nr.: 3

Pos.	Aantal	Naam	Omschrijving	L[mm]	B[mm]	Materiaal	Opm./Manco
101	3	Plaatwerk D= 10		150	85	S235JRG2	
104	5	Plaatwerk D= 15		1208.8	50	S235JRG2	
106	1	Plaatwerk D= 15		1161.6	50	S235JRG2	
111	10	Massieve as 15		1208.8	15	S235JRG2	
112	1	Massieve as 15		1180.5	15	S235JRG2	
116	1	Koker 50x20x2 EN 10219-2		2129.8	20	S235JRH	
118	1	Koker 50x20x2 EN 10219-2		2107.5	20	S235JRH	
124	1	Koker 50x20x2 EN 10219-2		1118.9	20	S235JRH	
125	1	Koker 50x20x2 EN 10219-2		1104.9	20	S235JRH	
130	1	Koker 50x20x2 EN 10219-2		176.9	20	S235JRH	
131	1	Koker 50x20x2 EN 10219-2		159.6	20	S235JRH	

Opdrachtgever : Loods te Nijverdal		Benaming: Traphek	
Project : Productieset betontraphekken		Posnummer: 3	
Onderdeel : Betontrap hekwerk		Behandeling: 1L PC RAL 6021 - Bleekgroen	
Datum : 06-08-2024			formaat : <b>A3</b>
Get : D.v.B			
Schaal : 1:10			
 US			
		Lochtersweg 59-7 7442 BN Nijverdal Telefoon: +31(0)548613339 <a href="mailto:Info@draw2design.nl">Info@draw2design.nl</a> <a href="http://www.draw2design.nl">www.draw2design.nl</a>	
		Tekeningsnummer	
Proj.nr Klant: 2024.07 - B24-0070 - 03 - 002 - A - 2		Proj.nr. D2D: B24-0070 - 03 Deelproj.nr.: 03 Blad.nr.: 002 Rev: A Fase: 2	

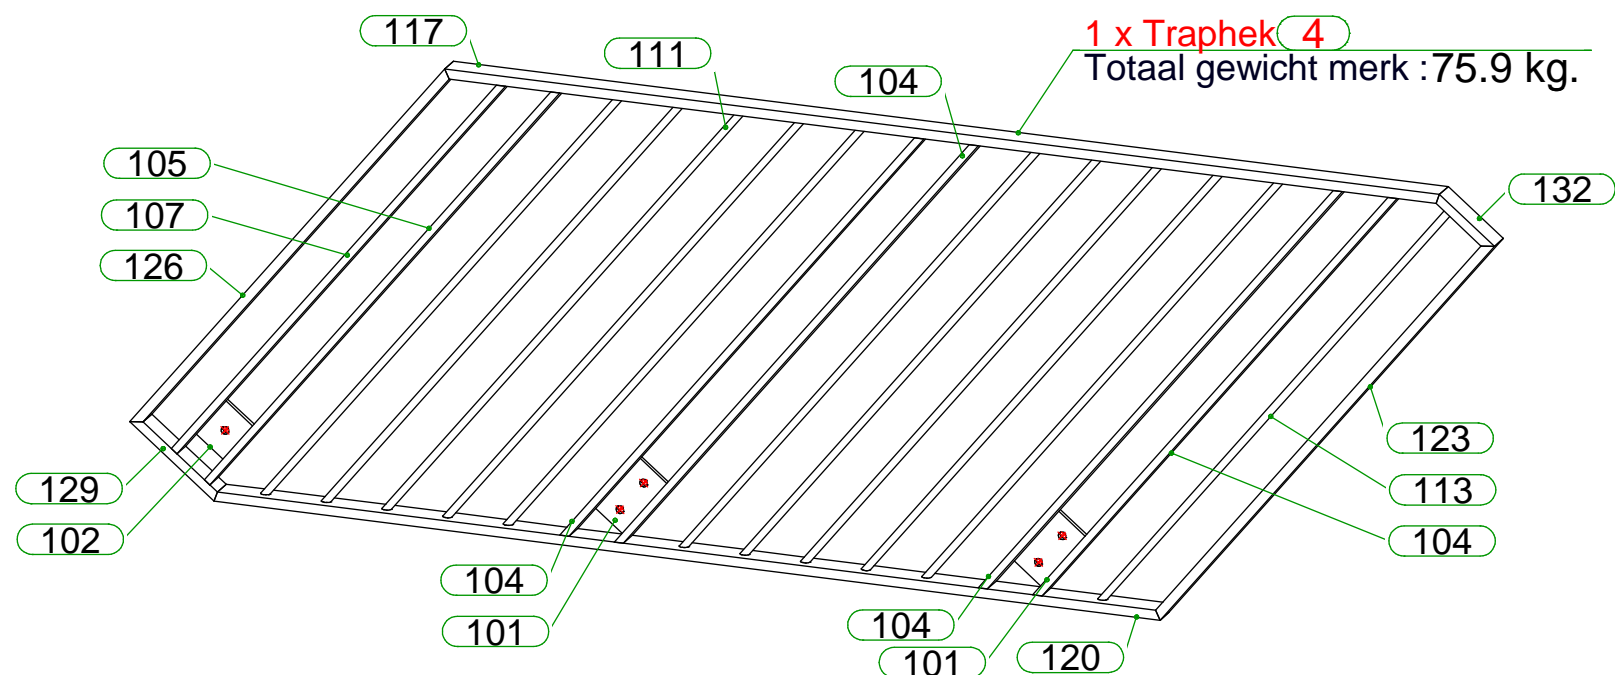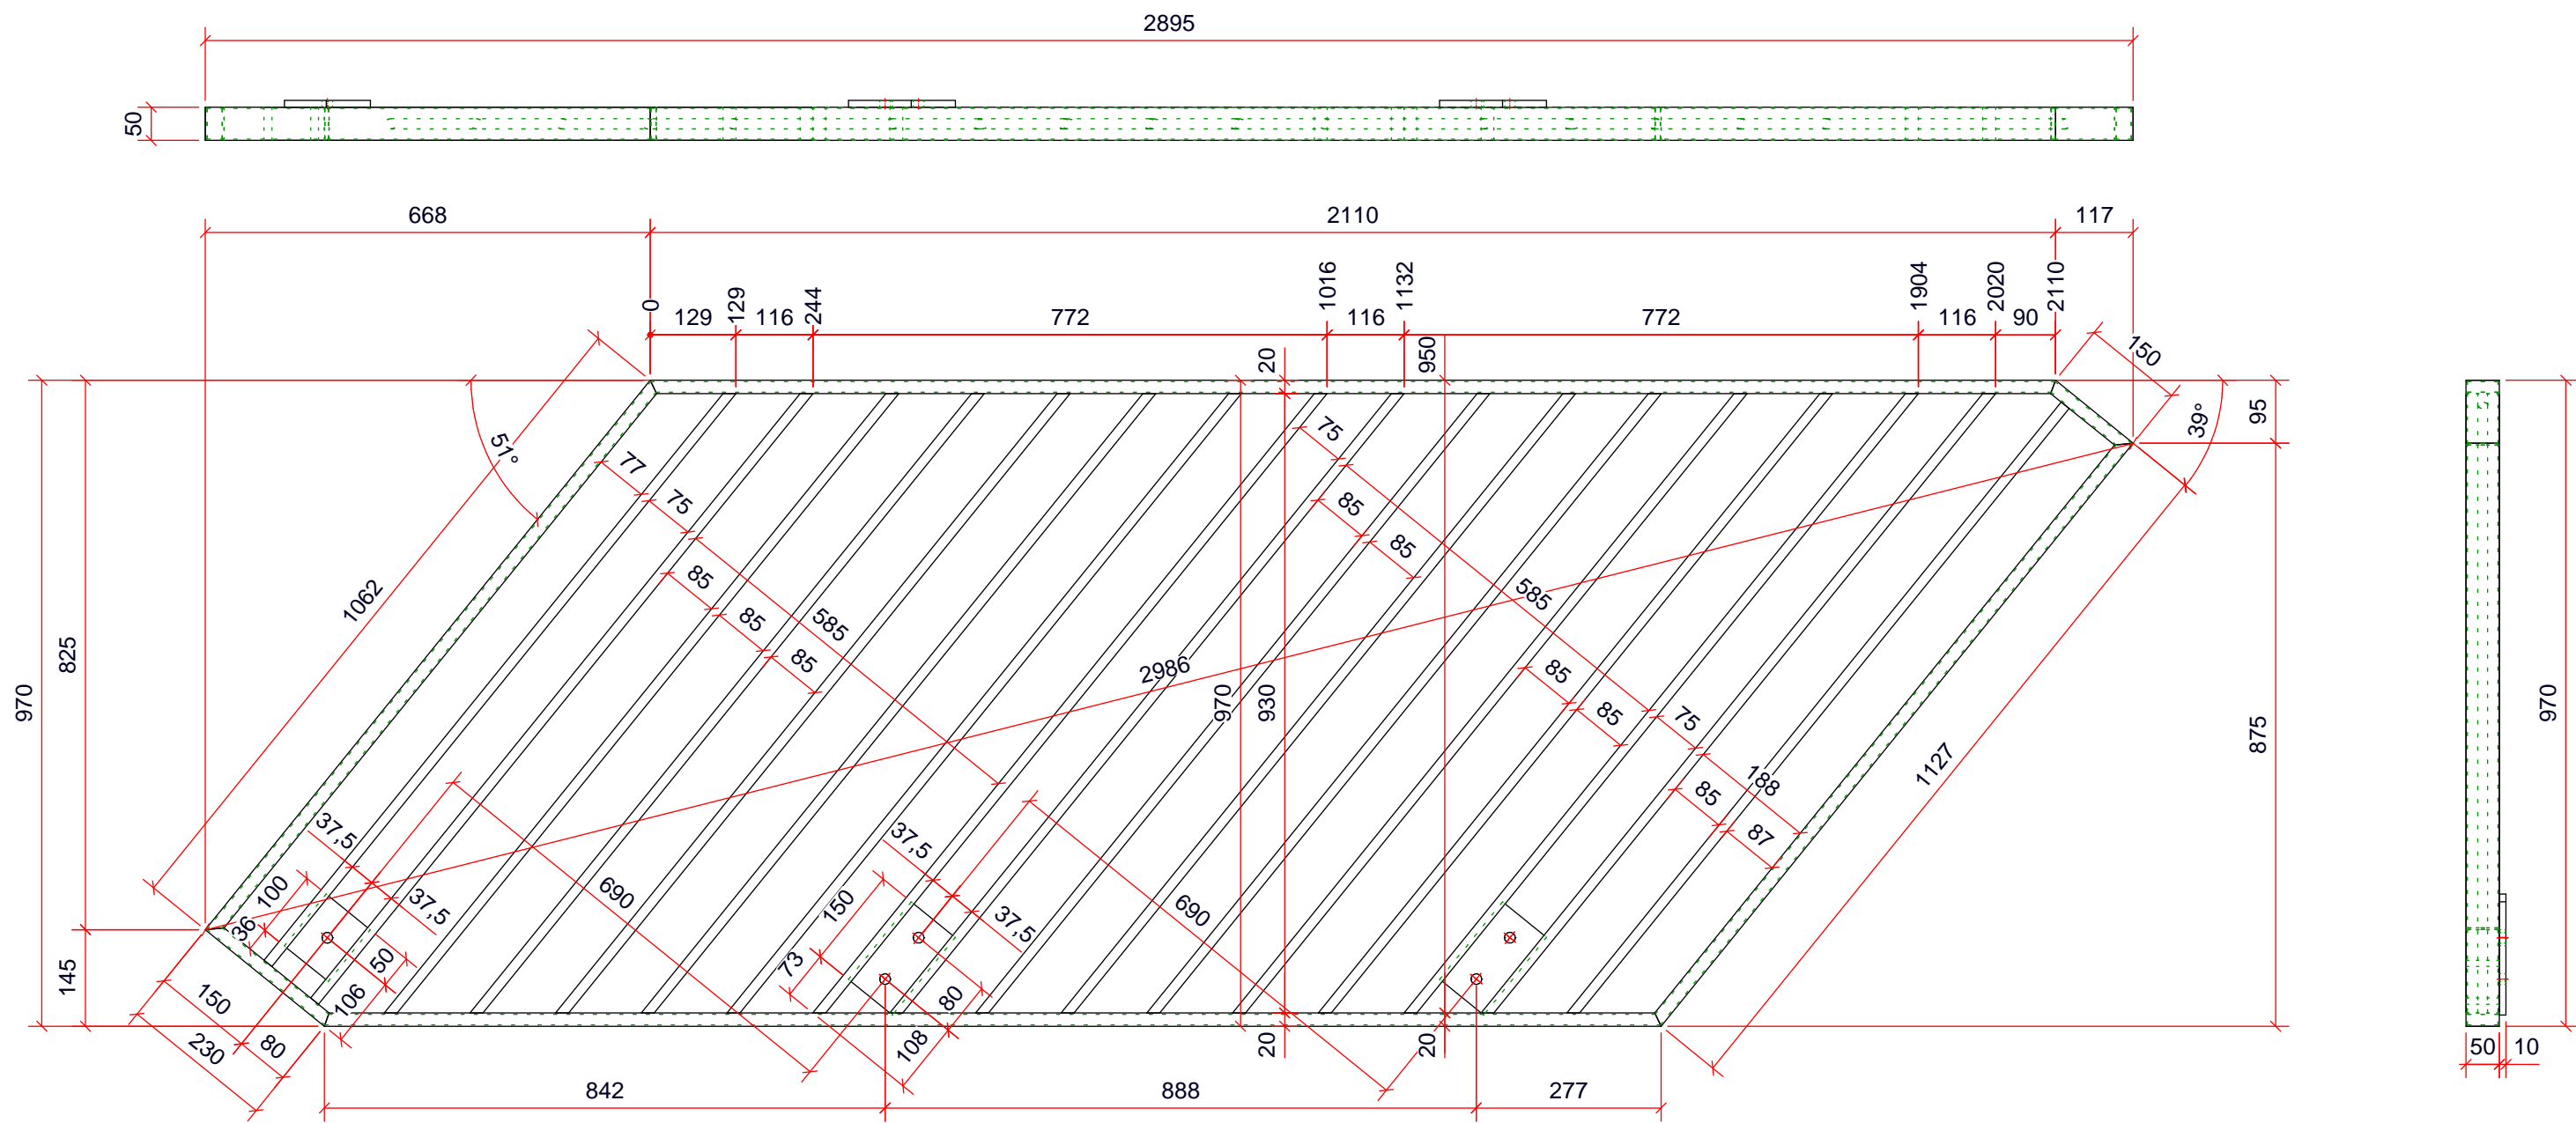

Posnummerlijst per merk nr.: 4

Pos.	Aantal	Naam	Omschrijving	L[mm]	B[mm]	Materiaal	Opm./Manco
101	2	Plaatwerk D= 10		150	85	S235JRG2	
102	1	Plaatwerk D= 10		100	85	S235JRG2	
104	4	Plaatwerk D= 15		1208.8	50	S235JRG2	
105	1	Plaatwerk D= 15		1180	50	S235JRG2	
107	1	Plaatwerk D= 15		1107.1	50	S235JRG2	
111	10	Massieve as 15		1208.8	15	S235JRG2	
113	1	Massieve as 15		1180	15	S235JRG2	
117	1	Koker 50x20x2 EN 10219-2		2110	20	S235JRH	
120	1	Koker 50x20x2 EN 10219-2		2007.1	20	S235JRH	
123	1	Koker 50x20x2 EN 10219-2		1126.5	20	S235JRH	
126	1	Koker 50x20x2 EN 10219-2		1061.8	20	S235JRH	
129	1	Koker 50x20x2 EN 10219-2		230.2	20	S235JRH	
132	1	Koker 50x20x2 EN 10219-2		150.2	20	S235JRH	

Opdrachtgever : Loods te Nijverdal	Benaming : Traphek
Project : Productieset betontraphekken	Posnummer: 4
Onderdeel : Betontrap hekwerk	Behandeling: 1L PC RAL 6021 - Bleekgroen
Datum : 06-08-2024	Lochtersweg 59-7
Get : D.v.B	7442 BN Nijverdal
Schaal : 1:10	Telefoon: +31(0)548613339
	Info@draw2design.nl
	www.draw2design.nl
	draw2design.nl
	Tekeningnummer
Proj.nr Klant: 2024.07	Proj.nr. D2D: B24-0070
Deelproj.nr.: 03	Blad.nr.: 003
Rev: A	Fase: 2