
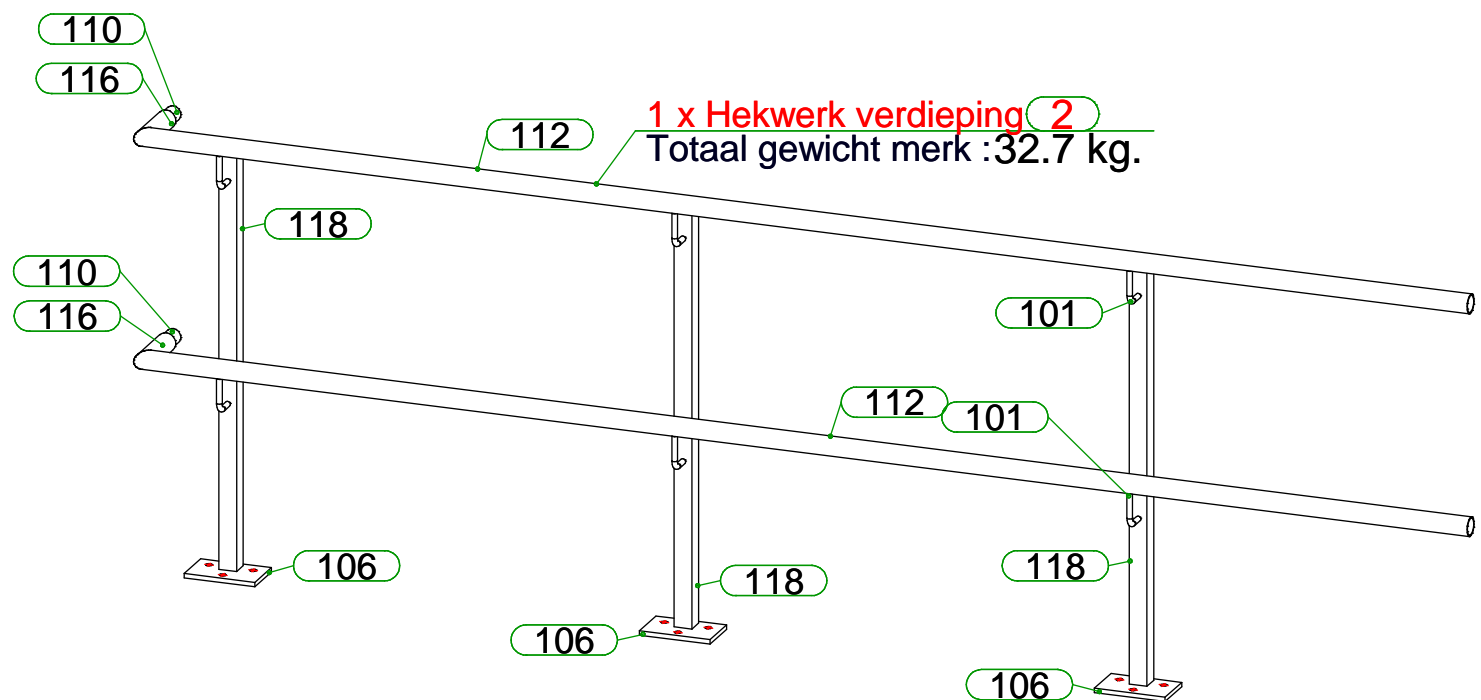
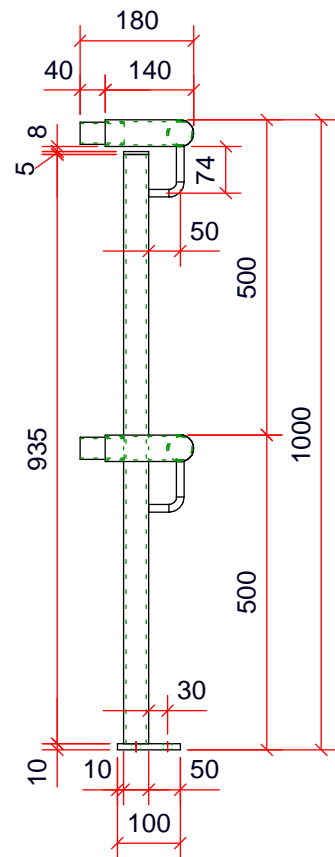
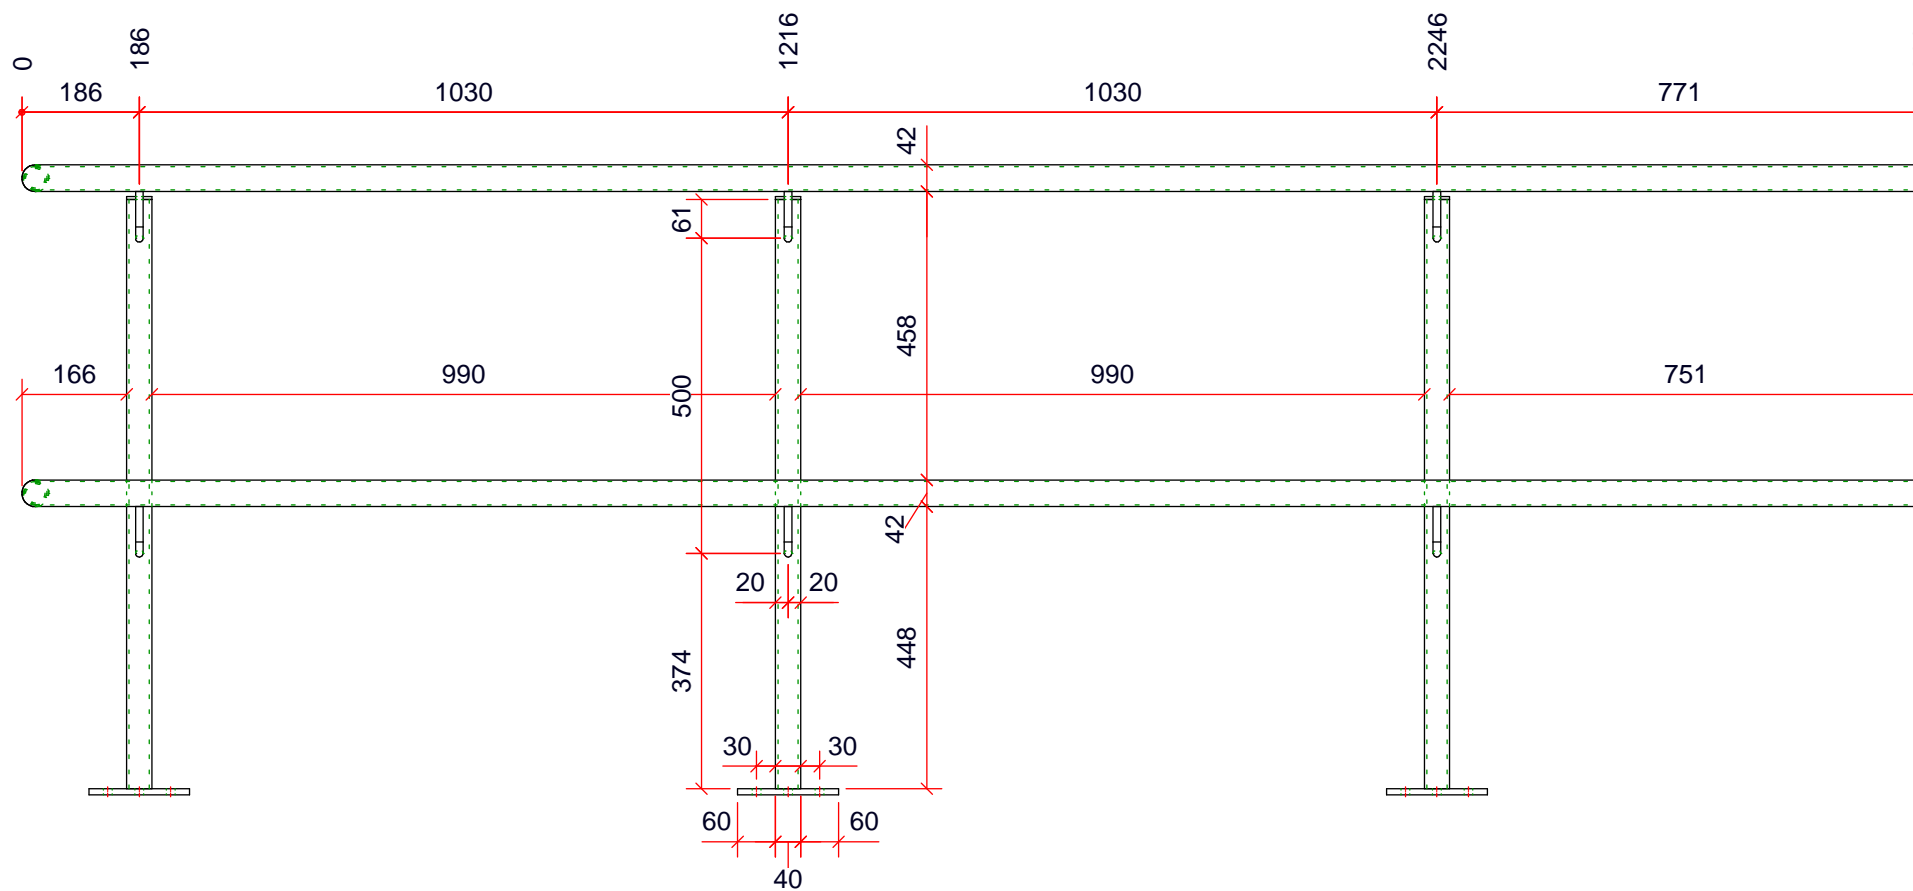


1 x Hekwerk verdieping 1  
Totaal gewicht merk :32.7 kg.

Posnummerlijst per merk nr.: 1


Pos.	Aantal	Naam	Omschrijving	L[mm]	B[mm]	Materiaal	Opm./Manco
101	6	Massieve as 12		80	56	S235JRG2	
106	3	Strip 100x10		160	100	S235JRG2	
107	3	Strip 40x5		40	40	S235JRG2	
110	2	Constructie buis 35x2		70	35	S235JRH	
112	2	Constructie buis 42.4x2.6		3017.2	42.4	S235JRH	
116	2	Constructie buis 42.4x2.6		140.2	42.4	S235JRH	
118	3	Koker 40x40x4 EN 10219-2		935	40	S235JRH	





Opdrachtgever : Voorbeeld productieset		Benaming: Hekwerk verdieping	
Project : Magazijn te Nijverdal		Posnummer: 1	
Onderdeel : Steektrap met hekwerk		Behandeling: 1L PC RAL 5003 - Saffierblauw	
Datum : 23.01.2024		Lochtersweg 59-7	
Get : E.B.		7442 BN Nijverdal	
Schaal : 1:12		Telefoon: +31(0)548613339	
US		Info@draw2design.nl	
www.draw2design.nl		Tekeningsnummer	
Proj.nr Klant: 2024.02		Proj.nr. D2D: B24-0020	
Deelproj.nr.: 02		Blad.nr.: 001	
Rev: A		Fase:	

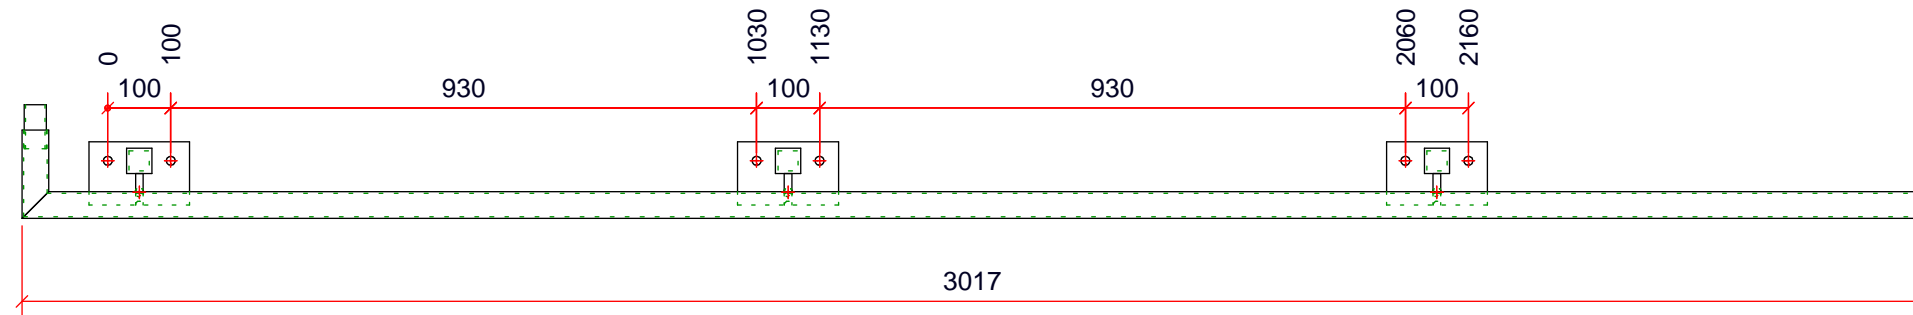

Posnummerlijst per merk nr.: 2

Pos.	Aantal	Naam	Omschrijving	L[mm]	B[mm]	Materiaal	Opm./Manco
101	6	Massieve as 12		80	56	S235JRG2	
106	3	Strip 100x10		160	100	S235JRG2	
107	3	Strip 40x5		40	40	S235JRG2	
110	2	Constructie buis 35x2		70	35	S235JRH	
112	2	Constructie buis 42.4x2.6		3017.2	42.4	S235JRH	
116	2	Constructie buis 42.4x2.6		140.2	42.4	S235JRH	
118	3	Koker 40x40x4 EN 10219-2		935	40	S235JRH	

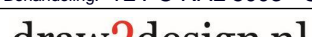Opdrachtgever : Voorbeeld productieset		Benaming: Hekwerk verdieping	
Project : Magazijn te Nijverdal		Posnummer: 2	
Onderdeel : Steektrap met hekwerk		Behandeling: 1L PC RAL 5003 - Saffierblauw	
Datum : 23.01.2024			<div>Lochtersweg 59-7 7442 BN Nijverdal Telefoon: +31(0)548613339 <a href="mailto:Info@draw2design.nl">Info@draw2design.nl</a> <a href="http://www.draw2design.nl">www.draw2design.nl</a></div>
Get : E.B.			
Schaal : 1:12			
		<div></div> <div>formaat : <b>A3</b></div>	
		<div>Tekeningnummer</div> <div>Proj.nr Klient: 2024.02 - B24-0020 - 02 - 0 0 2 - A -</div> <div>Proj.nr. D2D: Deelproj.nr.: Blad.nr.: Rev: Fase:</div>	

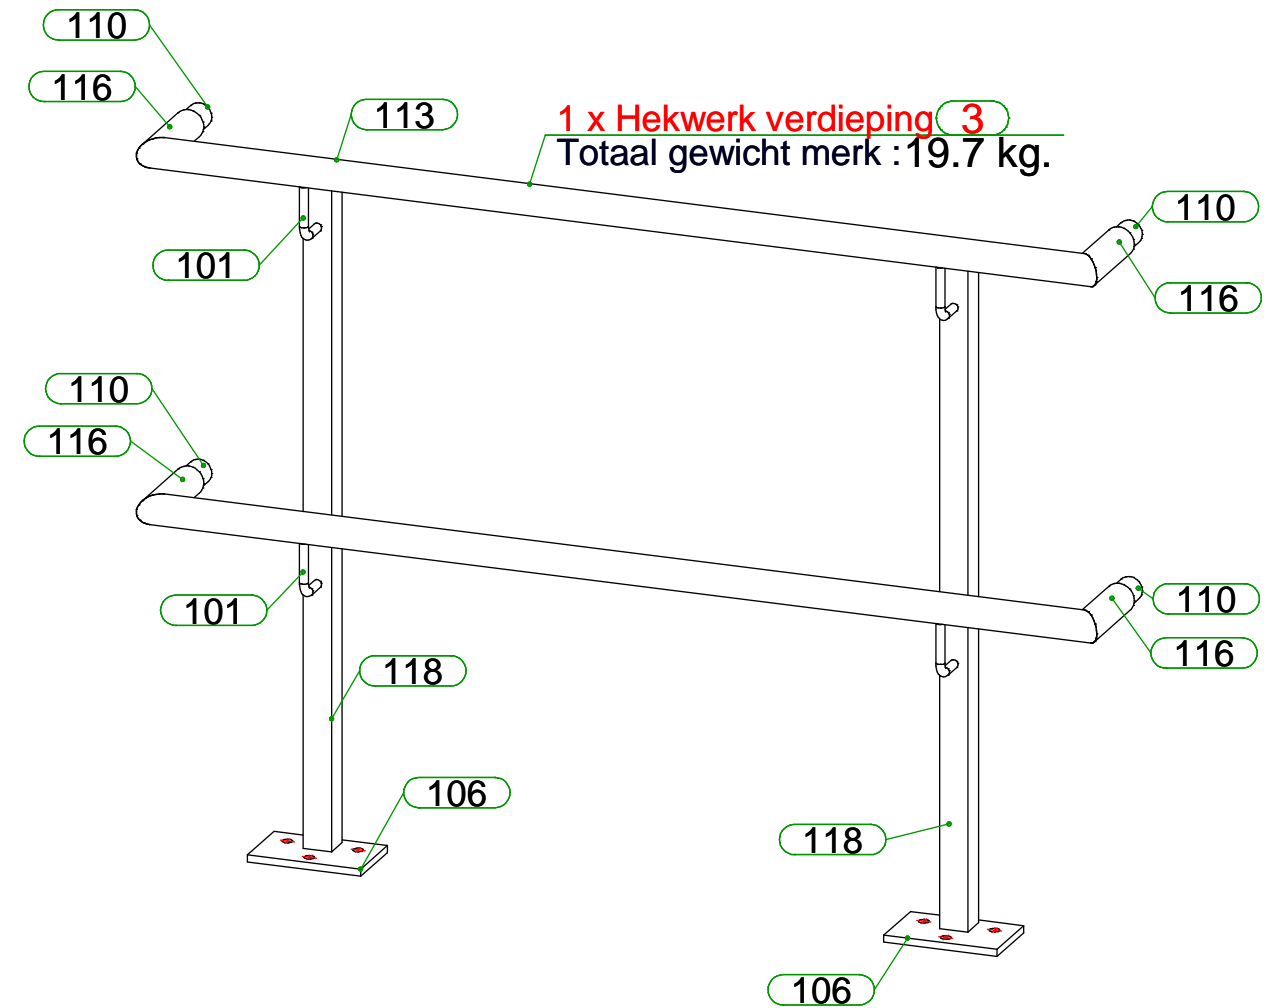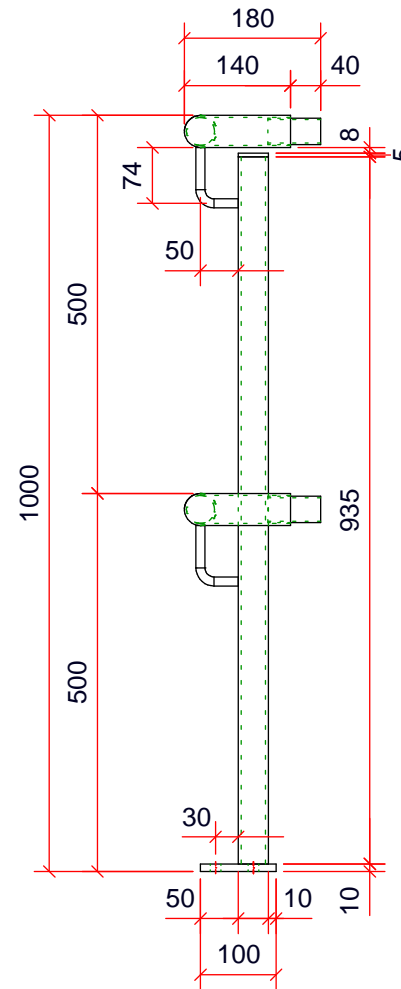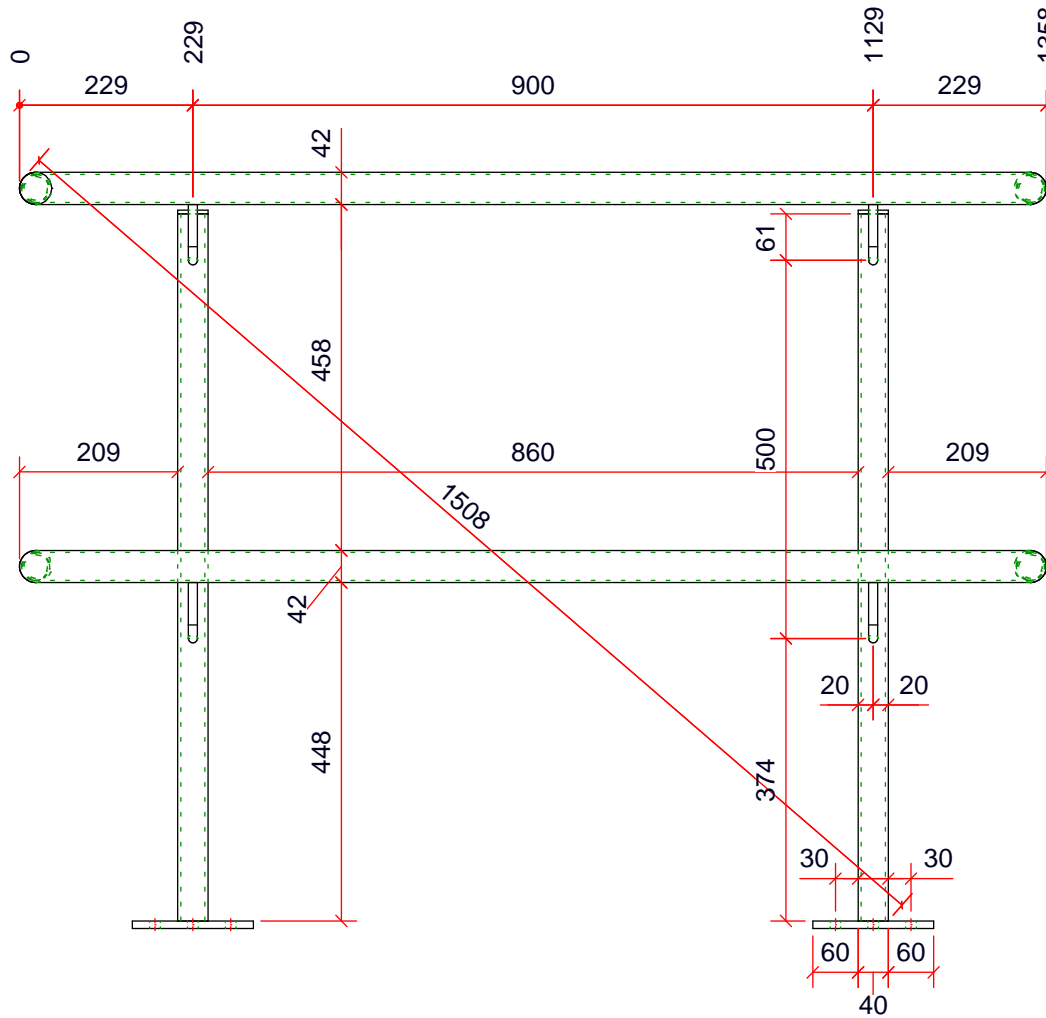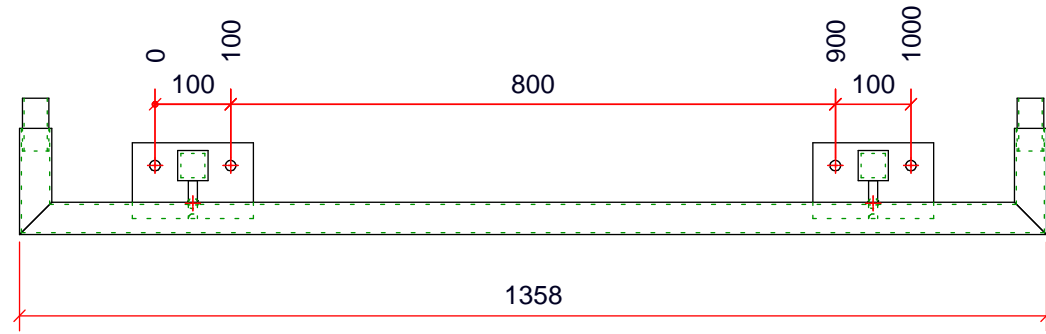


1 x Hekwerk verdieping 3  
Totaal gewicht merk : 19.7 kg.




Posnummerlijst per merk nr.: 3

Pos.	Aantal	Naam	Omschrijving	L[mm]	B[mm]	Materiaal	Opm./Manco
101	4	Massieve as 12		80	56	S235JRG2	
106	2	Strip 100x10		160	100	S235JRG2	
107	2	Strip 40x5		40	40	S235JRG2	
110	4	Constructie buis 35x2		70	35	S235JRH	
113	2	Constructie buis 42.4x2.6		1358.4	42.4	S235JRH	
116	4	Constructie buis 42.4x2.6		140.2	42.4	S235JRH	
118	2	Koker 40x40x4 EN 10219-2		935	40	S235JRH	


Opdrachtgever : Voorbeeld productieset		Benaming: Hekwerk verdieping	
Project : Magazijn te Nijverdal		Posnummer: 3	
Onderdeel : Steektrap met hekwerk		Behandeling: 1L PC RAL 5003 - Saffierblauw	
Datum : 23.01.2024		<div>Lochtersweg 59-7 7442 BN Nijverdal Telefoon: +31(0)548613339  Info@draw2design.nl <a href="http://www.draw2design.nl">www.draw2design.nl</a></div>	<div><div>draw2design.nl</div><div>technisch ingenieursbureau</div><div>Mail : <a href="mailto:info@draw2design.nl">info@draw2design.nl</a> tel: +31(0)548613339</div><div>Tekeningnummer</div></div>
Get : E.B.			
Schaal : 1:10			
			
		formaat : A3	
		Proj.nr Klant: Proj.nr. D2D: Deelproj.nr.: Blad.nr.: Rev: Fase: 2024.02 - B24-0020 - 02 - 003 - A -	

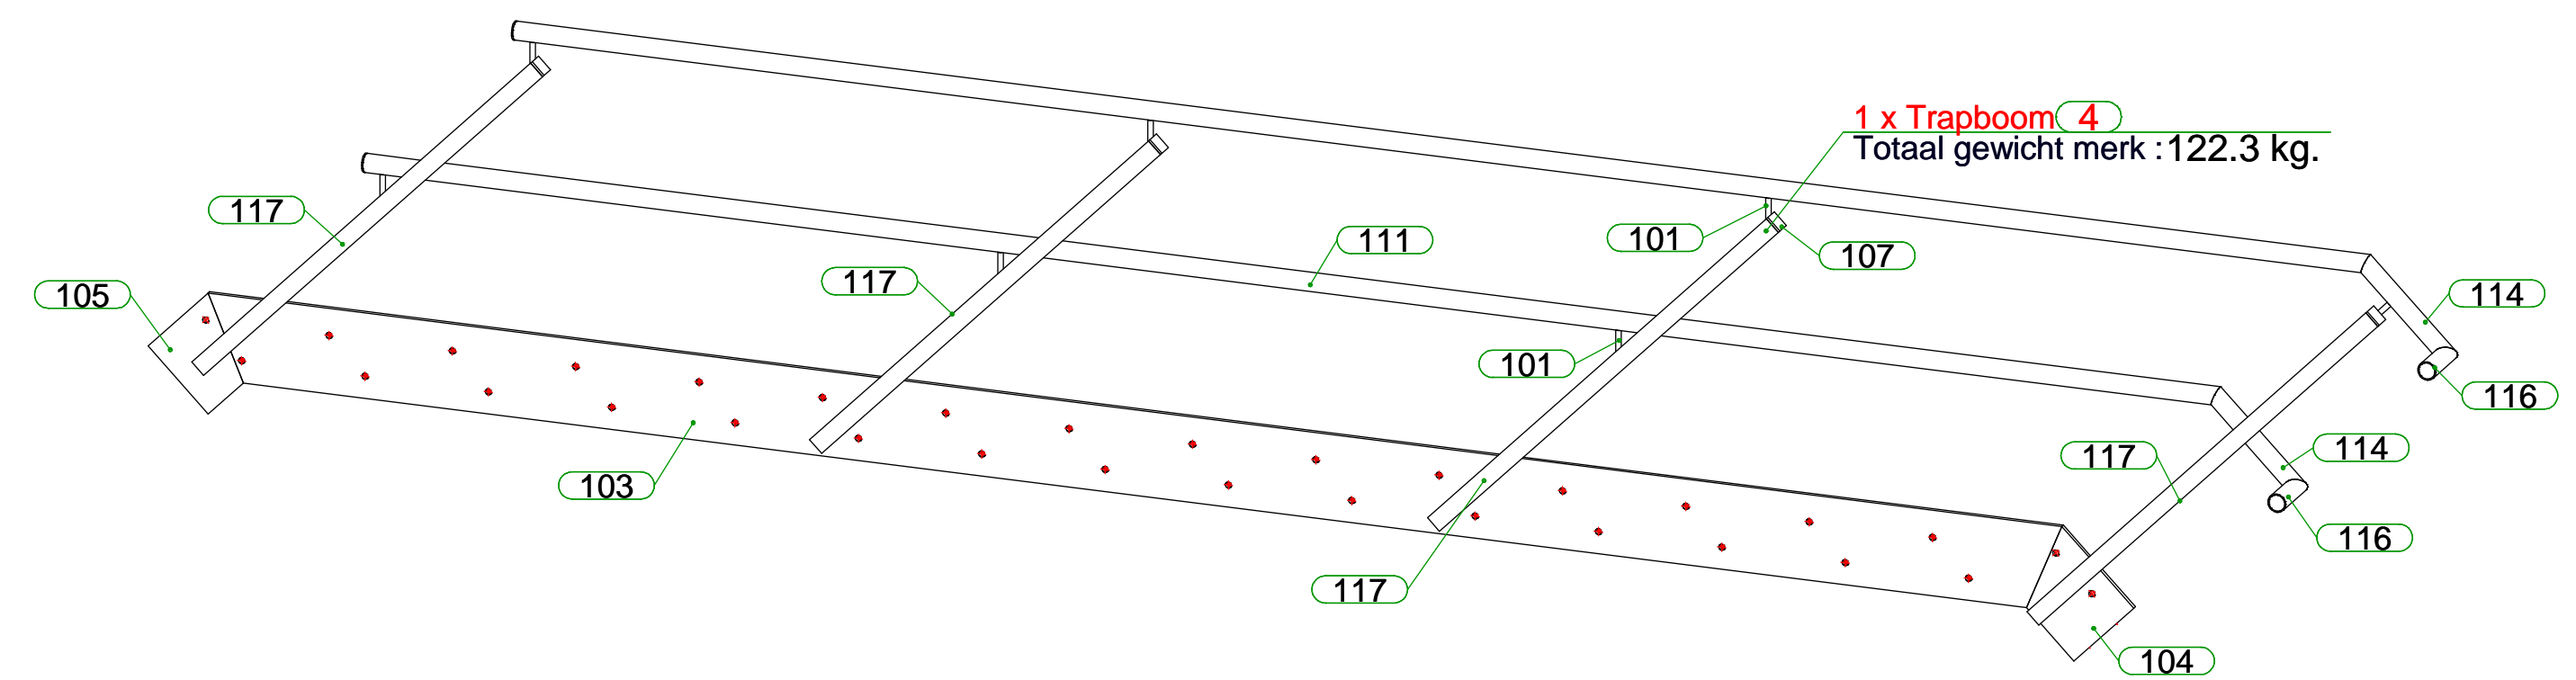



Doorsnede C-C (1:10)

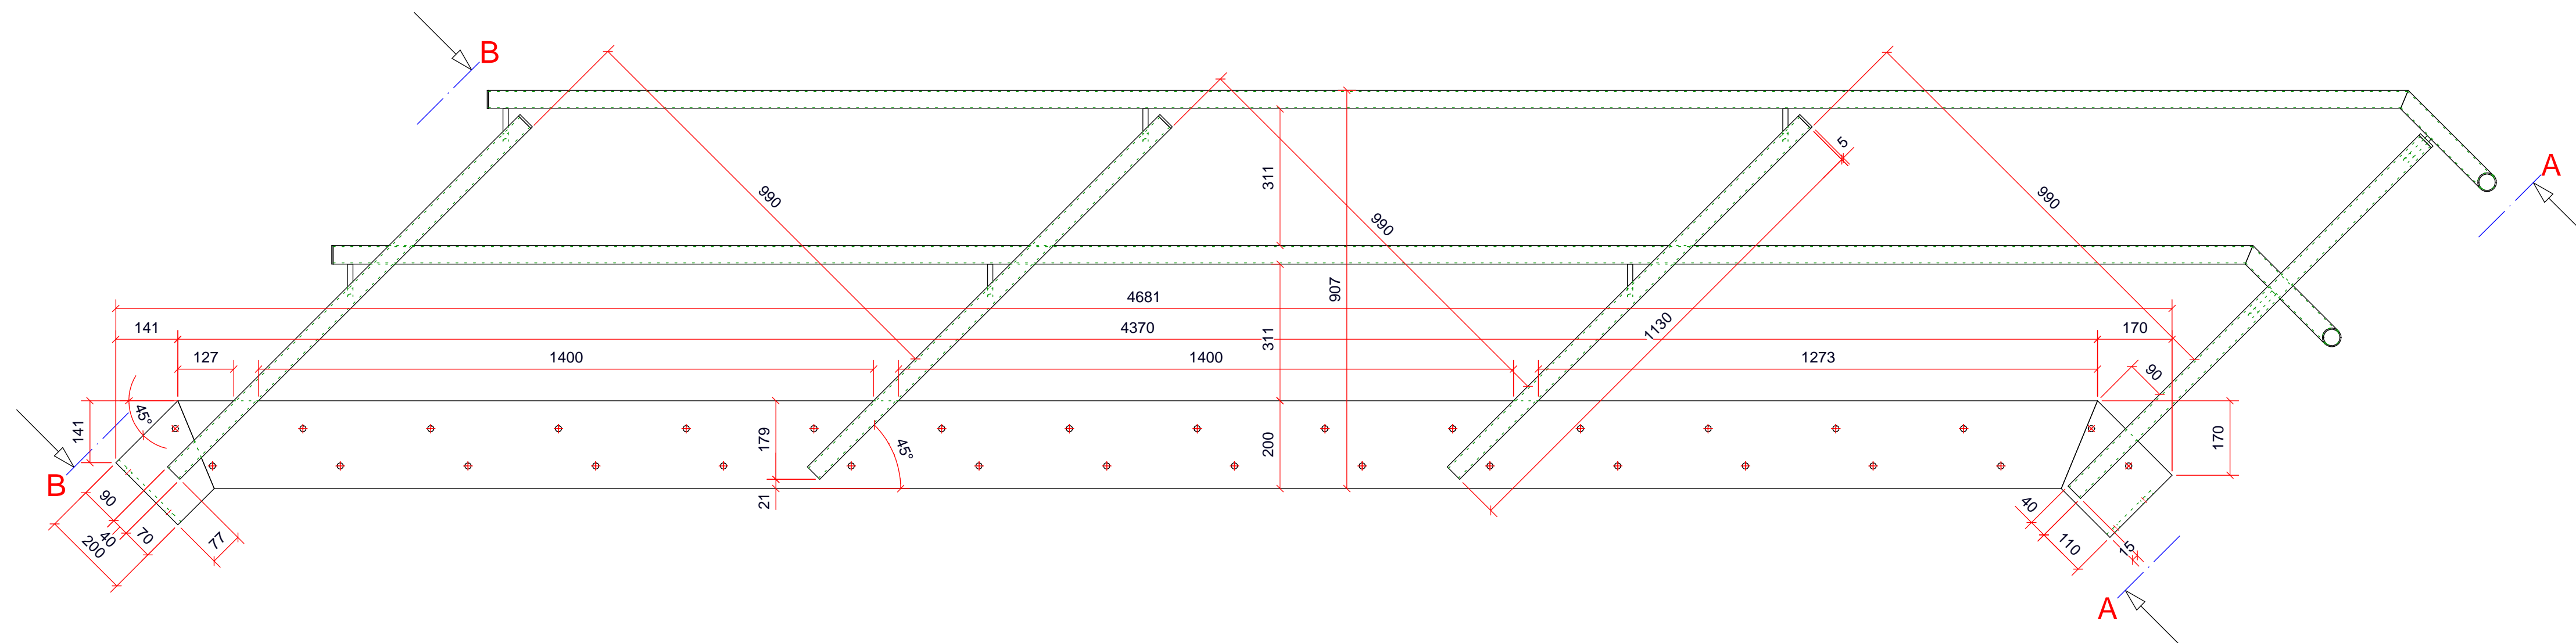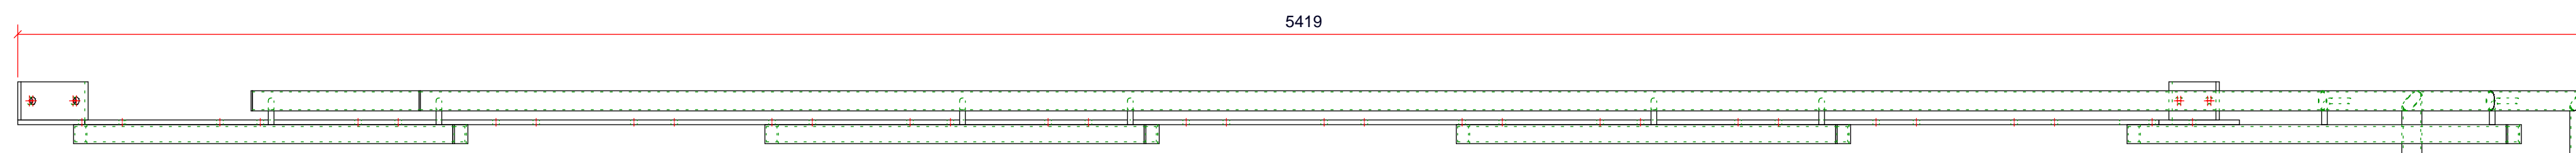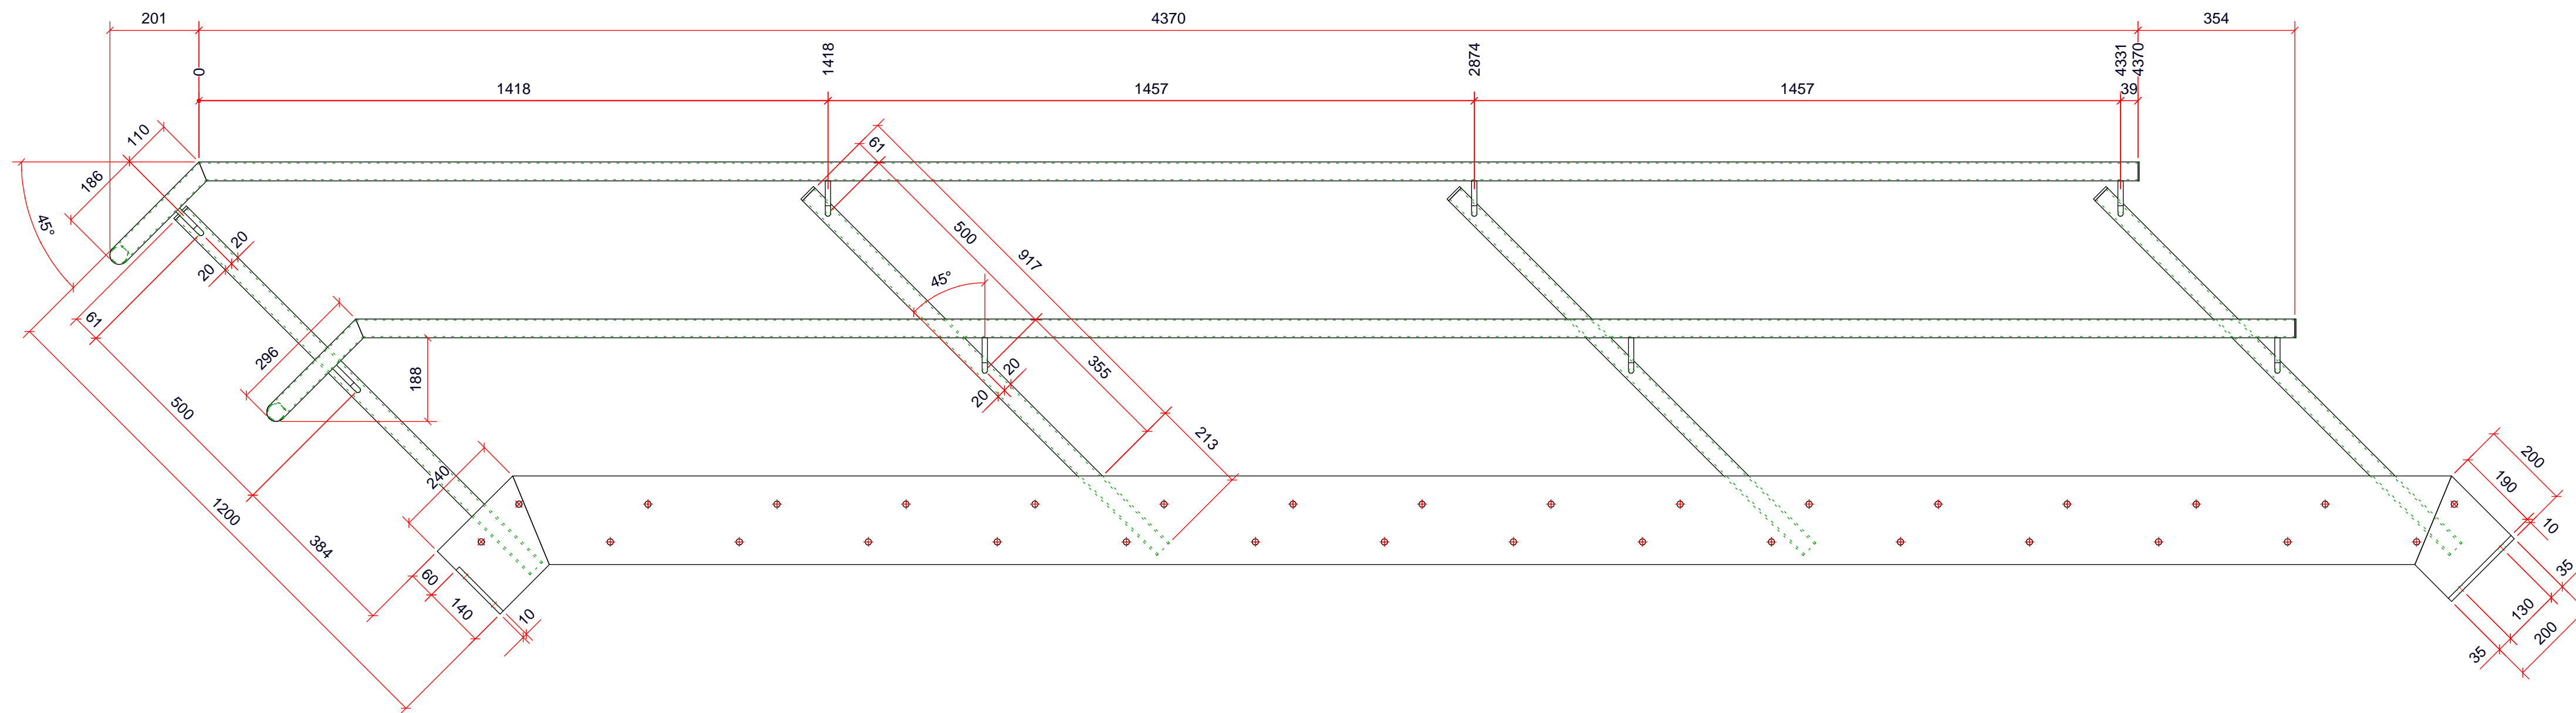

Doorsnede A-A (1:7.5)

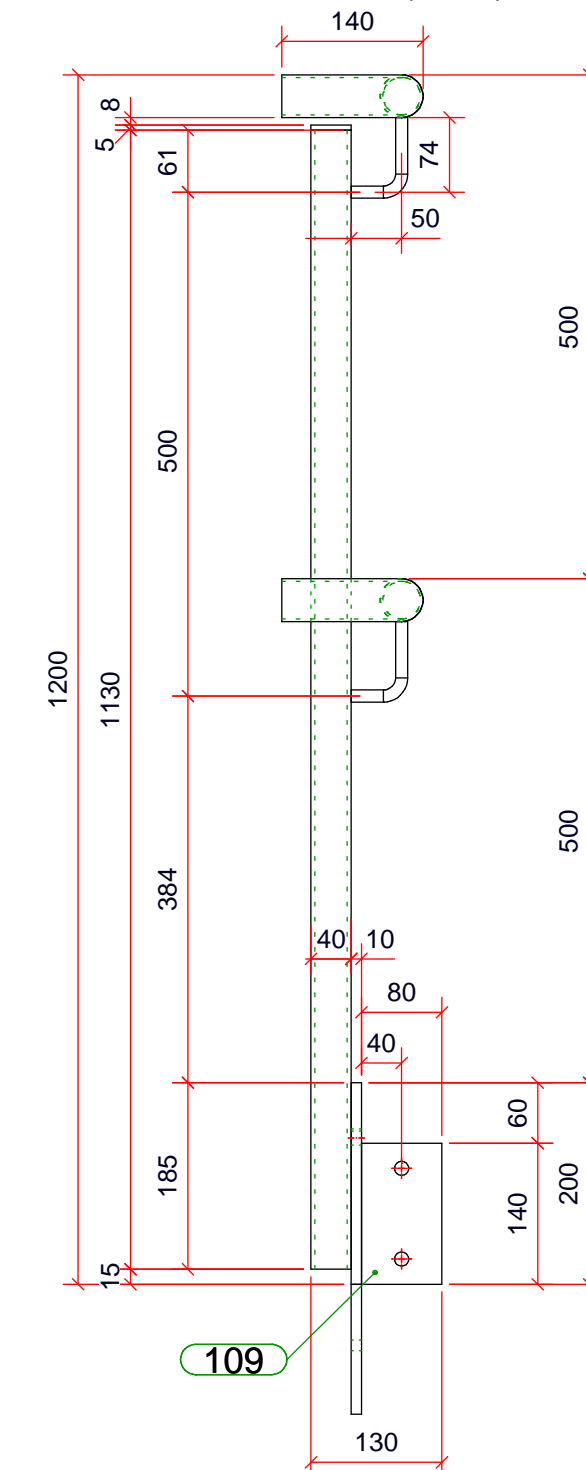




Doorsnede B-B (1:7.5)

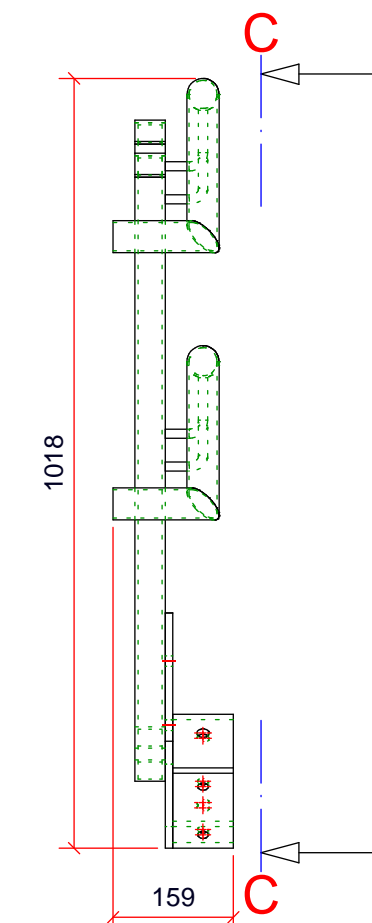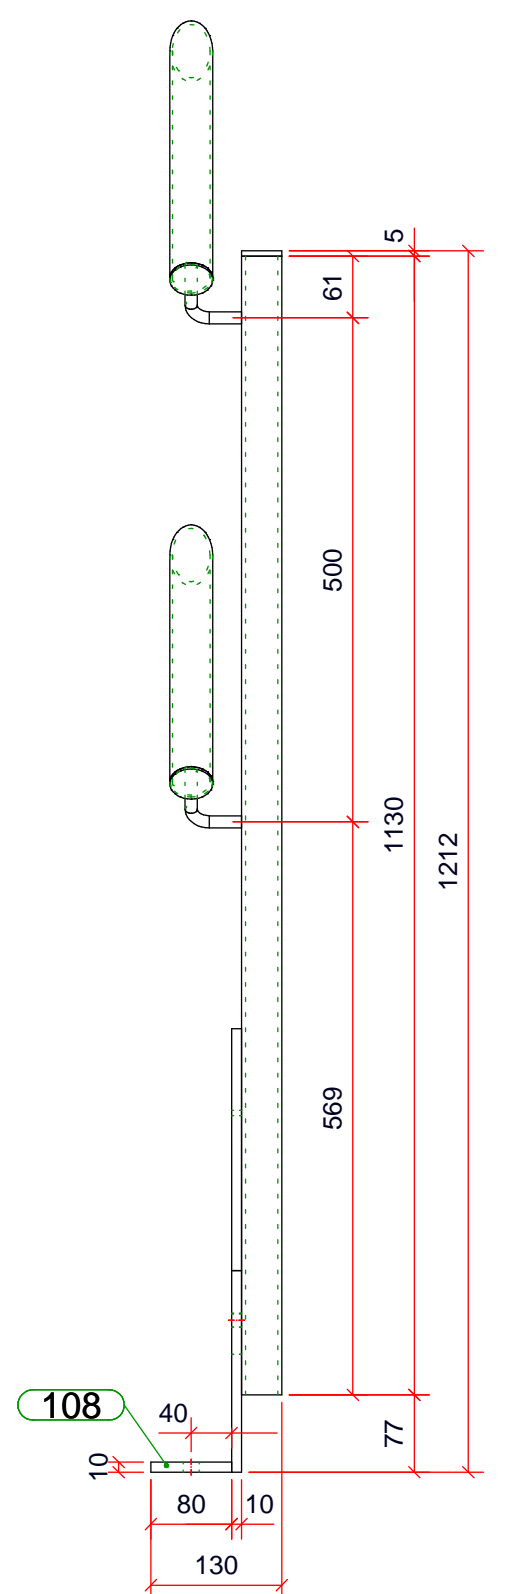


Posnummerlijst per merk nr. : 4							
Pos.	Aantal	Naam	Omschrijving	L[mm]	B[mm]	Materiaal	Opm./Manco
100	2	Plaatwerk D= 3		42.4	42.4	S235JRG2	
101	8	Massieve as 12		80	56	S235JRG2	
103	1	Brede Strip 10x200		43701.200	200	S235JRG2	
104	1	Brede Strip 10x200		240	200	S235JRG2	
105	1	Brede Strip 10x200		199.8	200	S235JRG2	
107	4	Strip 40x5		40	40	S235JRG2	
108	1	Strip 80x10		200	80	S235JRG2	
109	1	Strip 80x10		140	80	S235JRG2	
111	2	Constructie buis 42.4x2.6		4370.1	42.4	S235JRH	
114	2	Constructie buis 42.4x2.6		296.2	42.4	S235JRH	
116	2	Constructie buis 42.4x2.6		140.2	42.4	S235JRH	
117	4	Koker 40x40x4 EN 10219-2		1130	40	S235JRH	

Opdrachtgever: Voorbeeld productieset		Benoeming: Trapboom	
Project: Magazine te Nijverdal		Penummer: 4	
Onderdeel: Steektrap met hekwerk		Behandeling: 1L PC RAL 5003 - Saffierblauw	
Datum: 23.01.2024		<div>  <div> <b>draw2design.nl</b>              de kracht van design              Tel: +31 (0)546186130 </div> </div>	
Get: E. B. Cha: 1.10		formaat : <div>A1</div>	
 info@draw2design.nl www.draw2design.nl		Tekeningnummer: 2024-02 - B24-0020 - 02 - 004 - R -	





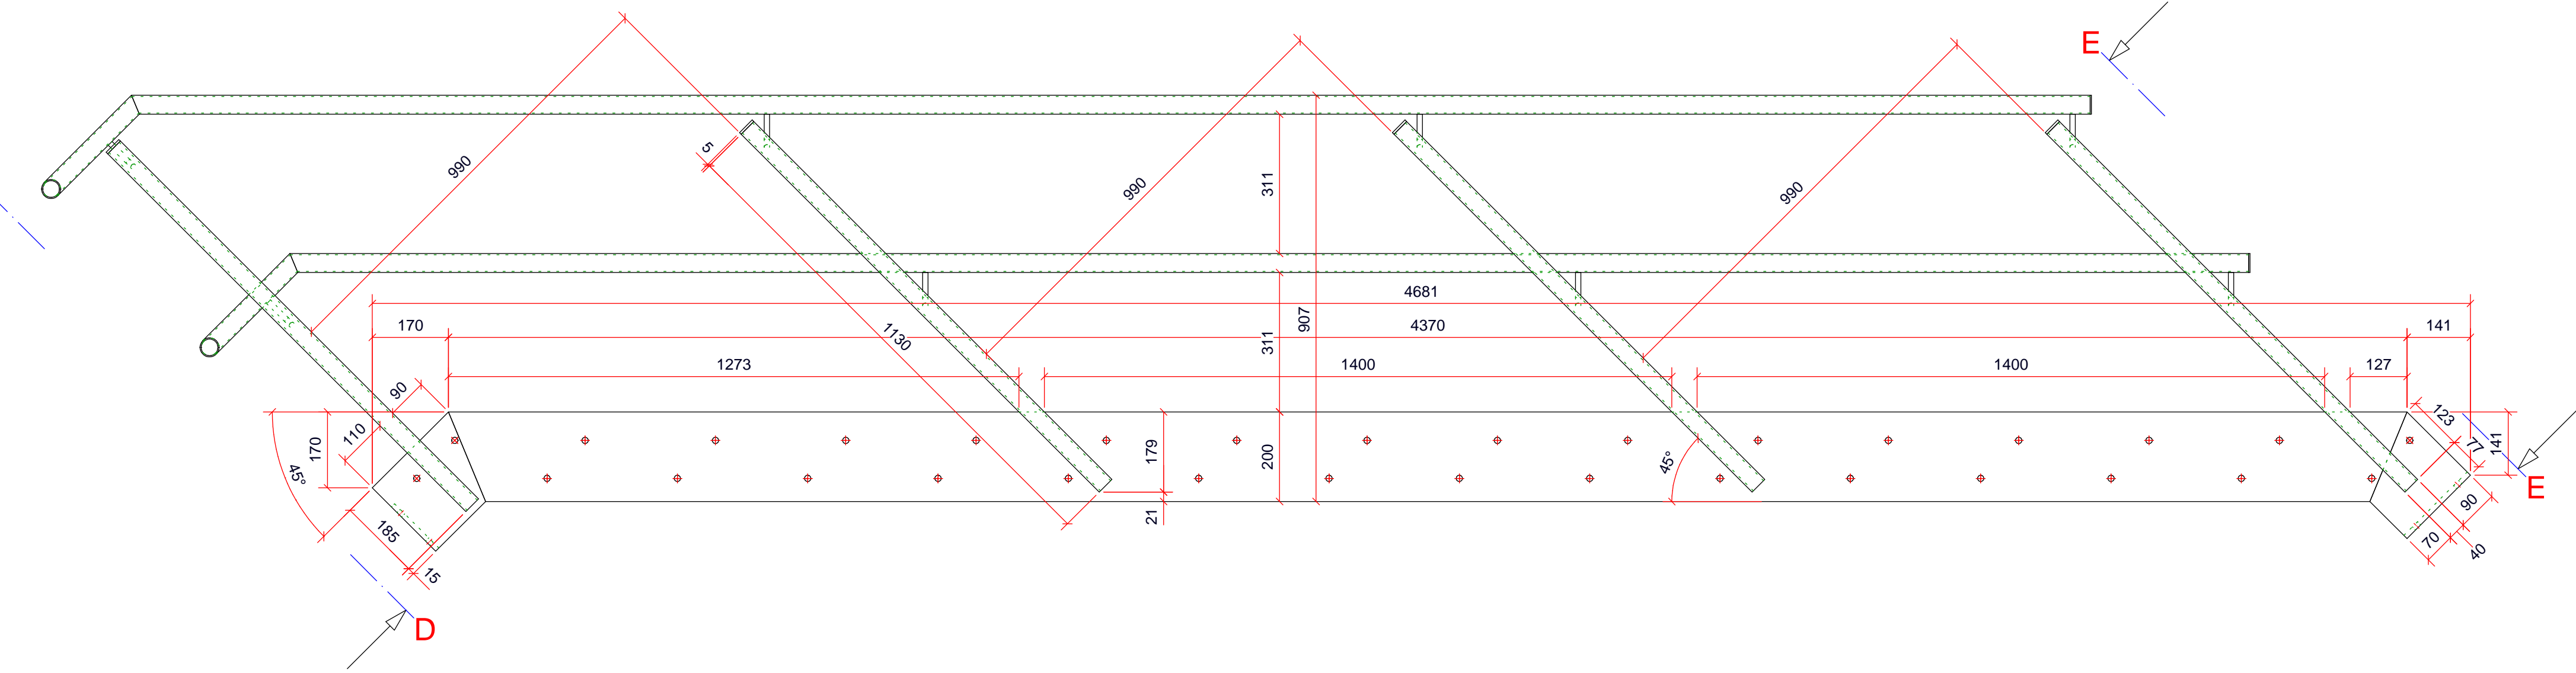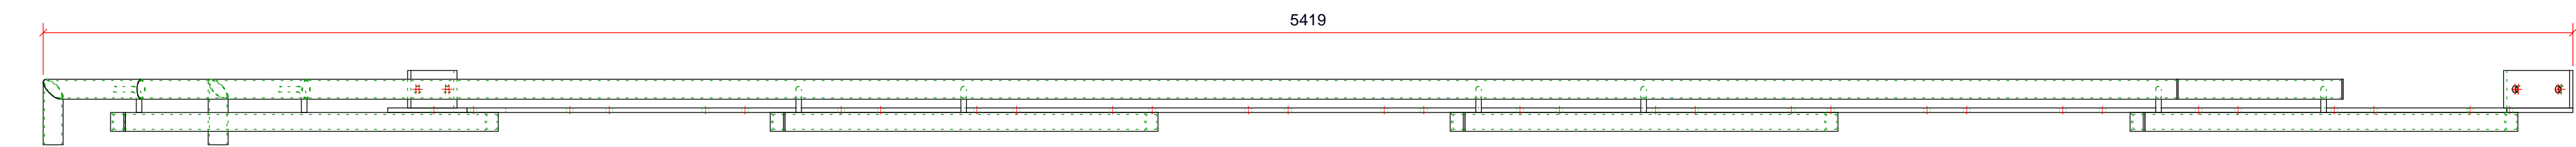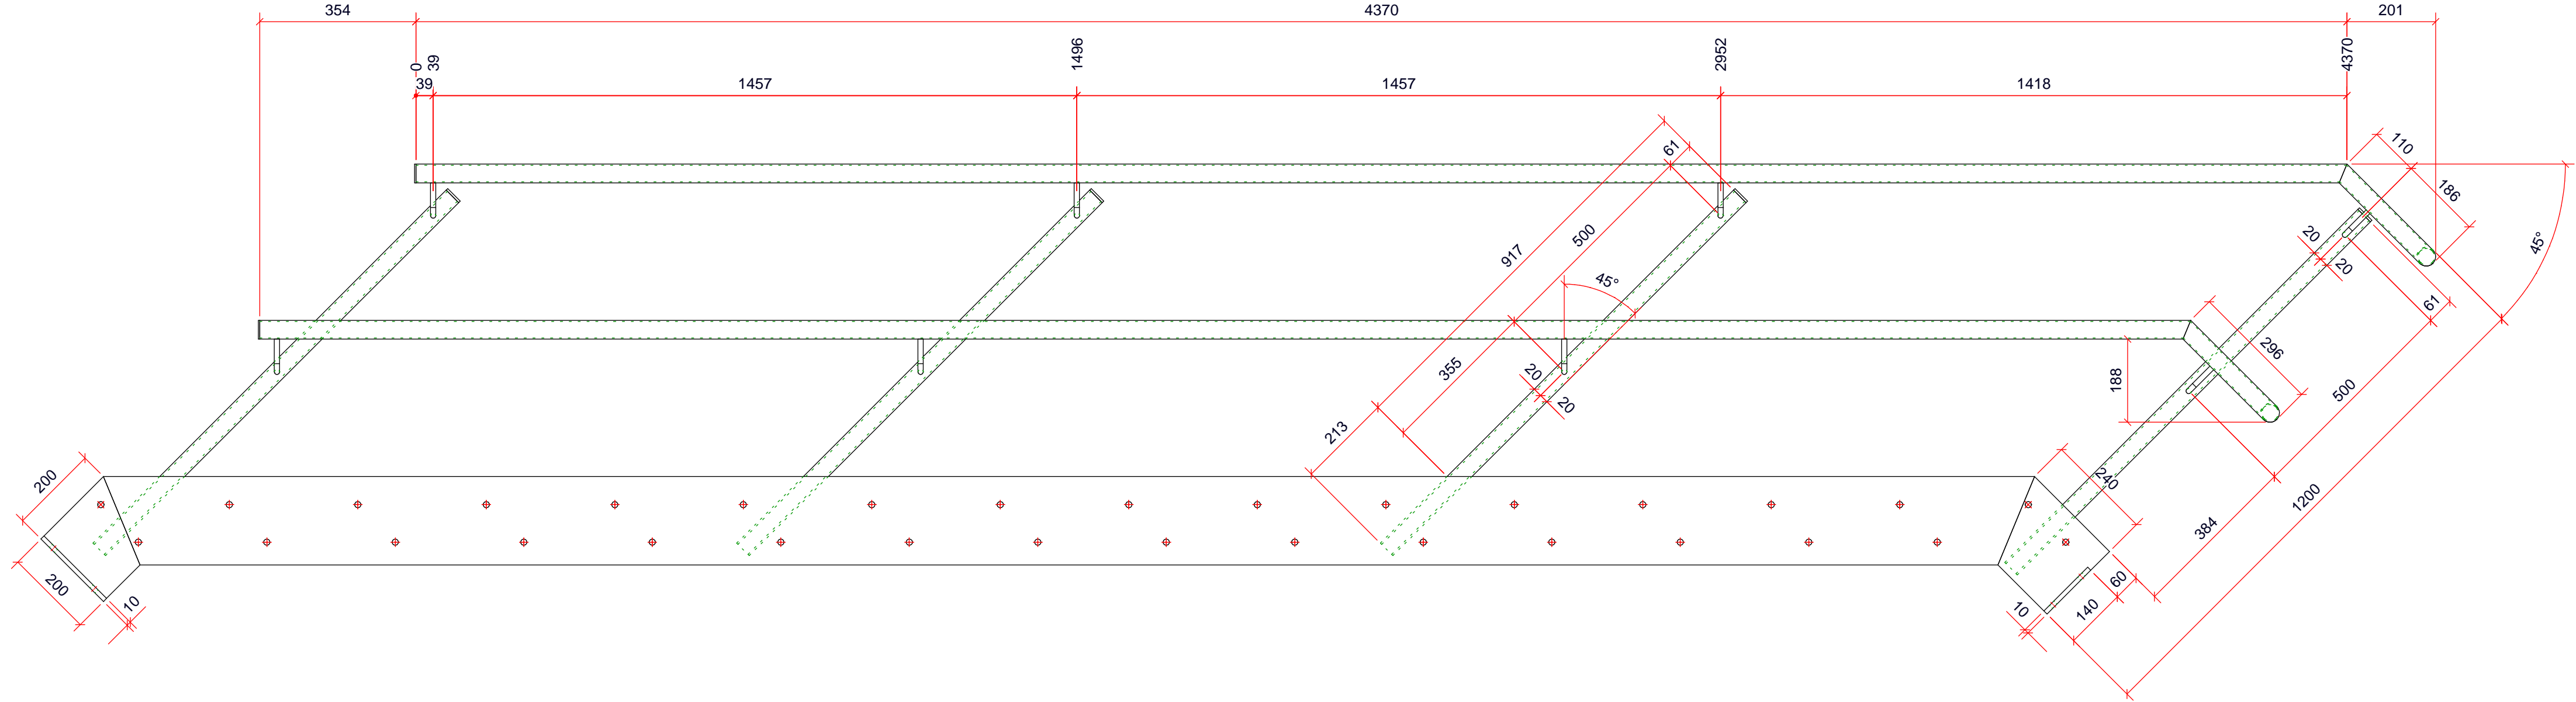

Doorsnede E-E (1:7.5)

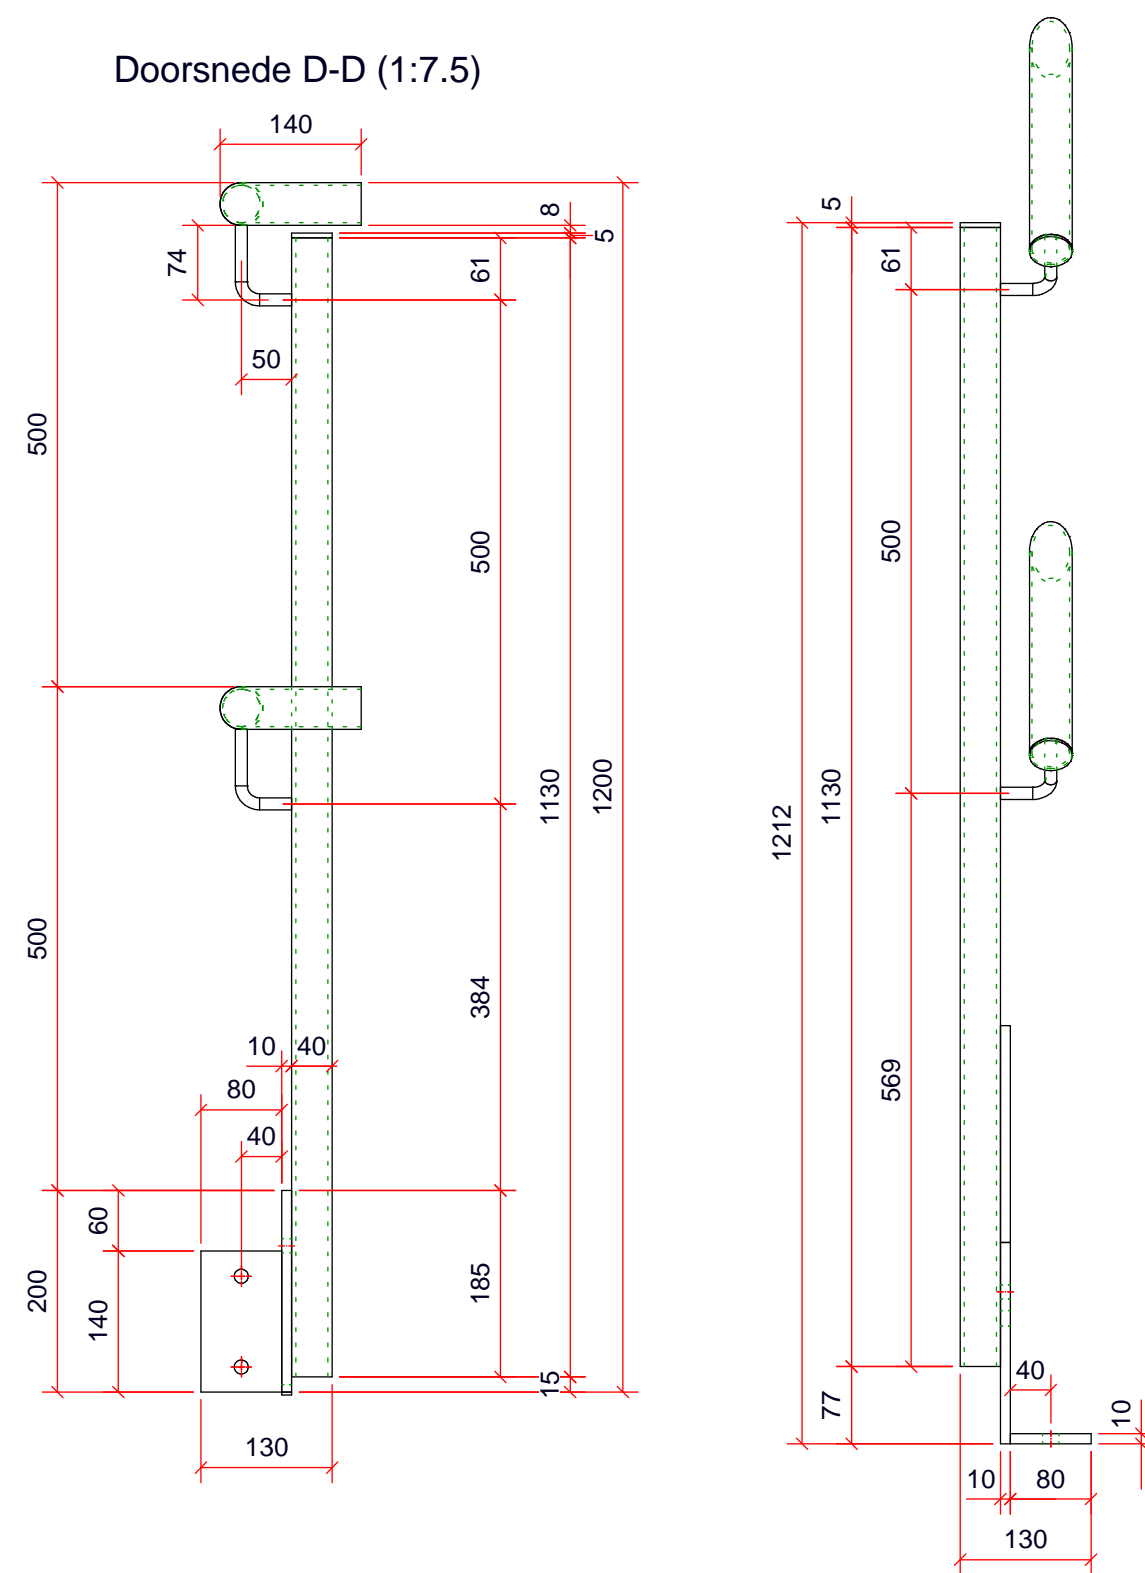

Doorsnede D-D (1:7.5)

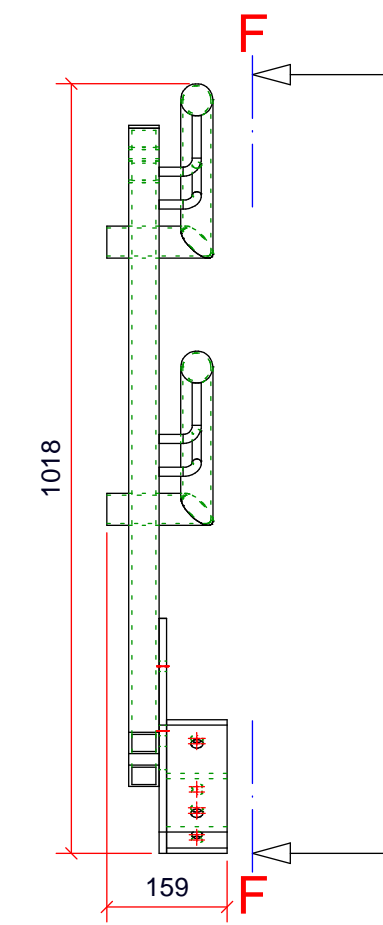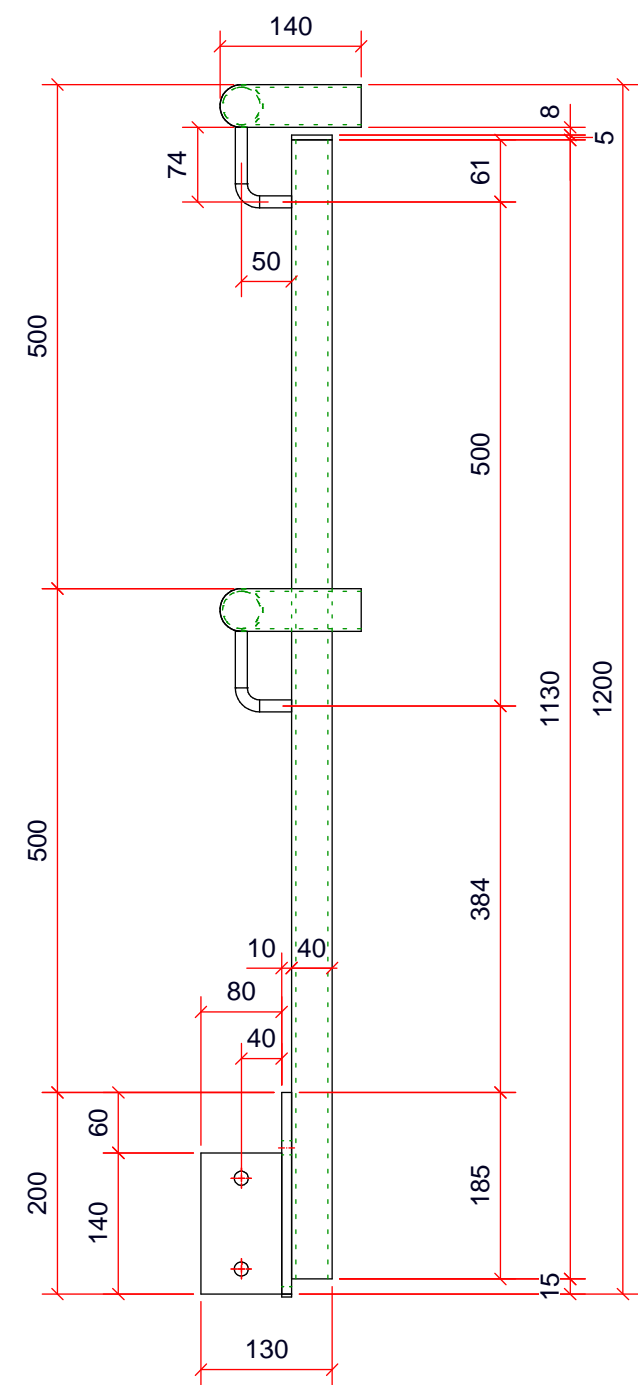

Posnummerlijst per merk nr.: 5

Pos.	Aantal	Naam	Omschrijving	L[mm]	B[mm]	Materiaal	Opm./Manco
100	2	Plaatwerk D= 3		42.4	42.4	S235JRG2	
101	8	Massieve as 12		80	56	S235JRG2	
103	1	Brede Strip 10x200		4370.1	200	S235JRG2	
104	1	Brede Strip 10x200		240	200	S235JRG2	
105	1	Brede Strip 10x200		199.8	200	S235JRG2	
107	4	Strip 40x5		40	40	S235JRG2	
108	1	Strip 80x10		200	80	S235JRG2	
109	1	Strip 80x10		140	80	S235JRG2	
111	2	Constructie buis 42.4x2.6		4370.1	42.4	S235JRH	
115	2	Constructie buis 42.4x2.6		296.2	42.4	S235JRH	
116	2	Constructie buis 42.4x2.6		140.2	42.4	S235JRH	
117	4	Koker 40x40x4 EN 10219-2		1130	40	S235JRH	