



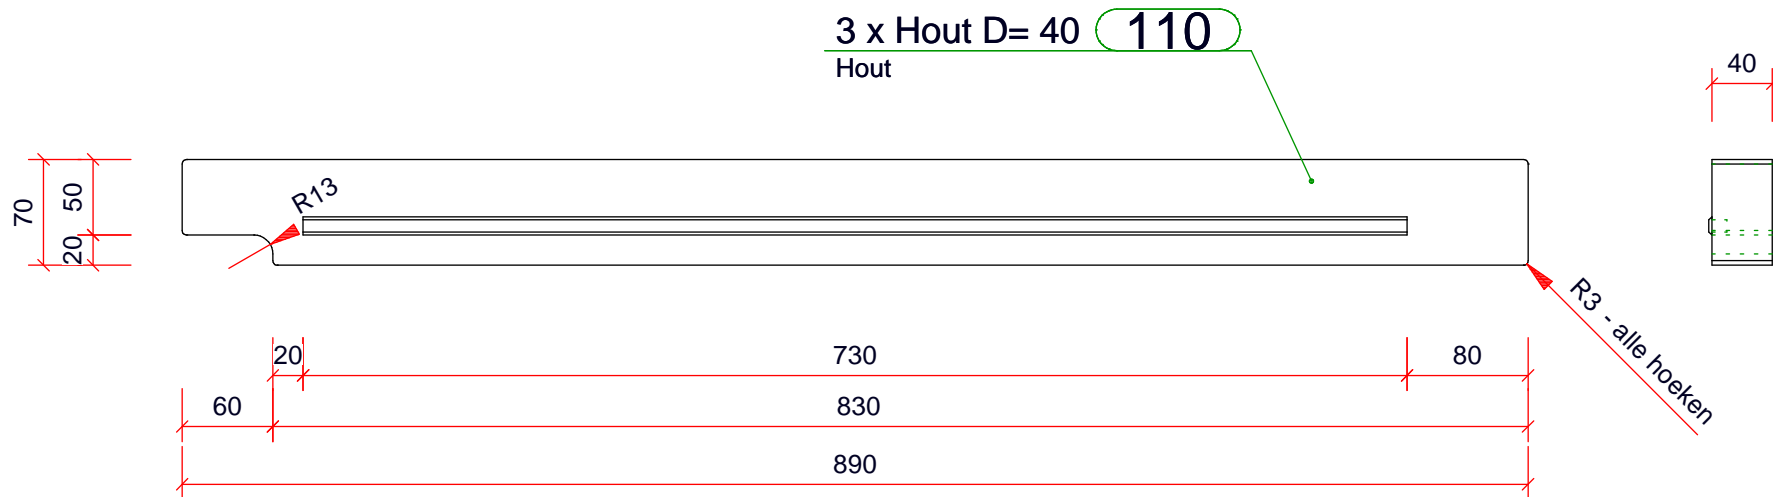





Opdrachtgever : Voorbeel productieset		Benaming: Hout D= 40	
Project : Trap in woning te Nijverdal		Posnummer: 100	
Onderdeel : Trap met kwarten		Behandeling: Eiekn 1x geolied	
Datum : 09-01-2024		<div> <div> Lochtersweg 59-7 7442 BN Nijverdal Telefoon: +31(0)548613339 Info@draw2design.nl www.draw2design.nl </div> <div> draw2design.nl <small>technisch ingenieursbureau</small> Mail : info@draw2design.nl tel: +31(0)548613339 </div> </div>	
Get : B.T.T		<div> <div>  </div> <div> formaat : A4 </div> </div>	
Schaal : 1:7.5		<div> <div>  </div> <div> Tekeningnummer </div> </div>	
		<div> <div> Proj.nr Klant: 2024.05 Proj.nr. D2D: - B24-0050 - Deelproj.nr.: 01 Blad.nr.: - 0 0 8 - Rev: A - Fase: A </div> </div>	

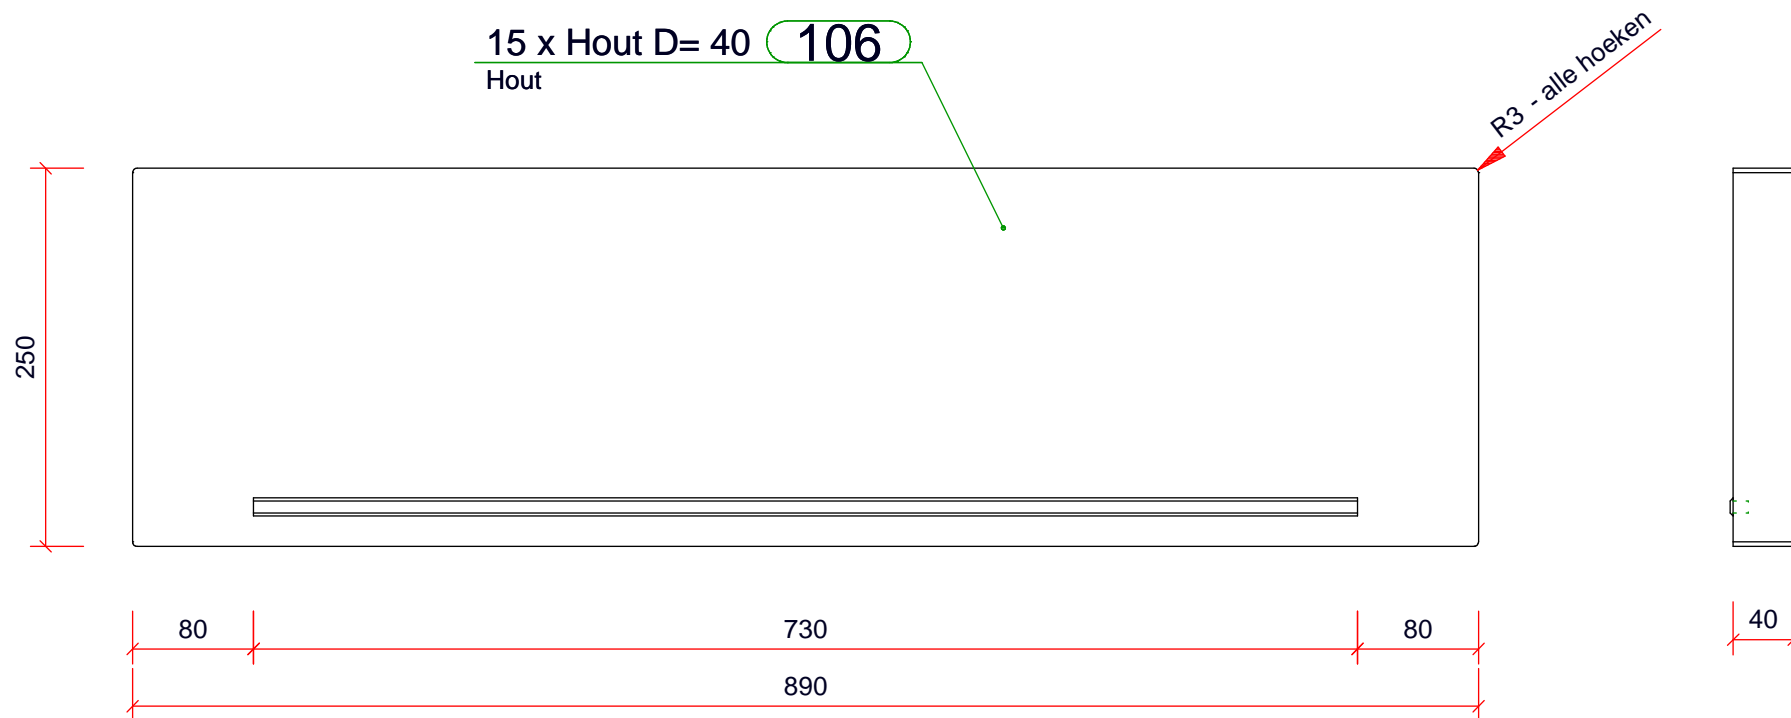

Opdrachtgever : Voorbeel productieset		Benaming: Hout D= 40	
Project : Trap in woning te Nijverdal		Posnummer: 106	
Onderdeel : Trap met kwarten		Behandeling: Eiekn 1x geolied	
Datum : 09-01-2024		<div>Lochtersweg 59-7 7442 BN Nijverdal Telefoon: +31(0)548613339 Info@draw2design.nl www.draw2design.nl</div> <div>draw2design.nl technisch ingenieursbureau Mail : info@draw2design.nl tel: +31(0)548613339</div> <div></div>	
Get : B.T.T			
Schaal : 1:5			
 US			
		formaat : A4	
		Tekeningnummer	
		Proj.nr Klant: 2024.05 - Proj.nr. D2D: B24-0050 - Deelproj.nr.: 01 - Blad.nr.: 009 - Rev: A - Fase: A	



Opdrachtgever : Voorbeel productieset		Benaming: Hout D= 40	
Project : Trap in woning te Nijverdal		Posnummer: 110	
Onderdeel : Trap met kwarten		Behandeling: Eiekn 1x geolied	
Datum : 09-01-2024		draw2design.nl <small>technisch ingenieursbureau</small> Mail : info@draw2design.nl tel: +31(0)548613339 Tekeningnummer	
Get : B.T.T			
Schaal : 1:5			
	Lochtersweg 59-7 7442 BN Nijverdal Telefoon: +31(0)548613339 info@draw2design.nl www.draw2design.nl	formaat : A4	
Proj.nr Klant: 2024.05 - B24-0050 - 01		Proj.nr. D2D: Deelproj.nr.: Blad.nr.: Rev: Fase: - 010 - A - A	