




Opdrachtgever : Voorbeeld productieset		Benaming: Massieve as 12	
Project : Magazijn te Nijverdal		Posnummer: 101	
Onderdeel : Steektrap met hekwerk		Behandeling:	
Datum : 23.01.2024		<div>Lochtersweg 59-7 7442 BN Nijverdal Telefoon: +31(0)548613339  <a href="mailto:Info@draw2design.nl">Info@draw2design.nl</a>  <a href="http://www.draw2design.nl">www.draw2design.nl</a></div> <div><div>draw2design.nl</div><div>technisch ingenieursbureau</div><div>Mail : <a href="mailto:info@draw2design.nl">info@draw2design.nl</a> tel: +31(0)548613339</div></div> <div><div>Tekeningnummer</div><div>Proj.nr Klant: 2024.02 - B24-0020 - 02 - 007 - A -</div><div>Deelproj.nr.: 02</div><div>Blad.nr.: 007</div><div>Rev: A</div><div>Fase:</div></div>	
Get : E.B.			
Schaal : 1:1			
			
			
		formaat : <b>A4</b>	

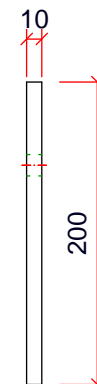


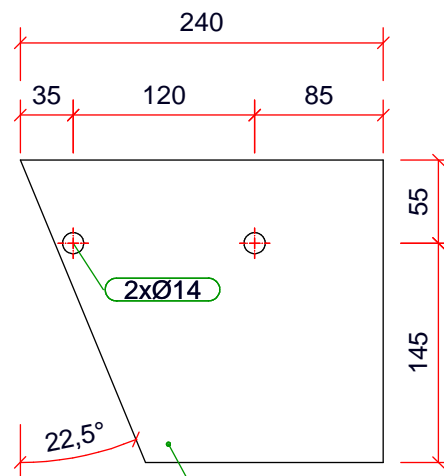


2 x Brede Strip 10x200 **104**  
S235JRG2

Opdrachtgever : Voorbeeld productieset		Benaming: Brede Strip 10x200	
Project : Magazijn te Nijverdal		Posnummer: 104	
Onderdeel : Steektrap met hekwerk		Behandeling:	
Datum : 23.01.2024		<div>Lochtersweg 59-7 7442 BN Nijverdal Telefoon: +31(0)548613339 <a href="mailto:Info@draw2design.nl">Info@draw2design.nl</a> <a href="http://www.draw2design.nl">www.draw2design.nl</a></div> <div><div>draw2design.nl</div><div>technisch ingenieursbureau</div><div>Mail : <a href="mailto:info@draw2design.nl">info@draw2design.nl</a> tel: +31(0)548613339</div></div> <div><div>Tekeningnummer</div><div>Proj.nr Klant: 2024.02    Proj.nr. D2D: B24-0020    Deelproj.nr.: 02    Blad.nr.: 010    Rev: A    Fase:</div></div>	
Get : E.B.			
Schaal : 1:5			
			
		<div><div>100% BIM</div></div>	
		formaat : A4	

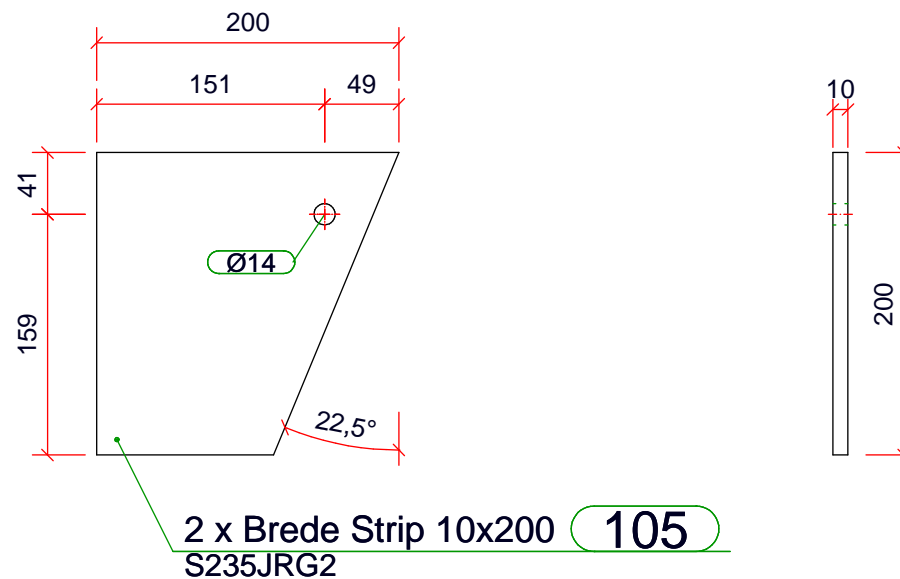


Opdrachtgever : Voorbeeld productieset		Benaming: Brede Strip 10x200	
Project : Magazijn te Nijverdal		Posnummer: 105	
Onderdeel : Steektrap met hekwerk		Behandeling:	
Datum : 23.01.2024		<div>Lochtersweg 59-7 7442 BN Nijverdal Telefoon: +31(0)548613339 <a href="mailto:Info@draw2design.nl">Info@draw2design.nl</a> <a href="http://www.draw2design.nl">www.draw2design.nl</a></div> <div><b>draw2design.nl</b> technisch ingenieursbureau Mail : <a href="mailto:info@draw2design.nl">info@draw2design.nl</a> tel: +31(0)548613339</div>	
Get : E.B.			
Schaal : 1:5		<div>Tekeningnummer</div> <div>Proj.nr Klant: 2024.02 - B24-0020 - 02</div> <div>Proj.nr. D2D: -</div> <div>Deelproj.nr.: -</div> <div>Blad.nr.: 0 1 1 - A -</div> <div>Rev: -</div> <div>Fase: -</div>	
 US		<div>formaat : <b>A4</b></div> 	

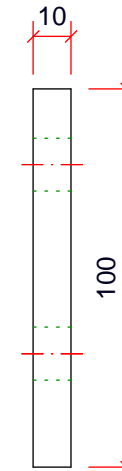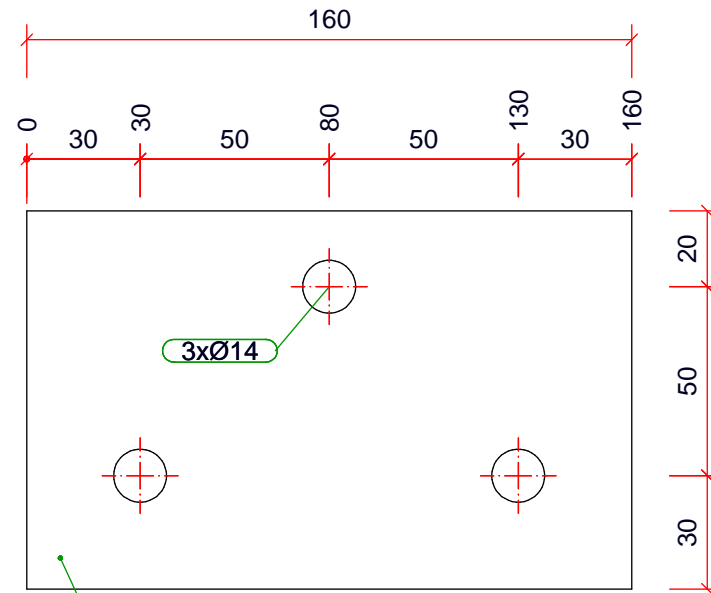

8 x Strip 100x10 **106**  
S235JRG2


Opdrachtgever : Voorbeeld productieset		Benaming: Strip 100x10	
Project : Magazijn te Nijverdal		Posnummer: 106	
Onderdeel : Steektrap met hekwerk		Behandeling:	
Datum : 23.01.2024		<div>Lochtersweg 59-7 7442 BN Nijverdal Telefoon: +31(0)548613339 <a href="mailto:info@draw2design.nl">info@draw2design.nl</a> <a href="http://www.draw2design.nl">www.draw2design.nl</a></div> <div><b>draw2design.nl</b> technisch ingenieursbureau Mail : <a href="mailto:info@draw2design.nl">info@draw2design.nl</a> tel: +31(0)548613339</div> <div></div> <div>formaat : <b>A4</b></div>	
Get : E.B.			
Schaal : 1:2			
		<div>Tekeningnummer</div> <div>Proj.nr Klant: Proj.nr. D2D: Deelproj.nr.: Blad.nr.: Rev: Fase: 2024.02 - B24-0020 - 02 - 0 1 2 - A -</div>	

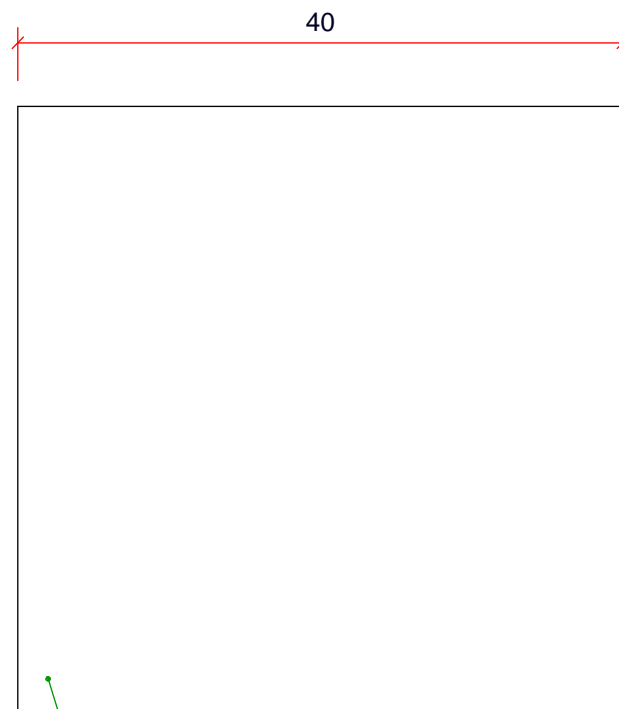



16 x Strip 40x5 **107**  
S235JRG2



Opdrachtgever : Voorbeeld productieset		Benaming: Strip 40x5	
Project : Magazijn te Nijverdal		Posnummer: 107	
Onderdeel : Steektrap met hekwerk		Behandeling:	
Datum : 23.01.2024			<div>Lochtersweg 59-7 7442 BN Nijverdal Telefoon: +31(0)548613339 <a href="mailto:Info@draw2design.nl">Info@draw2design.nl</a> <a href="http://www.draw2design.nl">www.draw2design.nl</a></div> <div></div>
Get : E.B.			
Schaal : 2:1			
		formaat : <b>A4</b>	
		Tekeningsnummer	
Proj.nr Klant:		Proj.nr. D2D:	Deelproj.nr.:
2024.02 - B24-0020 -		02 -	013 -
		Rev:	Fase:
		A -	

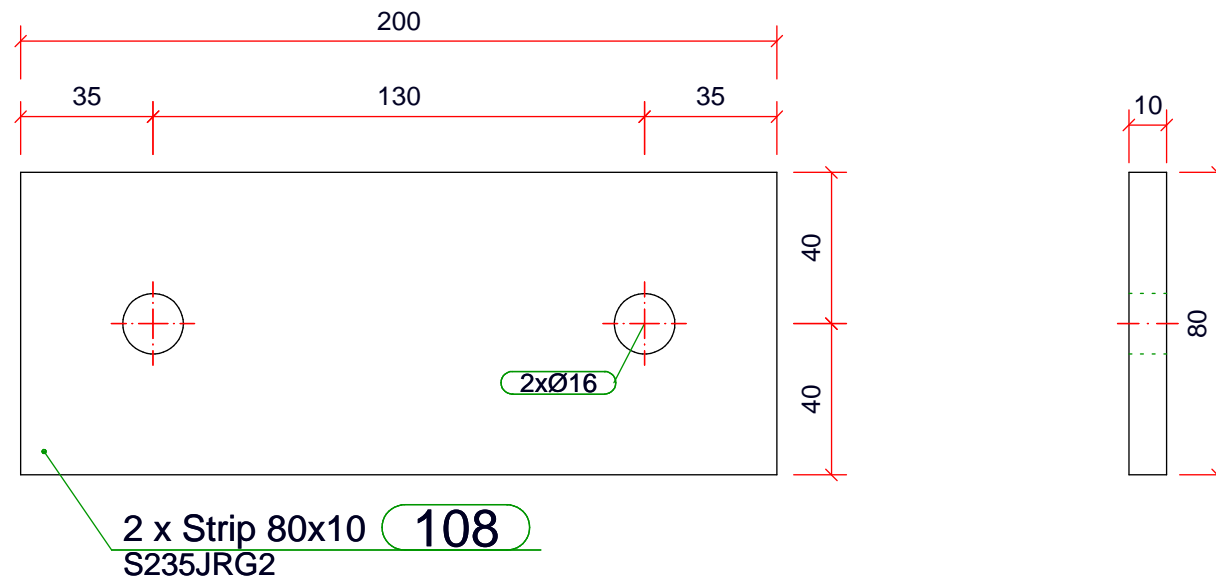



Opdrachtgever : Voorbeeld productieset		Benaming: Strip 80x10	
Project : Magazijn te Nijverdal		Posnummer: 108	
Onderdeel : Steektrap met hekwerk		Behandeling:	
Datum : 23.01.2024		<div>Lochtersweg 59-7 7442 BN Nijverdal Telefoon: +31(0)548613339 <a href="mailto:Info@draw2design.nl">Info@draw2design.nl</a> <a href="http://www.draw2design.nl">www.draw2design.nl</a></div> <div><b>draw2design.nl</b> technisch ingenieursbureau Mail : <a href="mailto:info@draw2design.nl">info@draw2design.nl</a> tel: +31(0)548613339</div> <div></div> <div><b>formaat : A4</b></div>	
Get : E.B.			
Schaal : 1:2			
 US			
		<div>Tekeningnummer</div> <div>Proj.nr Klant: 2024.02 - B24-0020 - 02 - 014 - A -</div> <div>Proj.nr. D2D:      Deelproj.nr.:      Blad.nr.:      Rev:      Fase:</div>	

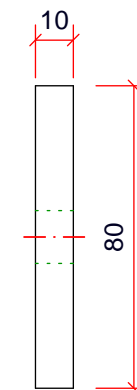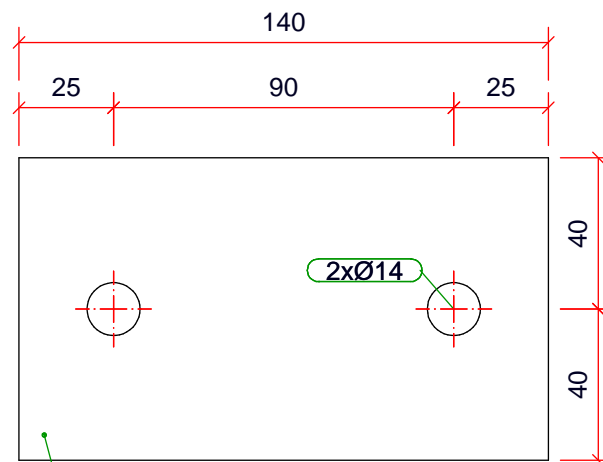

2 x Strip 80x10 **109**  
S235JRG2



Opdrachtgever : Voorbeeld productieset		Benaming: Strip 80x10	
Project : Magazijn te Nijverdal		Posnummer: 109	
Onderdeel : Steektrap met hekwerk		Behandeling:	
Datum : 23.01.2024		<div>Lochtersweg 59-7 7442 BN Nijverdal Telefoon: +31(0)548613339 <a href="mailto:info@draw2design.nl">info@draw2design.nl</a> <a href="http://www.draw2design.nl">www.draw2design.nl</a></div> <div><div>draw2design.nl</div><div>technisch ingenieursbureau</div><div>Mail : <a href="mailto:info@draw2design.nl">info@draw2design.nl</a> tel: +31(0)548613339</div></div> <div>Tekeningnummer</div>	
Get : E.B.			
Schaal : 1:2			
		Proj.nr Klant: 2024.02 - B24-0020 - 02 - 015 - A -	
		Blad.nr.: Rev: Fase:	
		015 - A -	



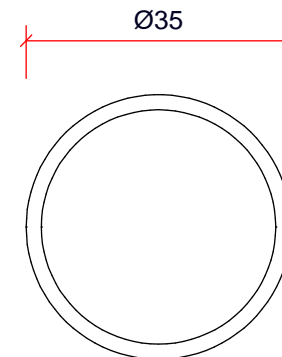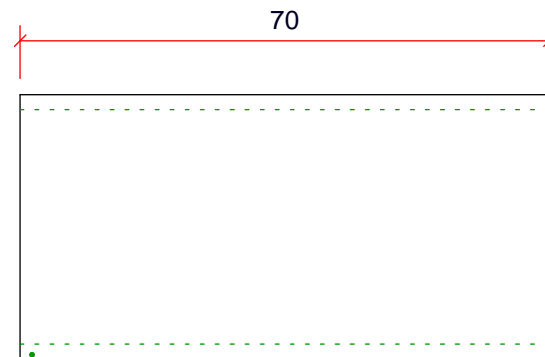


8 x Constructie buis 35x2 **110**  
S235JRH

Opdrachtgever : Voorbeeld productieset		Benaming: Constructie buis 35x2	
Project : Magazijn te Nijverdal		Posnummer: 110	
Onderdeel : Steektrap met hekwerk		Behandeling:	
Datum : 23.01.2024		<div>Lochtersweg 59-7 7442 BN Nijverdal Telefoon: +31(0)548613339 <a href="mailto:Info@draw2design.nl">Info@draw2design.nl</a> <a href="http://www.draw2design.nl">www.draw2design.nl</a></div>	
Get : E.B.			
Schaal : 1:1		<div><div>draw2design.nl</div><div>technisch ingenieursbureau</div><div>Mail : <a href="mailto:info@draw2design.nl">info@draw2design.nl</a> tel: +31(0)548613339</div></div>	
<div></div>		<div><div>Tekeningnummer</div><div>Proj.nr Klant: Proj.nr. D2D: Deelproj.nr.: Blad.nr.: Rev: Fase:</div><div>2024.02 - B24-0020 - 02 - 0 1 6 - A -</div></div>	

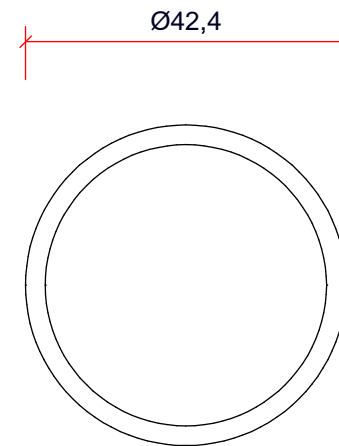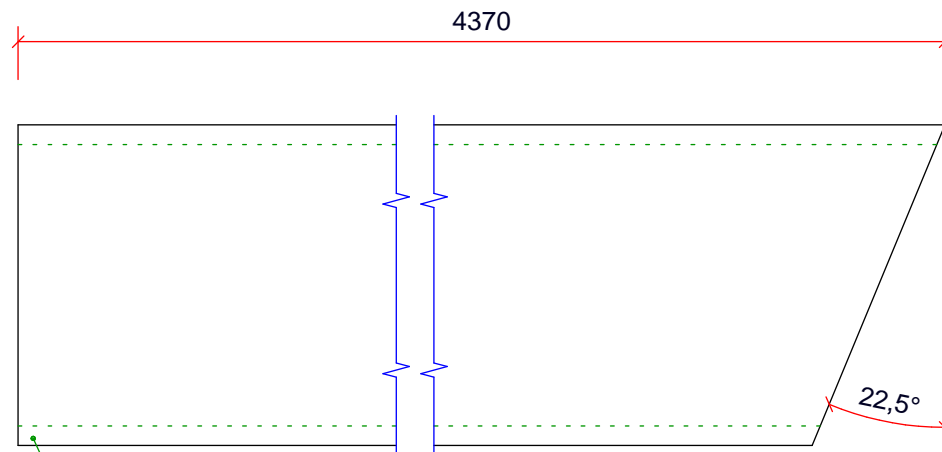


4 x Constructie buis 42.4x2.6 **111**  
S235JRH


Opdrachtgever : Voorbeeld productieset		Benaming: Constructie buis 42.4x2.6	
Project : Magazijn te Nijverdal		Posnummer: 111	
Onderdeel : Steektrap met hekwerk		Behandeling:	
Datum : 23.01.2024		<div>Lochtersweg 59-7 7442 BN Nijverdal Telefoon: +31(0)548613339 <a href="mailto:Info@draw2design.nl">Info@draw2design.nl</a> <a href="http://www.draw2design.nl">www.draw2design.nl</a></div>	<div><div>draw2design.nl</div><div>technisch ingenieursbureau</div><div>Mail : <a href="mailto:info@draw2design.nl">info@draw2design.nl</a> tel: +31(0)548613339</div></div> <div></div>
Get : E.B.			
Schaal : 1:1			
 US			<div>formaat : <b>A4</b></div> <div>Tekeningnummer</div> <div>Proj.nr Klant: Proj.nr. D2D: Deelproj.nr.: Blad.nr.: Rev: Fase: 2024.02 - B24-0020 - 02 - 0 1 7 - A -</div>

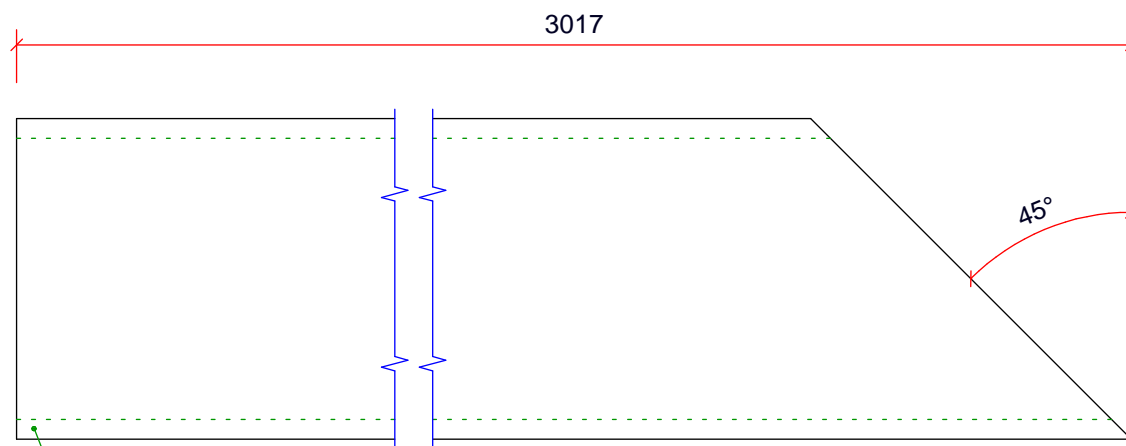




4 x Constructie buis 42.4x2.6 **112**  
S235JRH

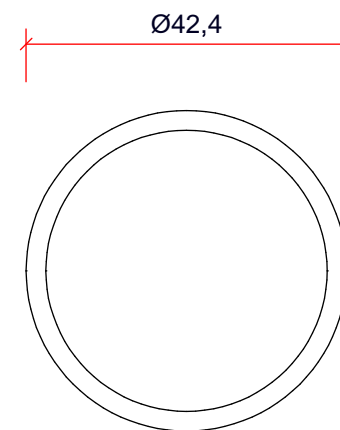

Opdrachtgever : Voorbeeld productieset		Benaming: Constructie buis 42.4x2.6	
Project : Magazijn te Nijverdal		Posnummer: 112	
Onderdeel : Steektrap met hekwerk		Behandeling:	
Datum : 23.01.2024		<div>Lochtersweg 59-7</div> <div>7442 BN Nijverdal</div> <div>Telefoon: +31(0)548613339</div> <div>Info@draw2design.nl</div> <div>www.draw2design.nl</div>	
Get : E.B.			
Schaal : 1:1		<div>draw2design.nl</div> <div>technisch ingenieursbureau</div> <div>Mail : <a href="mailto:info@draw2design.nl">info@draw2design.nl</a> tel: +31(0)548613339</div> <div>Tekeningnummer</div>	
			
		<div>Proj.nr Klant: 2024.02</div> <div>Proj.nr. D2D: - B24-0020</div> <div>Deelproj.nr.: - 02</div> <div>Blad.nr.: - 018</div> <div>Rev: - A</div> <div>Fase: -</div>	

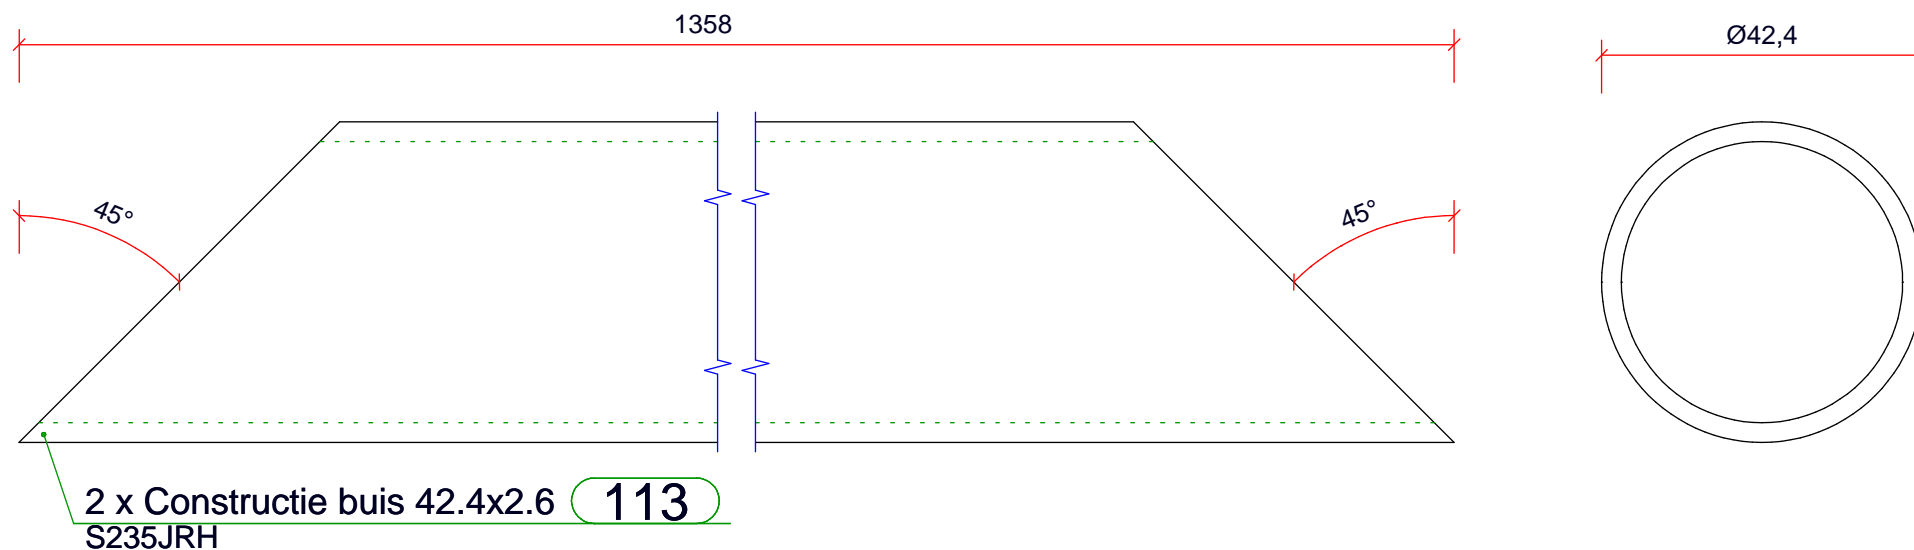


Opdrachtgever : Voorbeeld productieset		Benaming: Constructie buis 42.4x2.6	
Project : Magazijn te Nijverdal		Posnummer: 113	
Onderdeel : Steektrap met hekwerk		Behandeling:	
Datum : 23.01.2024		<div><div>draw2design.nl</div><div>technisch ingenieursbureau</div><div>Mail : <a href="mailto:info@draw2design.nl">info@draw2design.nl</a> tel: +31(0)548613339</div><div>Tekeningnummer</div></div> <div><div>Proj.nr Klant:</div><div>2024.02</div><div>Proj.nr. D2D:</div><div>- B24-0020</div><div>Deelproj.nr.:</div><div>- 02</div><div>Blad.nr.:</div><div>- 019</div><div>Rev:</div><div>- A</div><div>Fase:</div><div>-</div></div>	
Get : E.B.			
Schaal : 1:1			
<div><div> US</div><div></div></div>		<div><div>Lochtersweg 59-7</div><div>7442 BN Nijverdal</div><div>Telefoon: +31(0)548613339</div><div><a href="mailto:info@draw2design.nl">Info@draw2design.nl</a></div><div><a href="http://www.draw2design.nl">www.draw2design.nl</a></div></div> <div><div>formaat :</div><div>A4</div></div>	


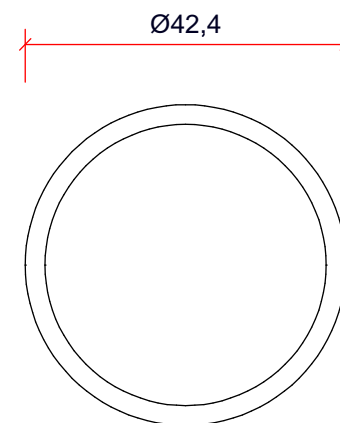
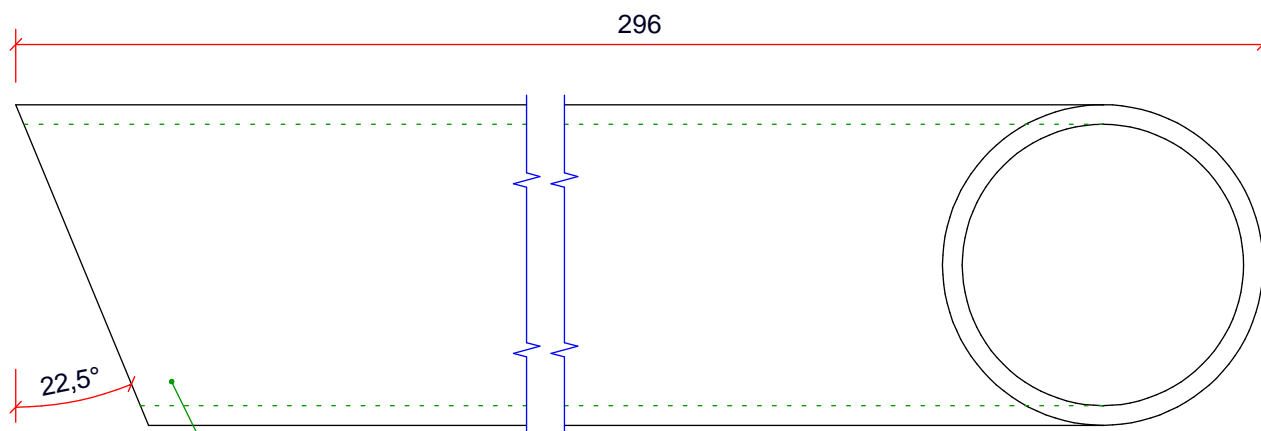
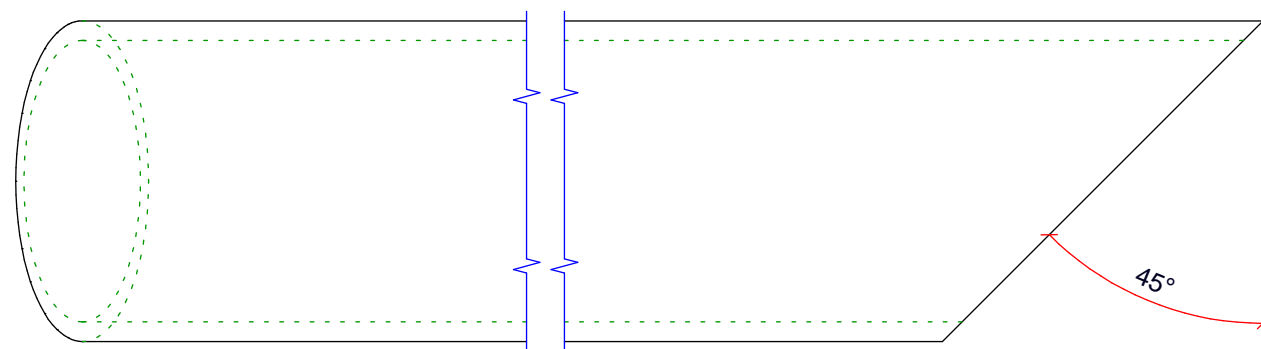


2 x Constructie buis 42.4x2.6 **114**  
S235JRH

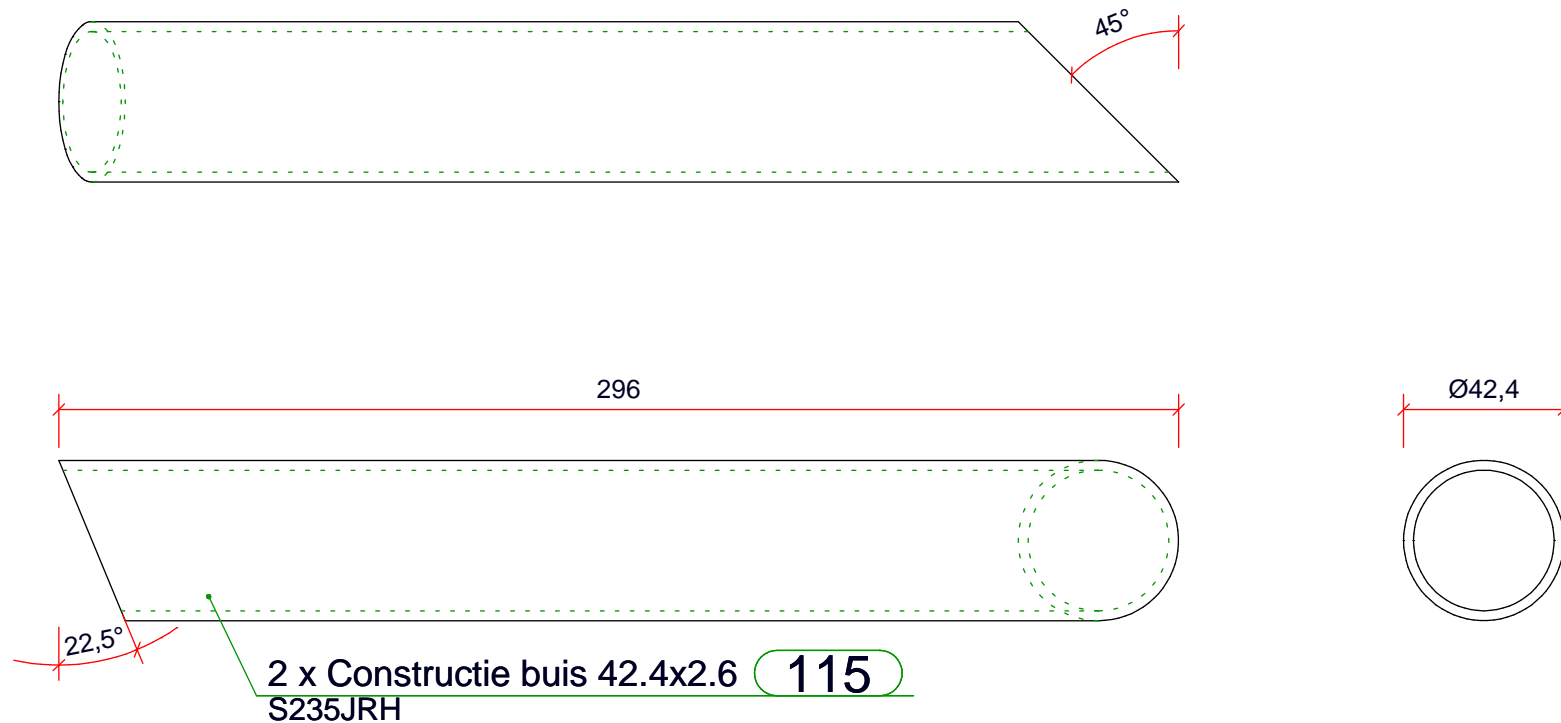

Opdrachtgever : Voorbeeld productieset		Benaming: Constructie buis 42.4x2.6	
Project : Magazijn te Nijverdal		Posnummer: 114	
Onderdeel : Steektrap met hekwerk		Behandeling:	
Datum : 23.01.2024		<div>draw2design.nl</div> <div>technisch ingenieursbureau</div> <div>Mail : <a href="mailto:info@draw2design.nl">info@draw2design.nl</a> tel: +31(0)548613339</div> <div></div> <div>formaat : <b>A4</b></div>	
Get : E.B.			
Schaal : 1:1			
 US		<div>Tekeningnummer</div> <div>Proj.nr Klant: 2024.02 - Proj.nr. D2D: B24-0020 - Deelproj.nr.: 02 - Blad.nr.: 020 - Rev: A - Fase:</div>	
		<div>Lochtersweg 59-7</div> <div>7442 BN Nijverdal</div> <div>Telefoon: +31(0)548613339</div> <div><a href="mailto:Info@draw2design.nl">Info@draw2design.nl</a></div> <div><a href="http://www.draw2design.nl">www.draw2design.nl</a></div>	

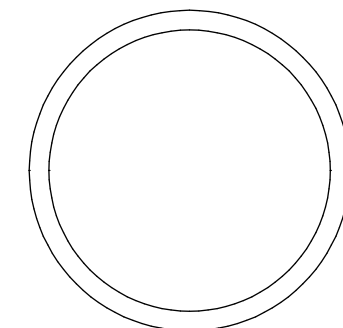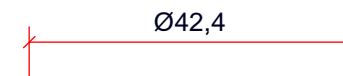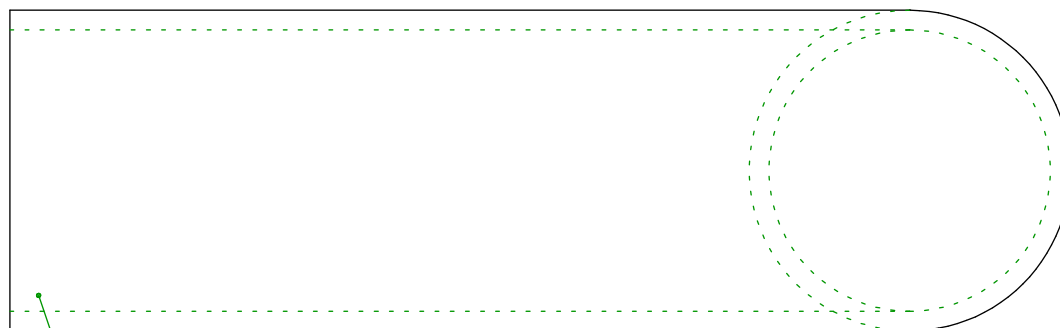
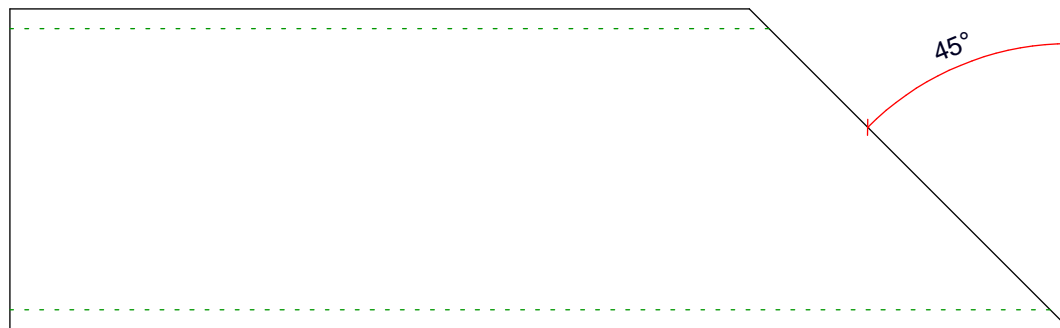


Opdrachtgever : Voorbeeld productieset		Benaming: Constructie buis 42.4x2.6	
Project : Magazijn te Nijverdal		Posnummer: 115	
Onderdeel : Steektrap met hekwerk		Behandeling:	
Datum : 23.01.2024		<div>Lochtersweg 59-7 7442 BN Nijverdal Telefoon: +31(0)548613339 <a href="mailto:Info@draw2design.nl">Info@draw2design.nl</a> <a href="http://www.draw2design.nl">www.draw2design.nl</a></div> <div><b>draw2design.nl</b> technisch ingenieursbureau Mail : <a href="mailto:info@draw2design.nl">info@draw2design.nl</a> tel: +31(0)548613339</div> <div></div>	
Get : E.B.			
Schaal : 1:2			
 US	<div>Tekeningnummer</div> <div>Proj.nr Klant: 2024.02 - Proj.nr. D2D: B24-0020 - Deelproj.nr.: 02 - Blad.nr.: 0 2 1 - Rev: A - Fase:</div>		



12 x Constructie buis 42.4x2.6 **116**  
S235JRH



Opdrachtgever : Voorbeeld productieset		Benaming: Constructie buis 42.4x2.6	
Project : Magazijn te Nijverdal		Posnummer: 116	
Onderdeel : Steektrap met hekwerk		Behandeling:	
Datum : 23.01.2024		<div>Lochtersweg 59-7 7442 BN Nijverdal Telefoon: +31(0)548613339  <a href="mailto:Info@draw2design.nl">Info@draw2design.nl</a>  <a href="http://www.draw2design.nl">www.draw2design.nl</a></div> <div><div>draw2design.nl</div><div>technisch ingenieursbureau</div><div>Mail : <a href="mailto:info@draw2design.nl">info@draw2design.nl</a> tel: +31(0)548613339</div></div> <div>Tekeningnummer</div>	
Get : E.B.			
Schaal : 1:1			
<div> US</div>		<div>formaat : <b>A4</b></div>	
<div></div>		Proj.nr Klant: 2024.02 - B24-0020 - 02	
		Proj.nr. D2D: Deelproj.nr.: 02 Blad.nr.: 022 Rev: A Fase:	

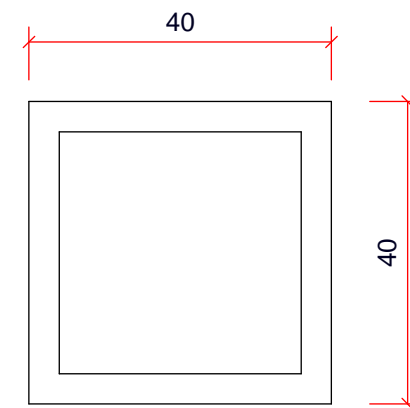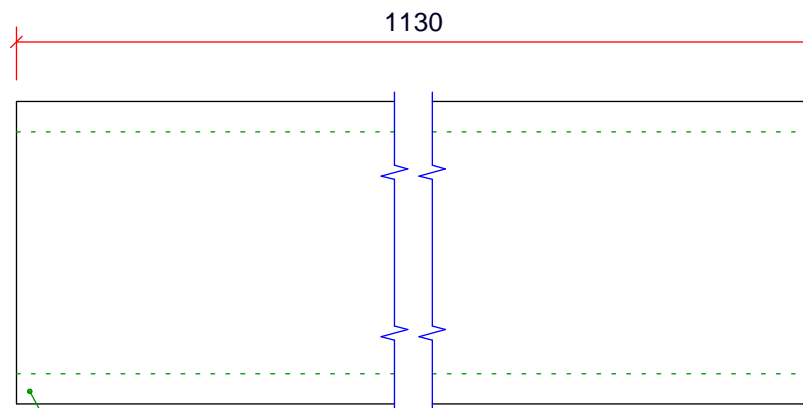

8 x Koker 40x40x4 EN 10219-2 **117**  
S235JRH

Opdrachtgever : Voorbeeld productieset		Benaming: Koker 40x40x4 EN 10219-2	
Project : Magazijn te Nijverdal		Posnummer: 117	
Onderdeel : Steektrap met hekwerk		Behandeling:	
Datum : 23.01.2024		<div>Lochtersweg 59-7</div> <div>7442 BN Nijverdal</div> <div>Telefoon: +31(0)548613339</div> <div>Info@draw2design.nl</div> <div>www.draw2design.nl</div>	
Get : E.B.			
Schaal : 1:1		<div>draw2design.nl</div> <div>technisch ingenieursbureau</div> <div>Mail : <a href="mailto:info@draw2design.nl">info@draw2design.nl</a> tel: +31(0)548613339</div> <div>Tekeningsnummer</div>	
<div> US</div>		formaat : A4	
<div></div>		Proj.nr Klant: 2024.02	
		Proj.nr. D2D: B24-0020	
		Deelproj.nr.: 02	
		Blad.nr.: 023	
		Rev: A	
		Fase:	



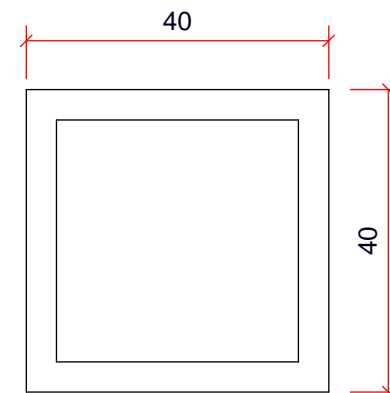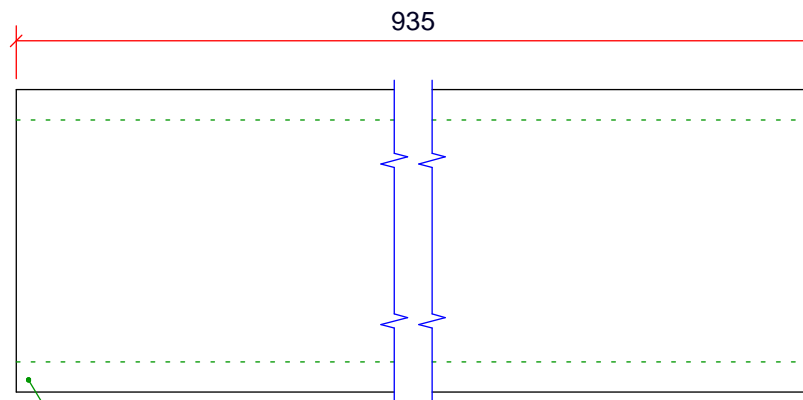

8 x Koker 40x40x4 EN 10219-2 **118**  
S235JRH

Opdrachtgever : Voorbeeld productieset		Benaming: Koker 40x40x4 EN 10219-2	
Project : Magazijn te Nijverdal		Posnummer: 118	
Onderdeel : Steektrap met hekwerk		Behandeling:	
Datum : 23.01.2024		<div>Lochtersweg 59-7</div> <div>7442 BN Nijverdal</div> <div>Telefoon: +31(0)548613339</div> <div>Info@draw2design.nl</div> <div>www.draw2design.nl</div>	
Get : E.B.			
Schaal : 1:1		<div>draw2design.nl</div> <div>technisch ingenieursbureau</div> <div>Mail : <a href="mailto:info@draw2design.nl">info@draw2design.nl</a> tel: +31(0)548613339</div> <div>Tekeningsnummer</div>	
<div> US</div>		<div></div>	
		<div>Proj.nr Klant: 2024.02</div> <div>Proj.nr. D2D: B24-0020</div> <div>Deelproj.nr.: 02</div> <div>Blad.nr.: 024</div> <div>Rev: A</div> <div>Fase:</div>	