


16 x Persrooster 30x3-33x33 **102**
S235JRG2 Roostertrede

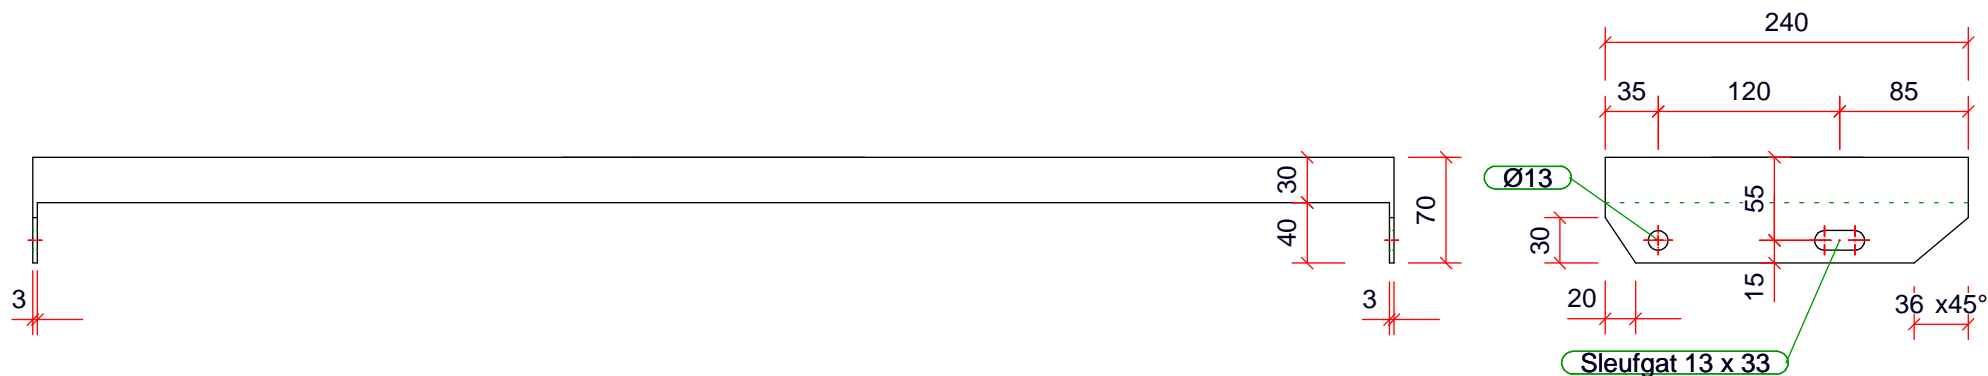

Opdrachtgever : Voorbeeld productieset		Benaming: Persrooster 30x3-33x33	
Project : Magazijn te Nijverdal		Posnummer: 102	
Onderdeel : Steektrap met hekwerk		Behandeling: Thermisch verzinken	
Datum : 23.01.2024		<div>draw2design.nl</div> <div>technisch ingenieursbureau</div> <div>Mail : info@draw2design.nl tel: +31(0)548613339</div> <div>Tekeningsnummer</div> <div>Proj.nr Klant: 2024.02 - B24-0020 - 02</div> <div>Proj.nr. D2D: -</div> <div>Deelproj.nr.: 02</div> <div>Blad.nr.: - 0 0 8 -</div> <div>Rev: A -</div> <div>Fase:</div>	
Get : E.B.			
Schaal : 1:5			
			
		<div>Lochtersweg 59-7</div> <div>7442 BN Nijverdal</div> <div>Telefoon: +31(0)548613339</div> <div>Info@draw2design.nl</div> <div>www.draw2design.nl</div>	