



Opdrachtgever : Voorbeel productieset		Benaming: Plaatwerk D= 10	
Project : Trap in woning te Nijverdal		Posnummer: 114	
Onderdeel : Trap met kwarten		Behandeling:	
Datum : 09-01-2024		<div>Lochtersweg 59-7</div> <div>7442 BN Nijverdal</div> <div>Telefoon: +31(0)548613339</div> <div>Info@draw2design.nl</div> <div>www.draw2design.nl</div>	
Get : B.T.T			
Schaal : 1:15			
 US		<div>draw2design.nl</div> <div>technisch ingenieursbureau</div> <div>Mail : info@draw2design.nl tel: +31(0)548613339</div> <div>Tekeningsnummer</div> <div><div>Proj.nr Klant: 2024.05 - B24-0050 - 01</div><div>Proj.nr. D2D: -</div><div>Deelproj.nr.: -</div><div>Blad.nr.: 0 1 3 - A - A</div><div>Rev: -</div><div>Fase: -</div></div>	




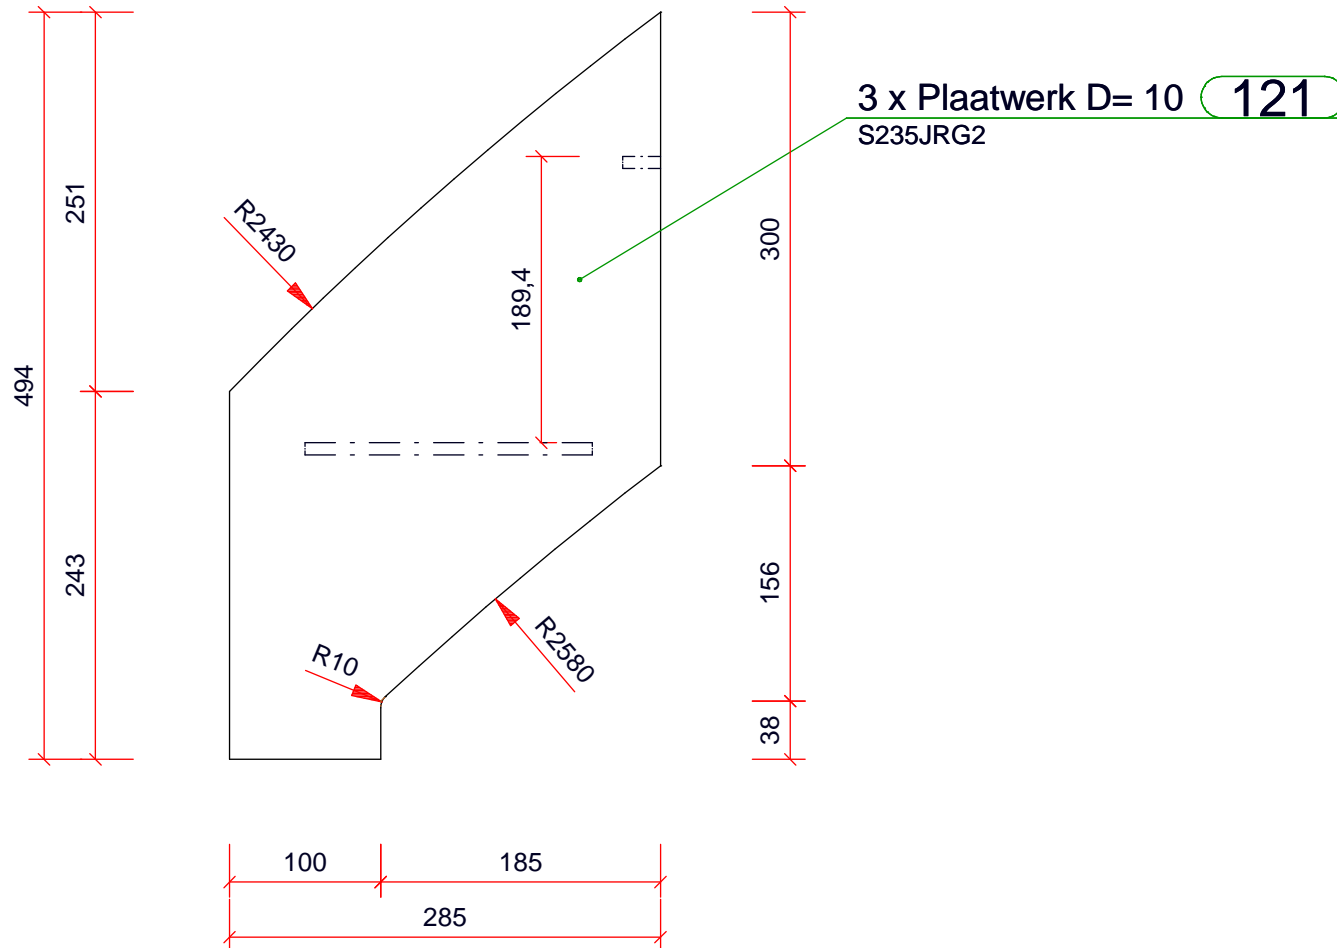

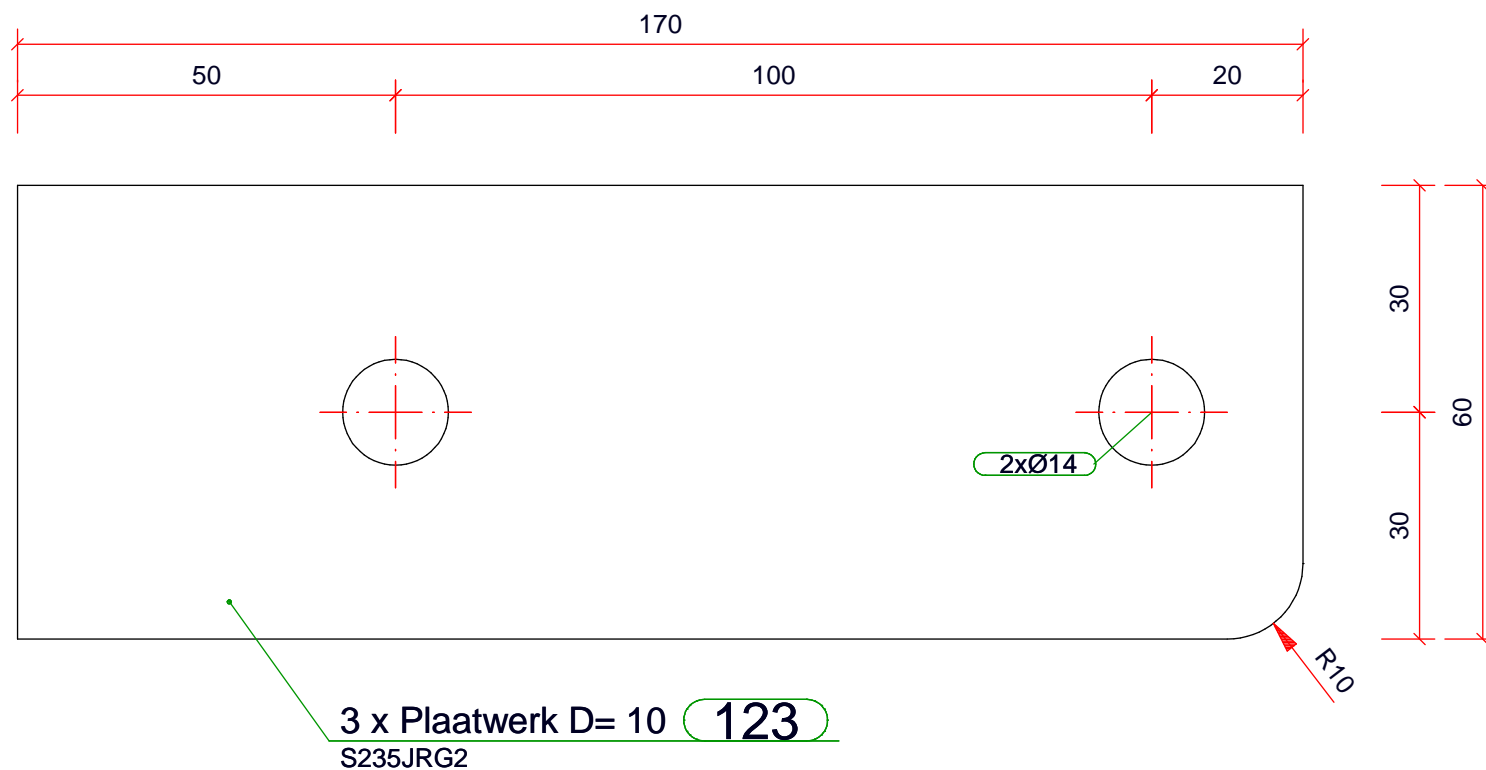


Opdrachtgever : Voorbeel productieset		Benaming: Plaatwerk D= 10	
Project : Trap in woning te Nijverdal		Posnummer: 121	
Onderdeel : Trap met kwarten		Behandeling:	
Datum : 09-01-2024		<div>Lochtersweg 59-7 7442 BN Nijverdal Telefoon: +31(0)548613339 Info@draw2design.nl www.draw2design.nl</div> <div>draw2design.nl technisch ingenieursbureau Mail : info@draw2design.nl tel: +31(0)548613339</div> <div></div> <div>formaat : A4</div>	
Get : B.T.T			
Schaal : 1:5			
 US			
		Tekeningnummer Proj.nr Klant: Proj.nr. D2D: Deelproj.nr.: Blad.nr.: Rev: Fase: 2024.05 - B24-0050 - 01 - 0 1 5 - A - A	

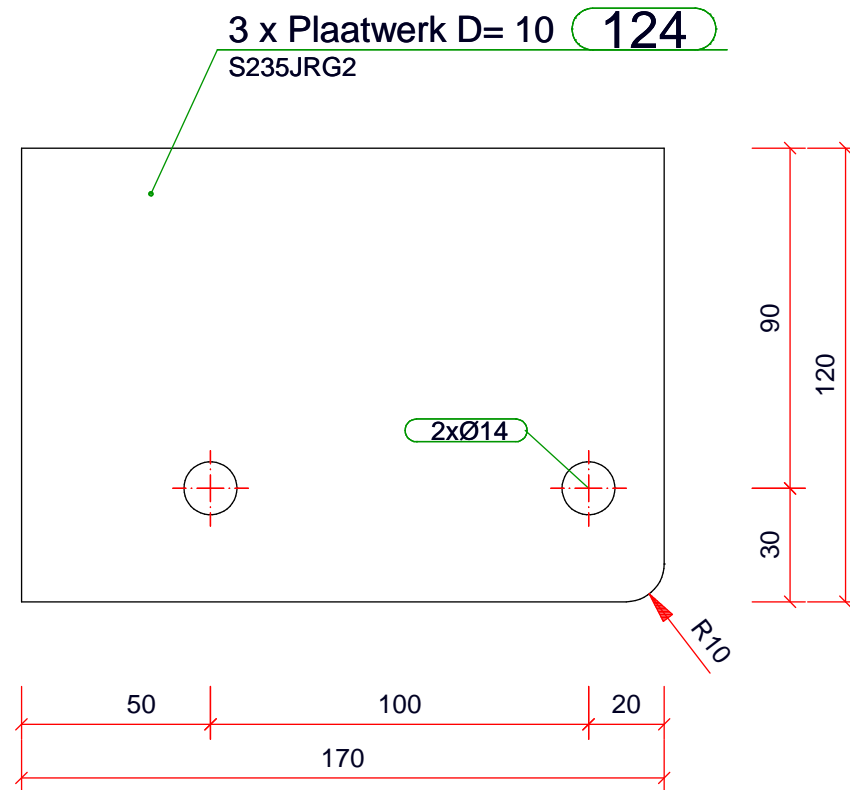


Opdrachtgever : Voorbeel productieset		Benaming: Plaatwerk D= 10	
Project : Trap in woning te Nijverdal		Posnummer: 123	
Onderdeel : Trap met kwarten		Behandeling:	
Datum : 09-01-2024		<div>draw2design.nl</div> <div>technisch ingenieursbureau</div> <div>Mail : info@draw2design.nl tel: +31(0)548613339</div> <div>Tekeningnummer</div> <div>Proj.nr Klant: 2024.05 - B24-0050 - 01 - 0 1 6 - A - A</div> <div>Proj.nr. D2D: B24-0050</div> <div>Deelproj.nr.: 01</div> <div>Blad.nr.: 0 1 6</div> <div>Rev: A</div> <div>Fase: A</div>	
Get : B.T.T			
Schaal : 1:1			
<div> US</div>		<div></div> <div>Lochtersweg 59-7</div> <div>7442 BN Nijverdal</div> <div>Telefoon: +31(0)548613339</div> <div>Info@draw2design.nl</div> <div>www.draw2design.nl</div>	




Opdrachtgever : Voorbeel productieset		Benaming: Plaatwerk D= 10	
Project : Trap in woning te Nijverdal		Posnummer: 124	
Onderdeel : Trap met kwarten		Behandeling:	
Datum : 09-01-2024		<div>Lochtersweg 59-7 7442 BN Nijverdal Telefoon: +31(0)548613339 info@draw2design.nl www.draw2design.nl</div>	<div><div>draw2design.nl</div><div>technisch ingenieursbureau</div><div>Mail : info@draw2design.nl tel: +31(0)548613339</div><div></div></div>
Get : B.T.T			
Schaal : 1:2			
 US			<div>Tekeningnummer</div> <div>Proj.nr Klant: Proj.nr. D2D: Deelproj.nr.: Blad.nr.: Rev: Fase: 2024.05 - B24-0050 - 01 - 0 1 7 - A - A</div>

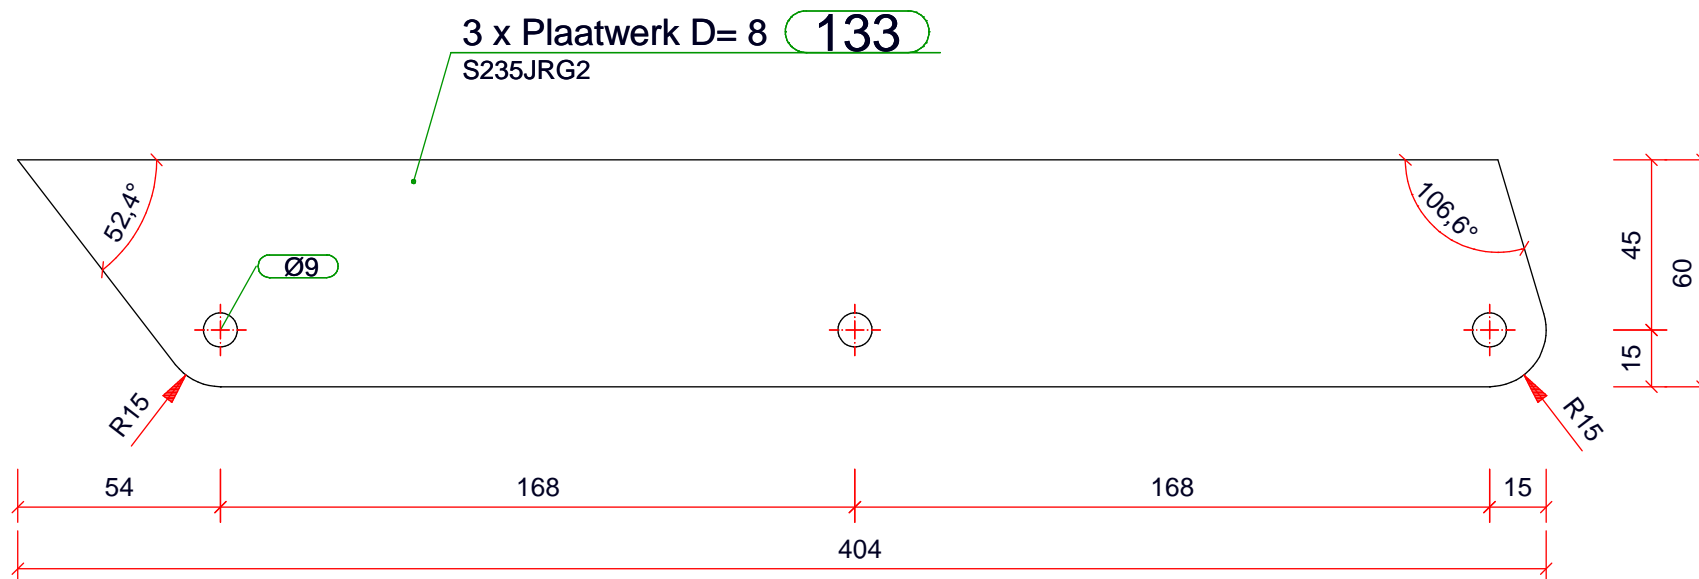


Opdrachtgever : Voorbeel productieset		Benaming: Plaatwerk D= 8	
Project : Trap in woning te Nijverdal		Posnummer: 133	
Onderdeel : Trap met kwarten		Behandeling:	
Datum : 09-01-2024		<div>draw2design.nl</div> <div>technisch ingenieursbureau</div> <div>Mail : info@draw2design.nl tel: +31(0)548613339</div> <div>Tekeningnummer</div> <div>Proj.nr Klant: 2024.05 - B24-0050 - 01 - 018 - A - A</div> <div>Proj.nr. D2D: -</div> <div>Deelproj.nr.: -</div> <div>Blad.nr.: 018 - A - A</div> <div>Rev: -</div> <div>Fase: A</div>	
Get : B.T.T			
Schaal : 1:2			
			

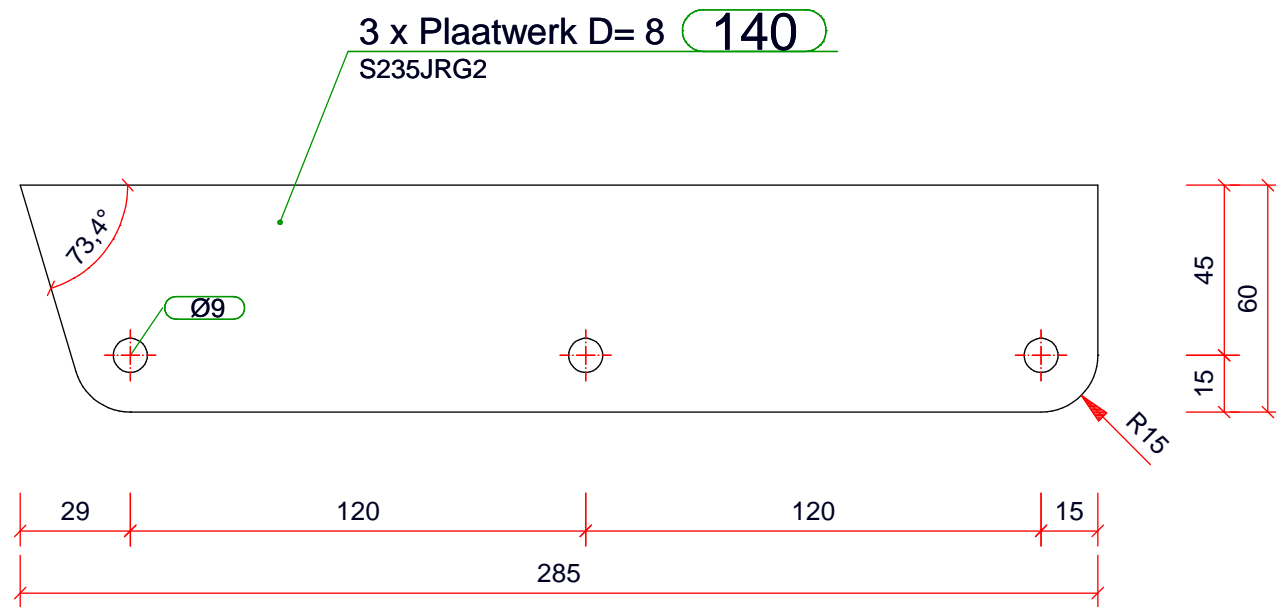
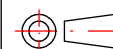



Opdrachtgever : Voorbeel productieset		Benaming: Plaatwerk D= 8	
Project : Trap in woning te Nijverdal		Posnummer: 140	
Onderdeel : Trap met kwarten		Behandeling:	
Datum : 09-01-2024		Lochtersweg 59-7 7442 BN Nijverdal Telefoon: +31(0)548613339 Info@draw2design.nl www.draw2design.nl	<div><div>draw2design.nl</div><div>technisch ingenieursbureau</div><div>Mail : info@draw2design.nl tel: +31(0)548613339</div></div> <div></div>
Get : B.T.T			
Schaal : 1:2			
 US			<div>Tekeningnummer</div> <div>Proj.nr Klant: 2024.05 - B24-0050 - 01 - 019 - A - A</div> <div>Proj.nr. D2D: Deelproj.nr.: Blad.nr.: Rev: Fase:</div>

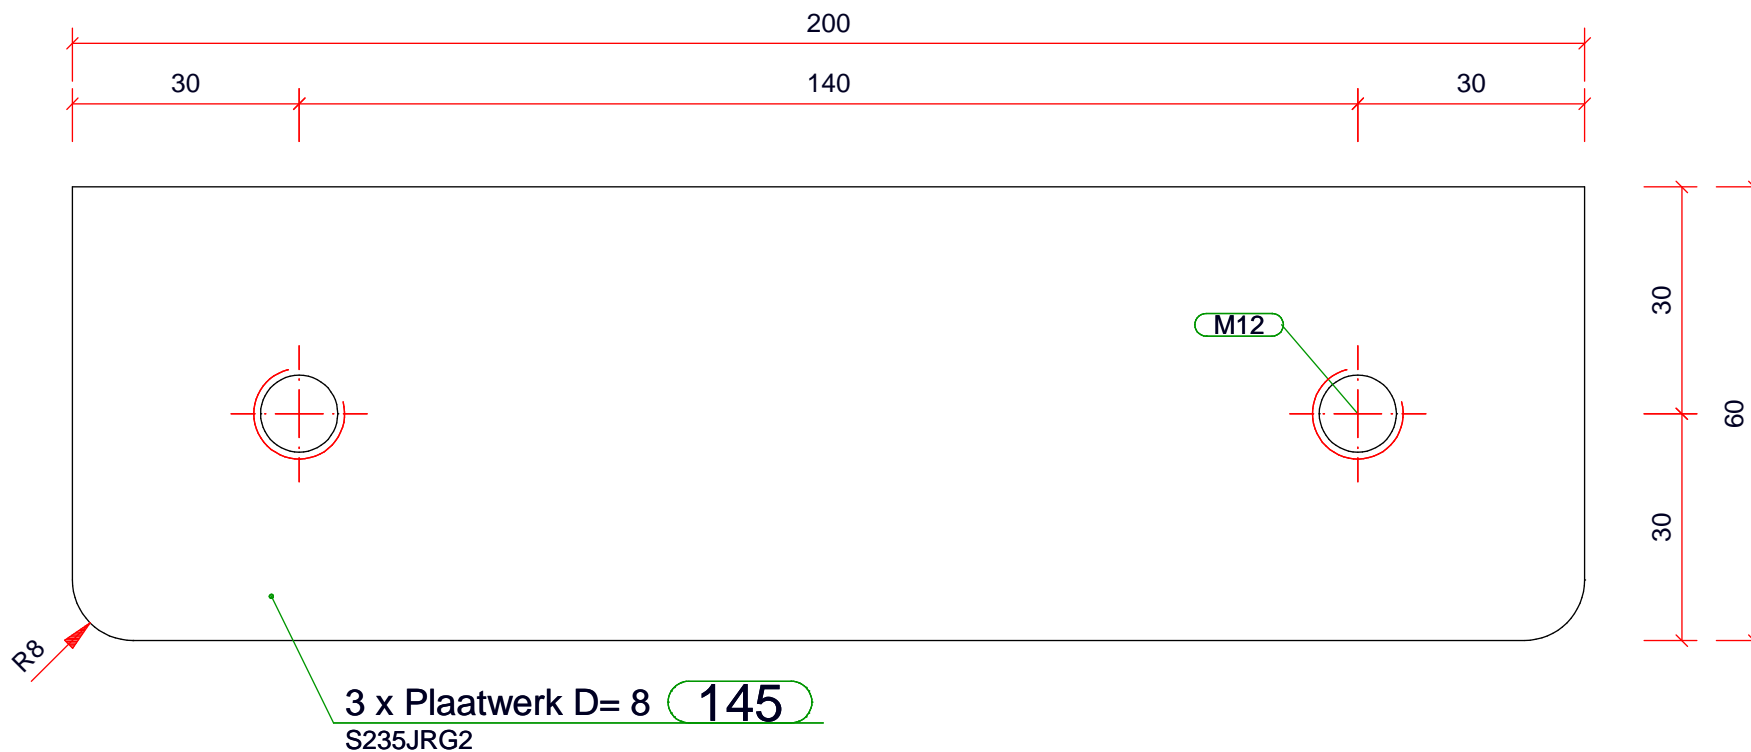
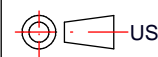


Opdrachtgever : Voorbeel productieset		Benaming: Plaatwerk D= 8													
Project : Trap in woning te Nijverdal		Posnummer: 145													
Onderdeel : Trap met kwarten		Behandeling:													
Datum : 09-01-2024		<div>Lochtersweg 59-7 7442 BN Nijverdal Telefoon: +31(0)548613339 Info@draw2design.nl www.draw2design.nl</div> <div>draw2design.nl technisch ingenieursbureau Mail : info@draw2design.nl tel: +31(0)548613339</div> <div></div>													
Get : B.T.T															
Schaal : 1:1															
 US		<div>Tekeningsnummer</div> <table><tr><td>Proj.nr Klant:</td><td>Proj.nr. D2D:</td><td>Deelproj.nr.:</td><td>Blad.nr.:</td><td>Rev:</td><td>Fase:</td></tr><tr><td>2024.05</td><td>- B24-0050</td><td>- 01</td><td>- 0 2 0</td><td>- A</td><td>- A</td></tr></table>		Proj.nr Klant:	Proj.nr. D2D:	Deelproj.nr.:	Blad.nr.:	Rev:	Fase:	2024.05	- B24-0050	- 01	- 0 2 0	- A	- A
Proj.nr Klant:	Proj.nr. D2D:	Deelproj.nr.:	Blad.nr.:	Rev:	Fase:										
2024.05	- B24-0050	- 01	- 0 2 0	- A	- A										

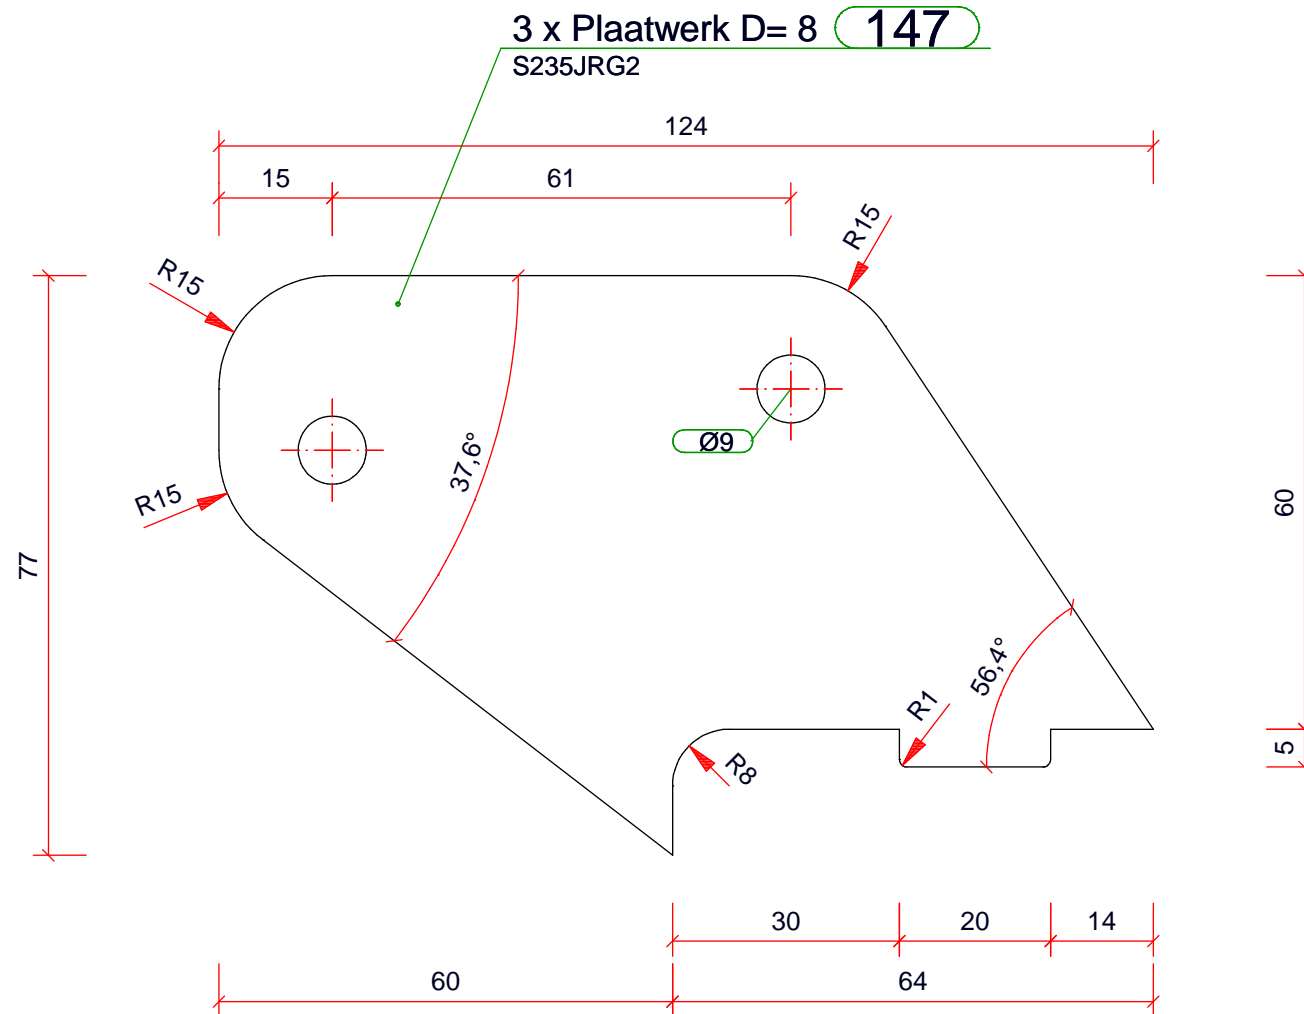

Opdrachtgever : Voorbeel productieset		Benaming: Plaatwerk D= 8	
Project : Trap in woning te Nijverdal		Posnummer: 147	
Onderdeel : Trap met kwarten		Behandeling:	
Datum : 09-01-2024		Lochtersweg 59-7 7442 BN Nijverdal Telefoon: +31(0)548613339 info@draw2design.nl www.draw2design.nl	<div><div>draw2design.nl</div><div>technisch ingenieursbureau</div><div>Mail : info@draw2design.nl tel: +31(0)548613339</div></div> <div></div>
Get : B.T.T			
Schaal : 1:1			
 US			<div>Tekeningnummer</div> <div>Proj.nr Klant: Proj.nr. D2D: Deelproj.nr.: Blad.nr.: Rev: Fase: 2024.05 - B24-0050 - 01 - 0 2 1 - A - A</div>

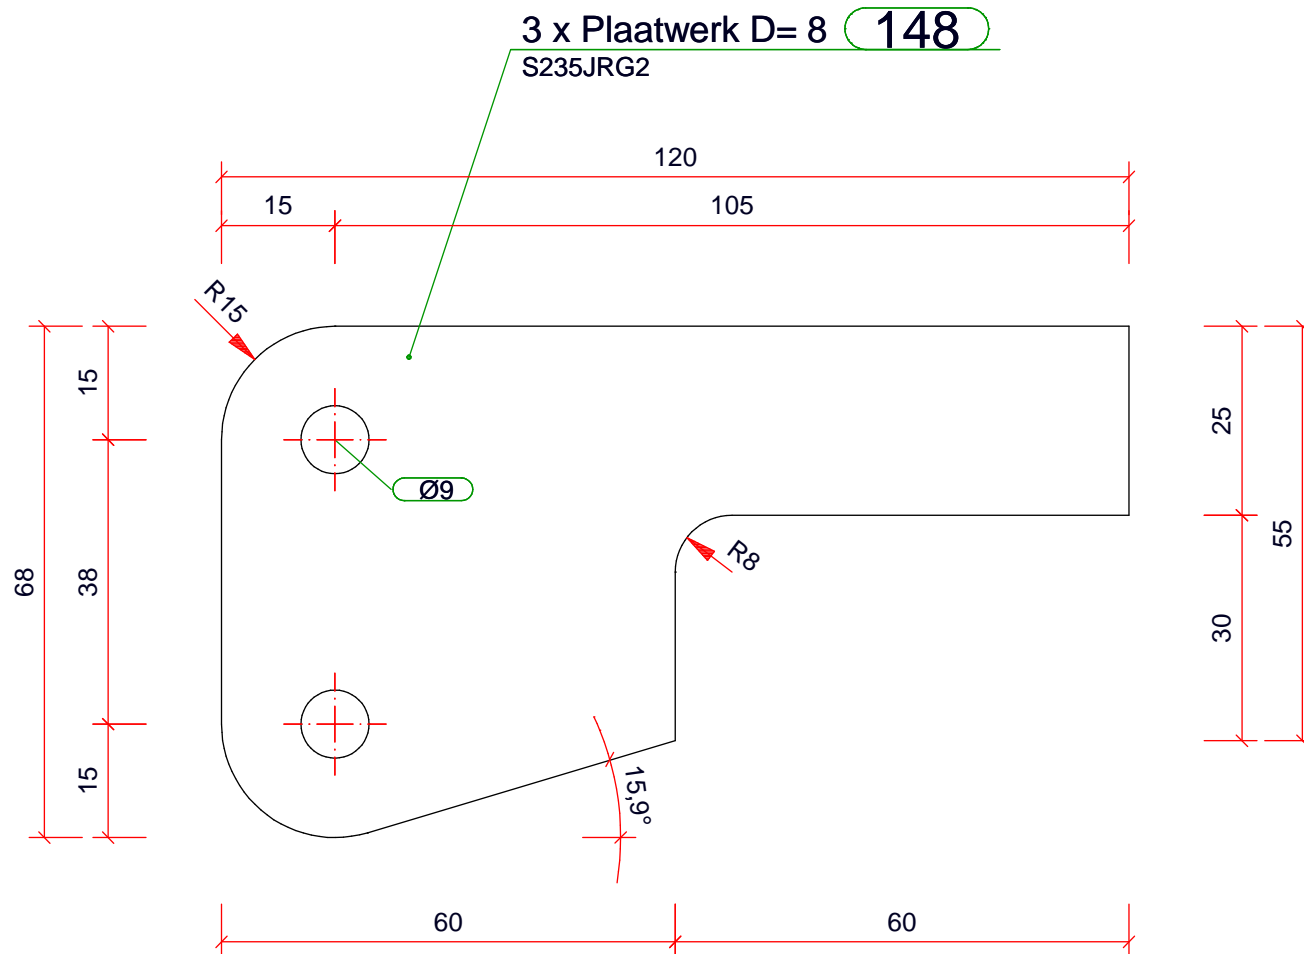

Opdrachtgever : Voorbeel productieset		Benaming: Plaatwerk D= 8	
Project : Trap in woning te Nijverdal		Posnummer: 148	
Onderdeel : Trap met kwarten		Behandeling:	
Datum : 09-01-2024		<div>Lochtersweg 59-7 7442 BN Nijverdal Telefoon: +31(0)548613339 info@draw2design.nl www.draw2design.nl</div> <div>draw2design.nl technisch ingenieursbureau Mail : info@draw2design.nl tel: +31(0)548613339</div> <div></div> <div>formaat : A4</div>	
Get : B.T.T			
Schaal : 1:1			
			
		Tekeningsnummer	
		Proj.nr Klant: 2024.05 - B24-0050 - 01	
		Proj.nr. D2D: -	
		Deelproj.nr.: -	
		Blad.nr.: 0 2 2 - A - A	
		Rev: -	
		Fase: -	