


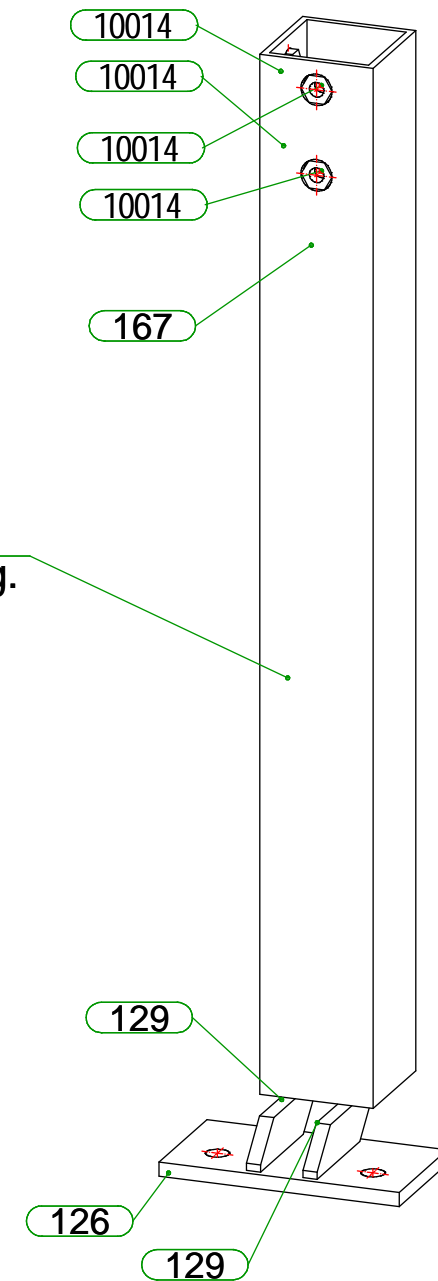





3 x Kolom 1
Totaal gewicht merk : 10.3 kg.



Posnummerlijst per merk nr.: 1



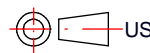Pos.	Aantal	Naam	Omschrijving	L[mm]	B[mm]	Materiaal	Opm./Manco
126	1	Plaatwerk D= 10		170	90	S235JRG2	
129	2	Plaatwerk D= 10		30	105	S235JRG2	
132	1	Plaatwerk D= 5		68	68	S235JRG2	
167	1	Koker Profiel 80x80x5 EN 10210-2		729.5	80	S235JRH	
10014	4	DIN 929-M12-St-lasmoer				St	

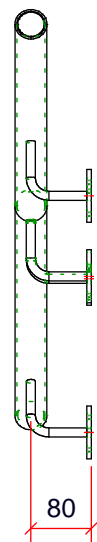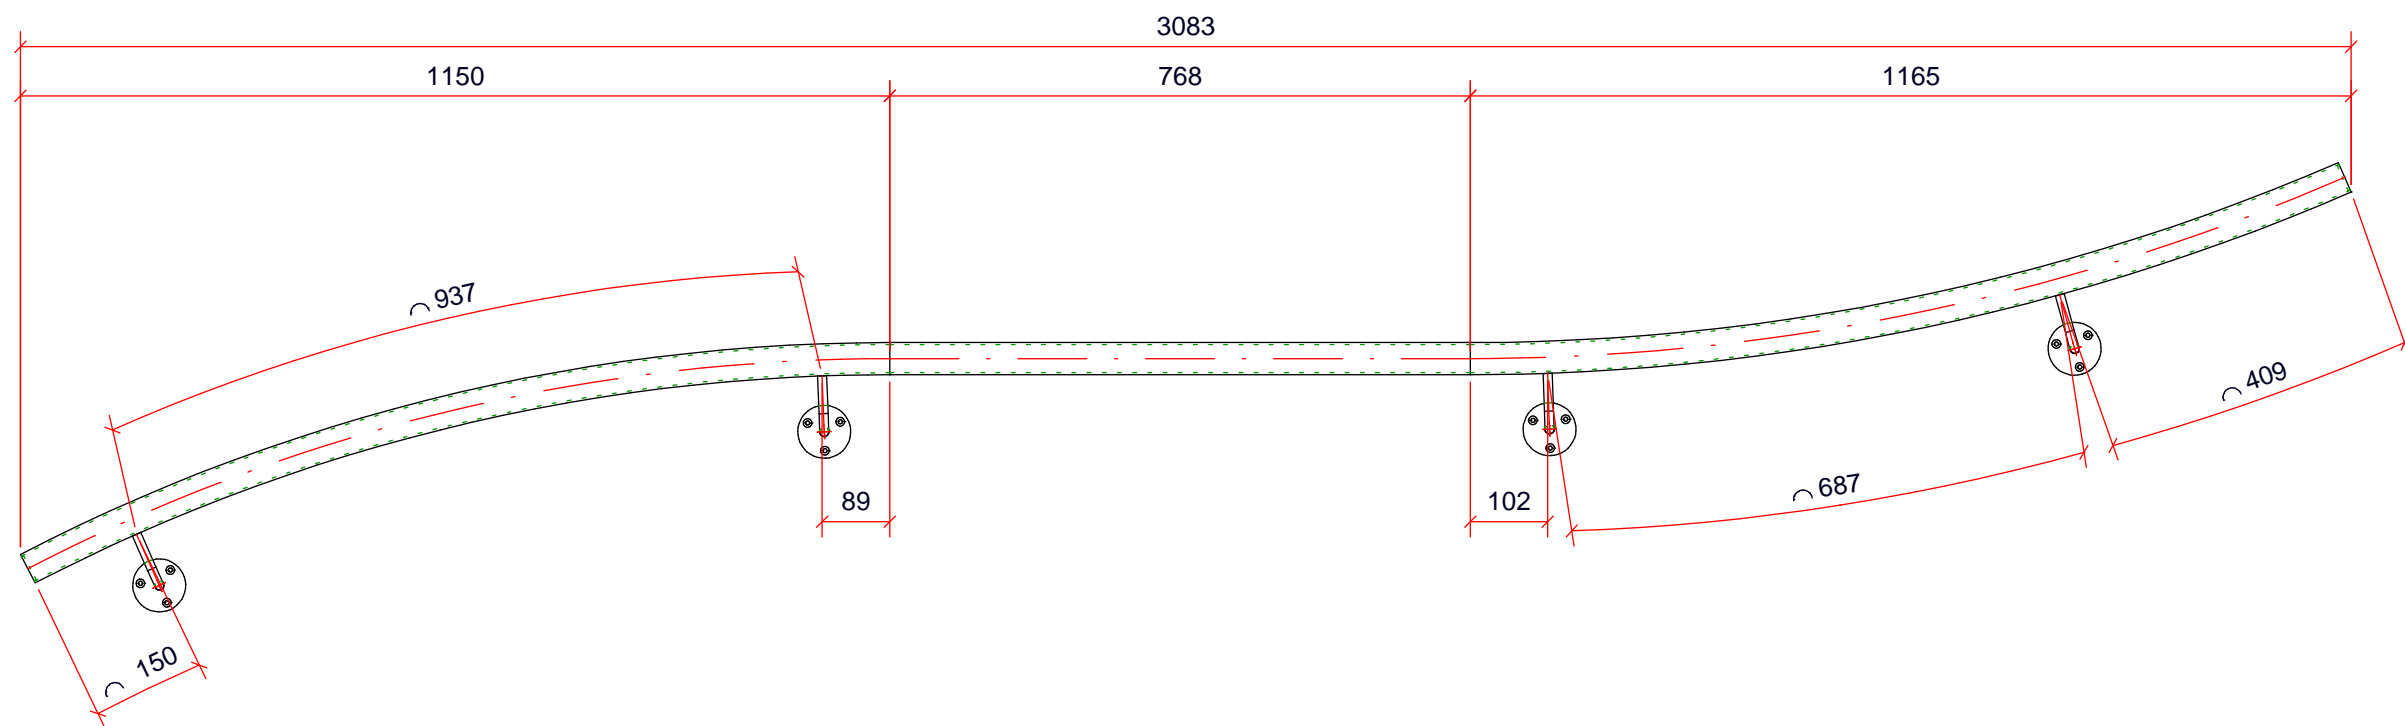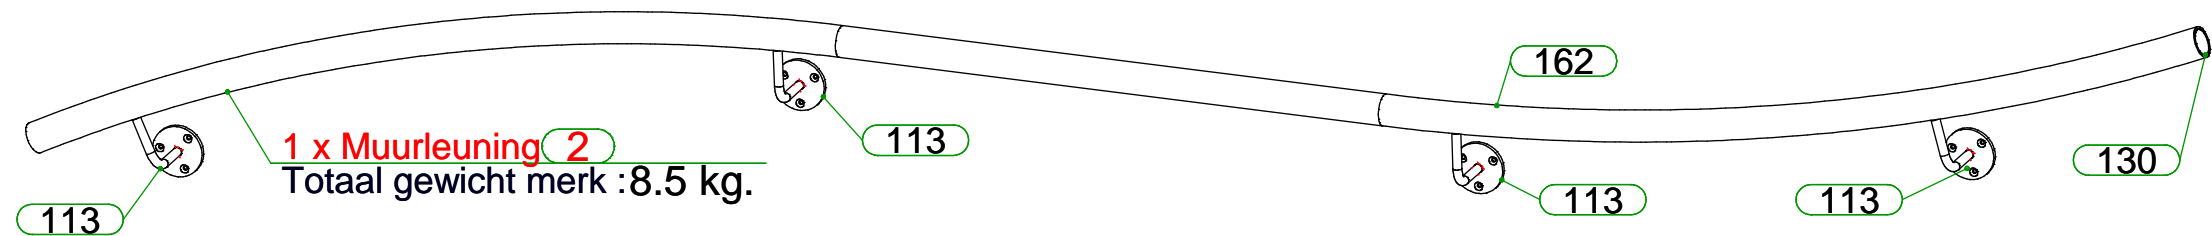
Opdrachtgever : Voorbeel productieset		Benaming: Kolom			
Project : Trap in woning te Nijverdal		Posnummer: 1			
Onderdeel : Trap met kwarten		Behandeling: 1L PC RAL 7021 - Zwartgrijs			
Datum : 09-01-2024		<div>Lochtersweg 59-7 7442 BN Nijverdal Telefoon: +31(0)548613339 Info@draw2design.nl www.draw2design.nl</div>	<div>draw2design.nl</div> <div>technisch ingenieursbureau</div> <div>Mail : info@draw2design.nl tel: +31(0)548613339</div> <div>Tekeningnummer</div>		formaat : A3
Get : B.T.T					
Schaal : 1:5					
	<div>Proj.nr Klient: 2024.05 - B24-0050 - 01 - 002 - A - A</div> <div>Proj.nr. D2D: Deelproj.nr.: Blad.nr.: Rev: Fase:</div>				




Posnummerlijst per merk nr.: 2

Pos.	Aantal	Naam	Omschrijving	L[mm]	B[mm]	Materiaal	Opm./Manco
113	4	Leuningdrager inkoop		86	109	S235JRG2	
130	2	Plaatwerk D= 3		35	35	S235JRG2	
162	1	Constructie buis 42.4x2.6		3019.6	792.1	S235JRH	




Opdrachtgever : Voorbeel productieset		Benaming: Muurleuning	
Project : Trap in woning te Nijverdal		Posnummer: 2	
Onderdeel : Trap met kwarten		Behandeling: 1L PC RAL 7021 - Zwartgrijs	
Datum : 09-01-2024		<div>draw²design.nl</div> <div>technisch ingenieursbureau</div> <div>Mail : info@draw2design.nl tel: +31(0)548613339</div> <div>Tekeningnummer</div>	
Get : B.T.T			
Schaal : 1:10			
 US		<div><div>Lochtersweg 59-7 7442 BN Nijverdal Telefoon: +31(0)548613339 Info@draw2design.nl www.draw2design.nl</div></div>	
		<div><div>Proj.nr Klant: 2024.05</div><div>Proj.nr. D2D: - B24-0050</div><div>Deelproj.nr.: - 01</div><div>Blad.nr.: - 003</div><div>Rev: - A</div><div>Fase: - A</div></div>	

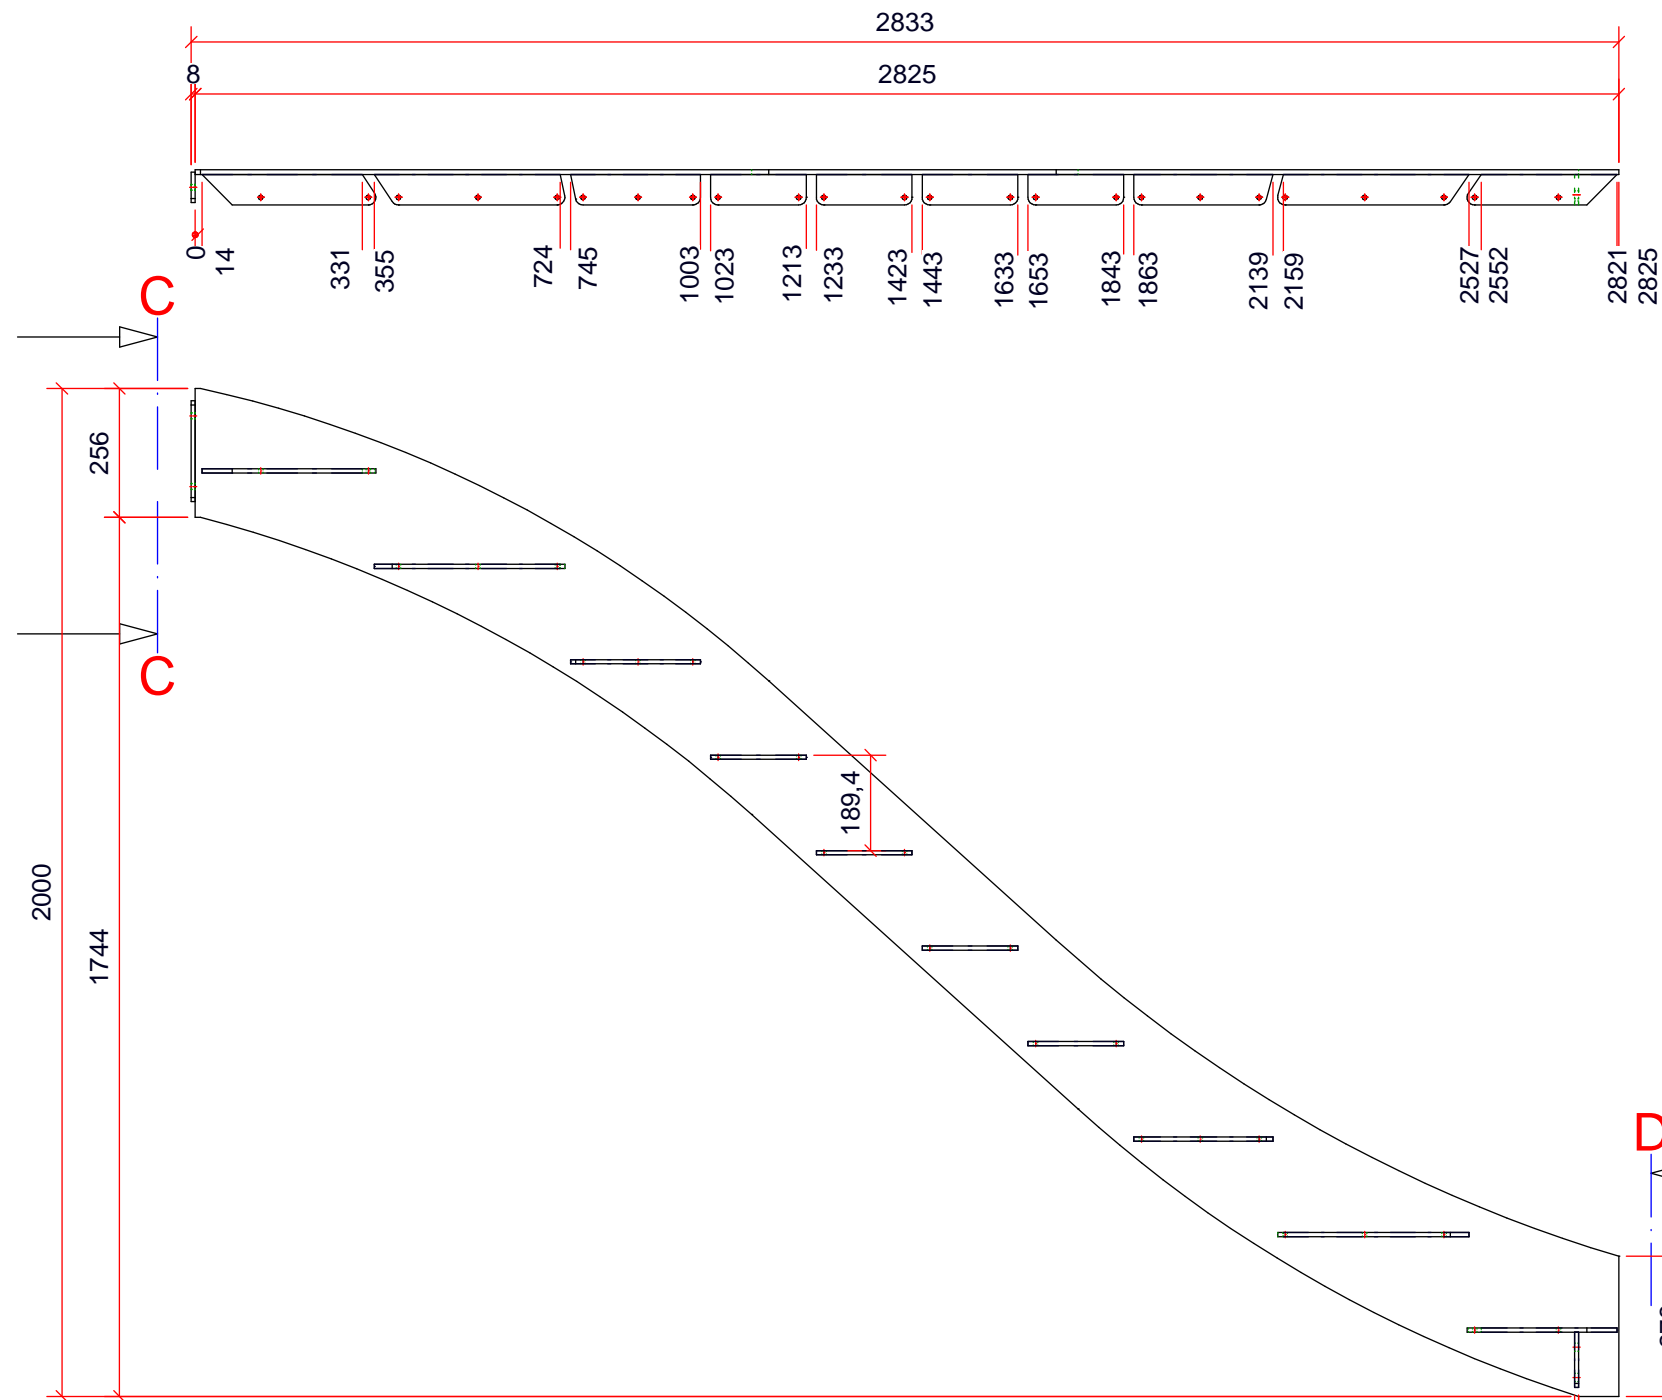

Doorsnede C-C (1:5)

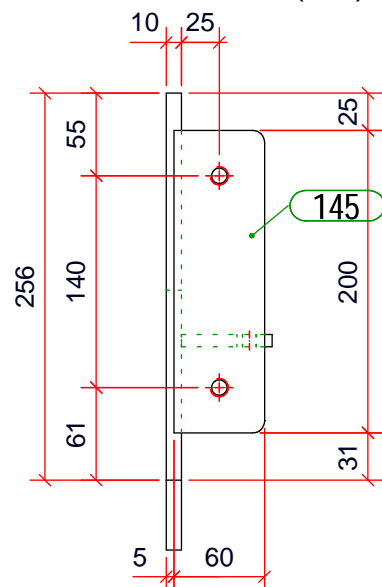

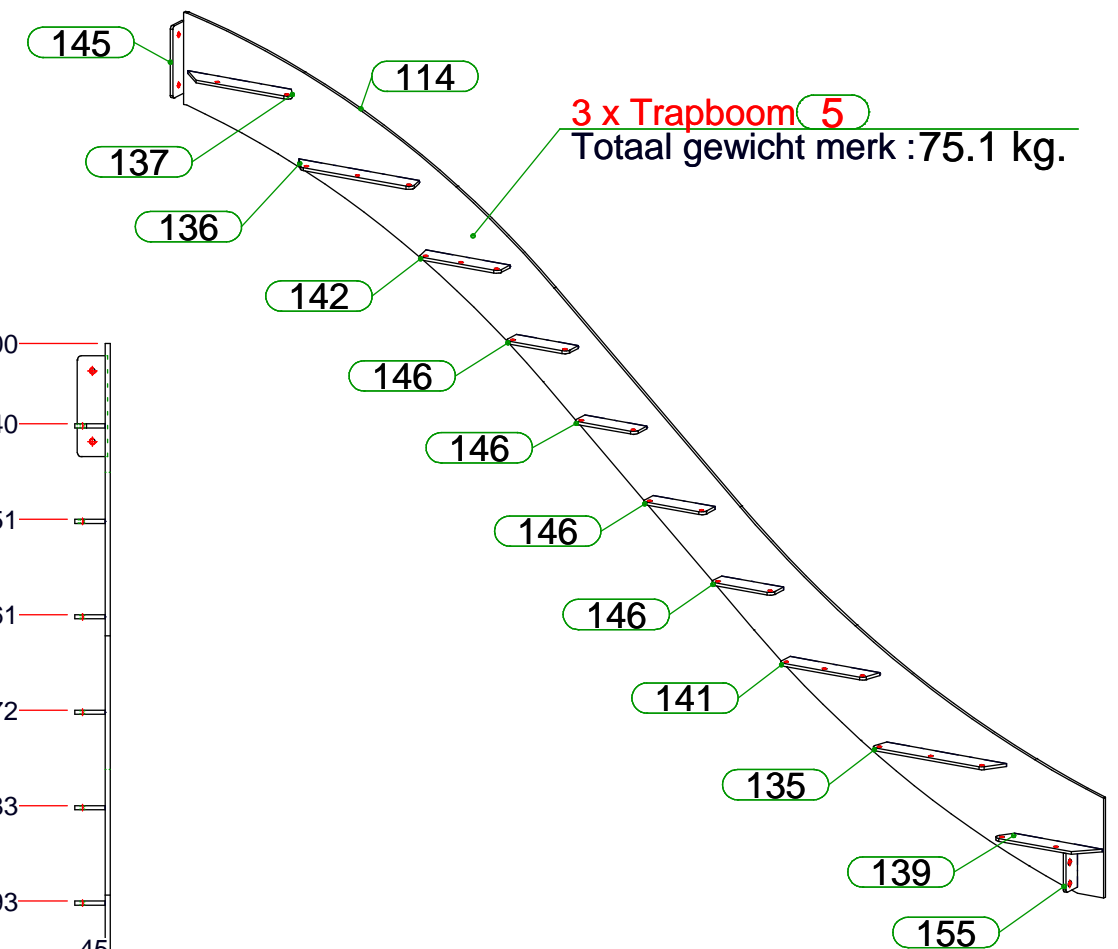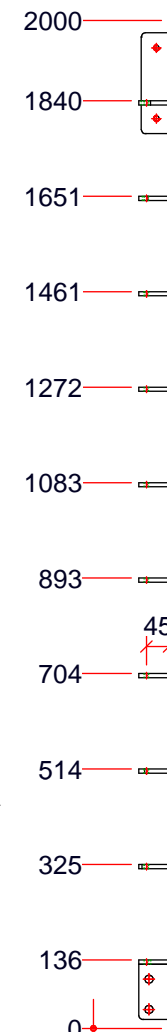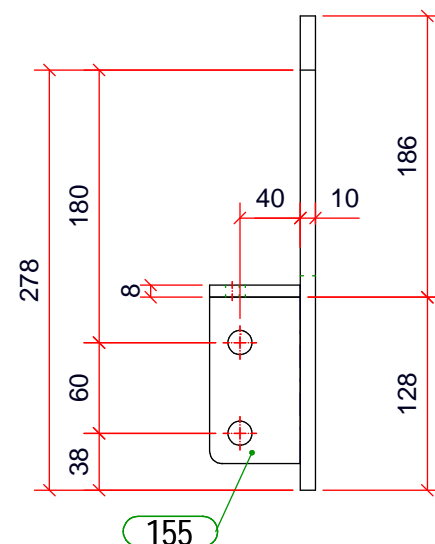



Doorsnede D-D (1:5)






Posnummerlijst per merk nr.: 5

Pos.	Aantal	Naam	Omschrijving	L[mm]	B[mm]	Materiaal	Opm./Manco
114	1	Plaatwerk D= 10		2825	1999.8	S235JRG2	
135	1	Plaatwerk D= 8		379.5	60	S235JRG2	
136	1	Plaatwerk D= 8		377.9	60	S235JRG2	
137	1	Plaatwerk D= 8		344.8	60	S235JRG2	
139	1	Plaatwerk D= 8		297.7	60	S235JRG2	
141	1	Plaatwerk D= 8		276	60	S235JRG2	
142	1	Plaatwerk D= 8		257.8	60	S235JRG2	
145	1	Plaatwerk D= 8		200	60	S235JRG2	
146	4	Plaatwerk D= 8		190	60	S235JRG2	
155	1	Plaatwerk D= 8		110	60	S235JRG2	

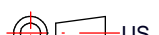Opdrachtgever : Voorbeeld productieset		Benaming: Trapboom	
Project : Trap in woning te Nijverdal		Posnummer: 5	
Onderdeel : Trap met kwarten		Behandeling: 1L PC RAL 7021 - Zwartgrijs	
Datum : 09-01-2024		<p>Lochtersweg 59-7 7442 BN Nijverdal Telefoon: +31(0)548613339 Info@draw2design.nl www.draw2design.nl</p>	<div><div>draw2design.nl</div><div>technisch ingenieursbureau</div><div>Mail : info@draw2design.nl tel: +31(0)548613339</div></div> <div></div>
Get : B.T.T			
Schaal : 1:15			
			
		formaat : A3	
Tekeningnummer			
Proj.nr Klant: 2024.05		Proj.nr. D2D: B24-0050	
		Deelproj.nr.: 01	
		Blad.nr.: 004	
		Rev: A	
		Fase: A	

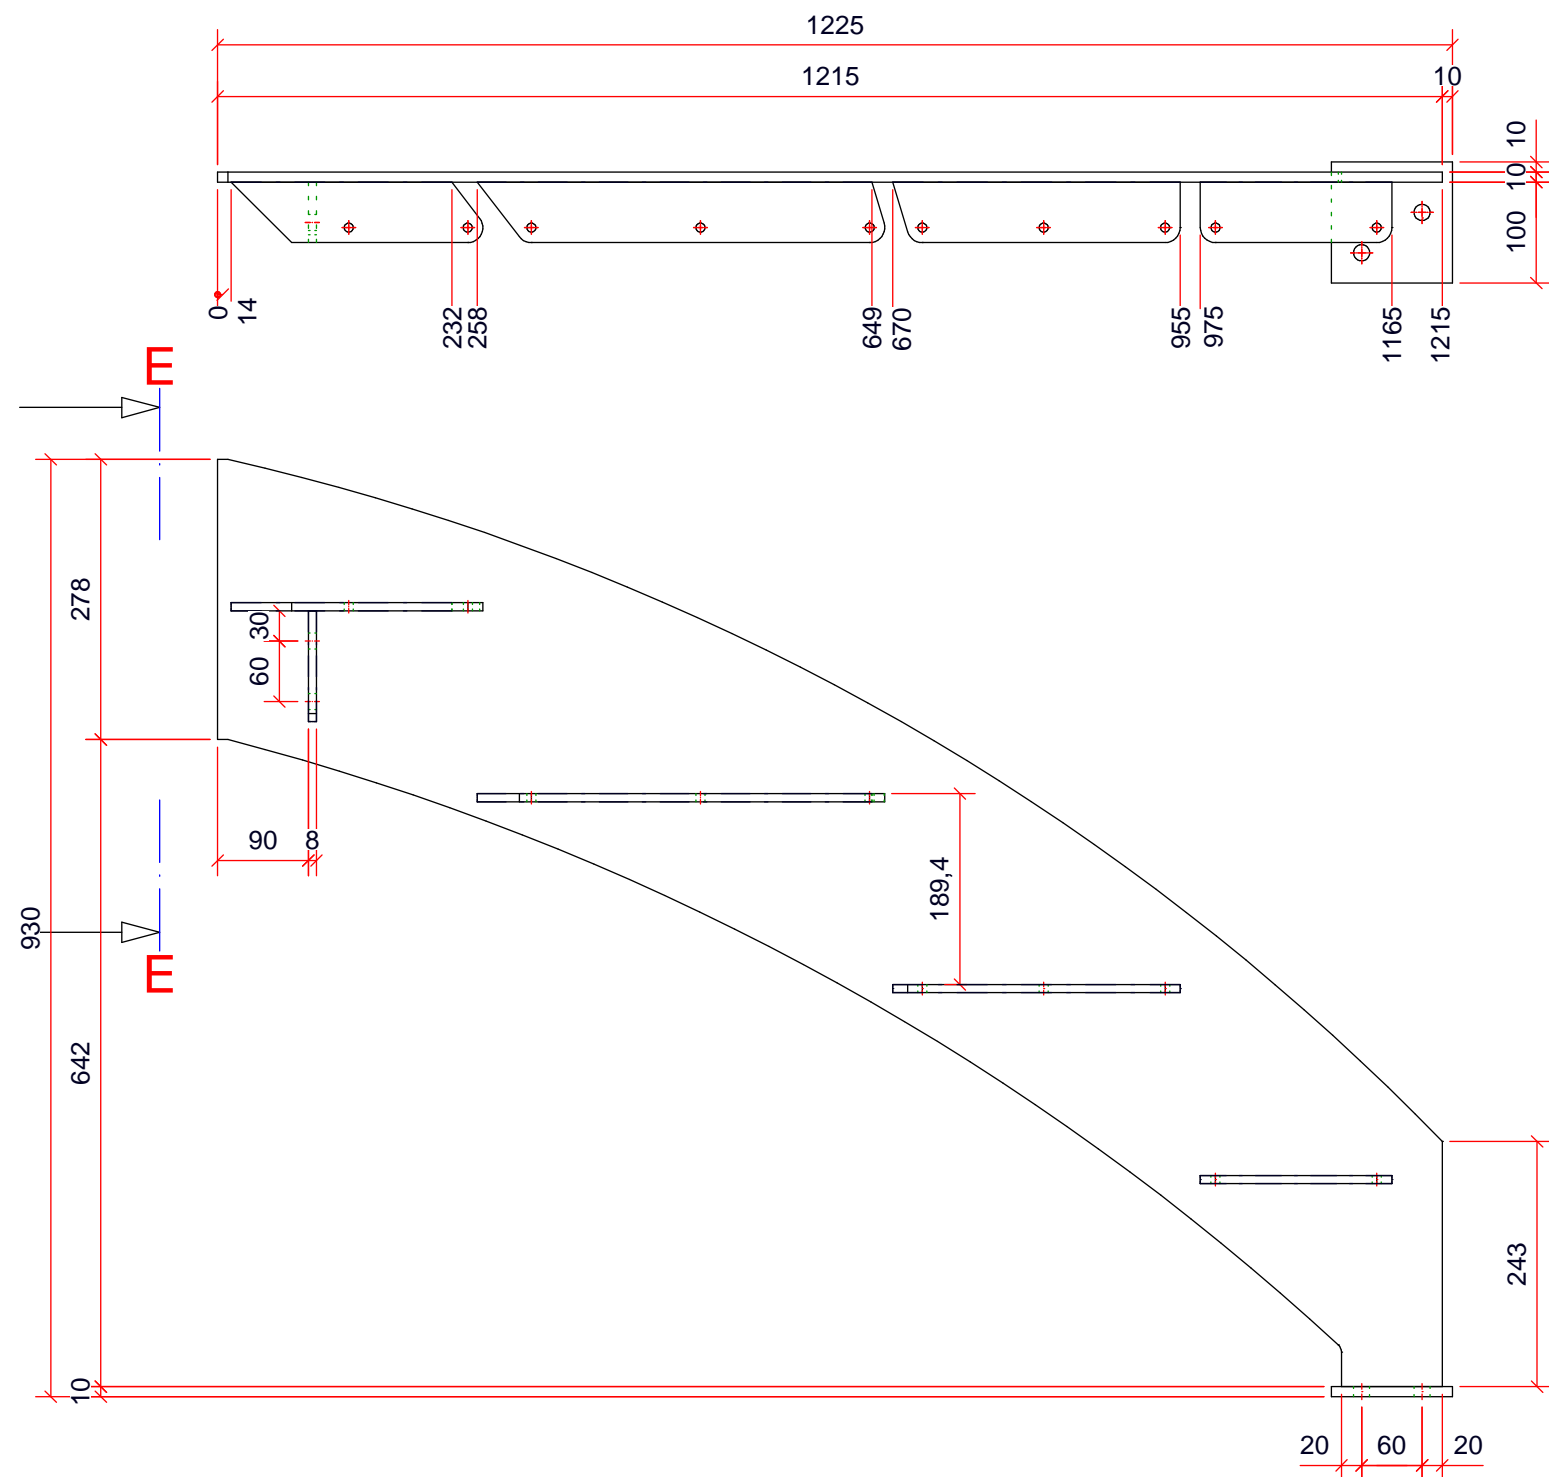

Doorsnede E-E (1:5)

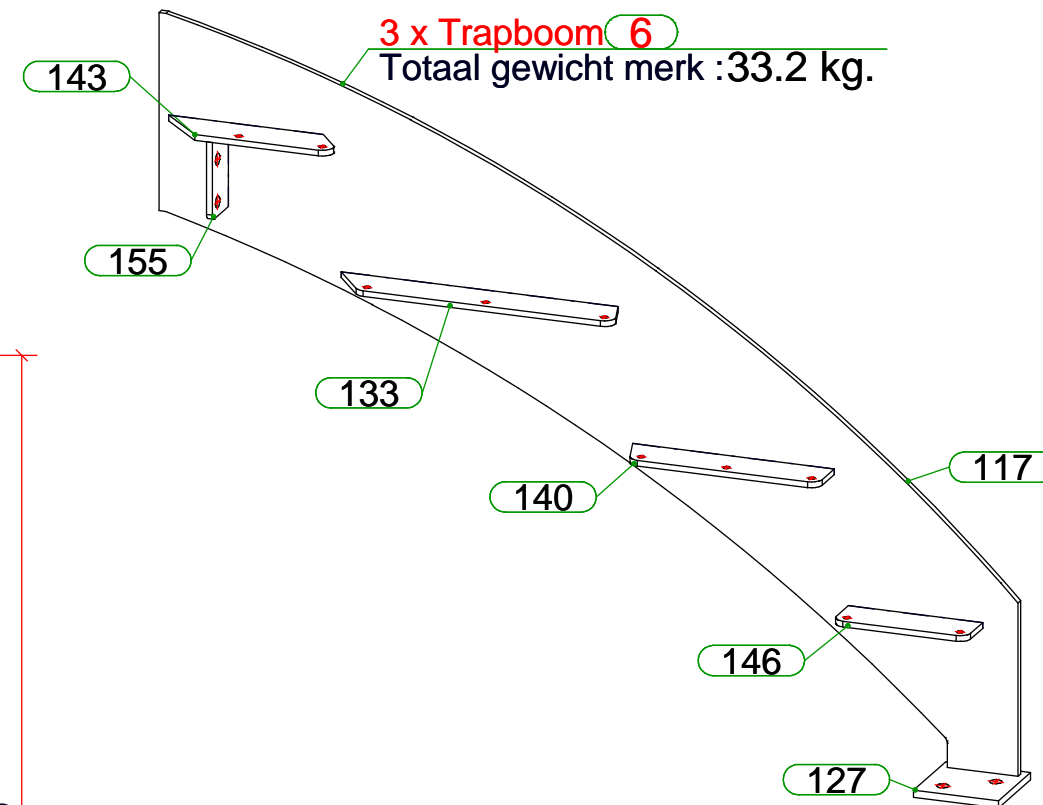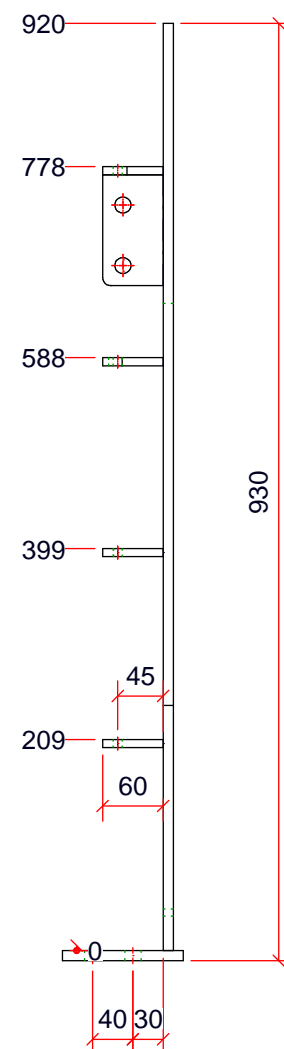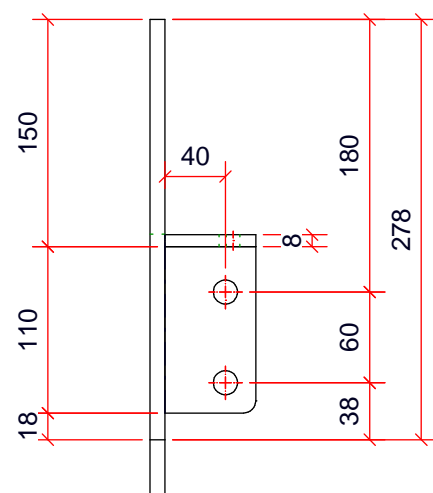


3 x Trapboom 6
Totaal gewicht merk : 33.2 kg.



Posnummerlijst per merk nr.: 6

Pos.	Aantal	Naam	Omschrijving	L[mm]	B[mm]	Materiaal	Opm./Manco
117	1	Plaatwerk D= 10		1215	919.6	S235JRG2	
127	1	Plaatwerk D= 10		120	120	S235JRG2	
133	1	Plaatwerk D= 8		60	404.2	S235JRG2	
140	1	Plaatwerk D= 8		60	285	S235JRG2	
143	1	Plaatwerk D= 8		60	249.6	S235JRG2	
146	1	Plaatwerk D= 8		190	60	S235JRG2	
155	1	Plaatwerk D= 8		110	60	S235JRG2	

Opdrachtgever : Voorbeel productieset	Benaming: Trapboom
Project : Trap in woning te Nijverdal	Posnummer: 6
Onderdeel : Trap met kwarten	Behandeling: 1L PC RAL 7021 - Zwartgrijs
Datum : 09-01-2024	Lochtersweg 59-7
Get : B.T.T	7442 BN Nijverdal
Schaal : 1:7.5	Telefoon: +31(0)548613339
	Mail : info@draw2design.nl tel: +31(0)548613339
	Info@draw2design.nl
	www.draw2design.nl
	Tekeningnummer
Proj.nr Klant: 2024.05	Proj.nr. D2D: B24-0050
Deelproj.nr.: 01	Blad.nr.: 005
Rev: A	Fase: A

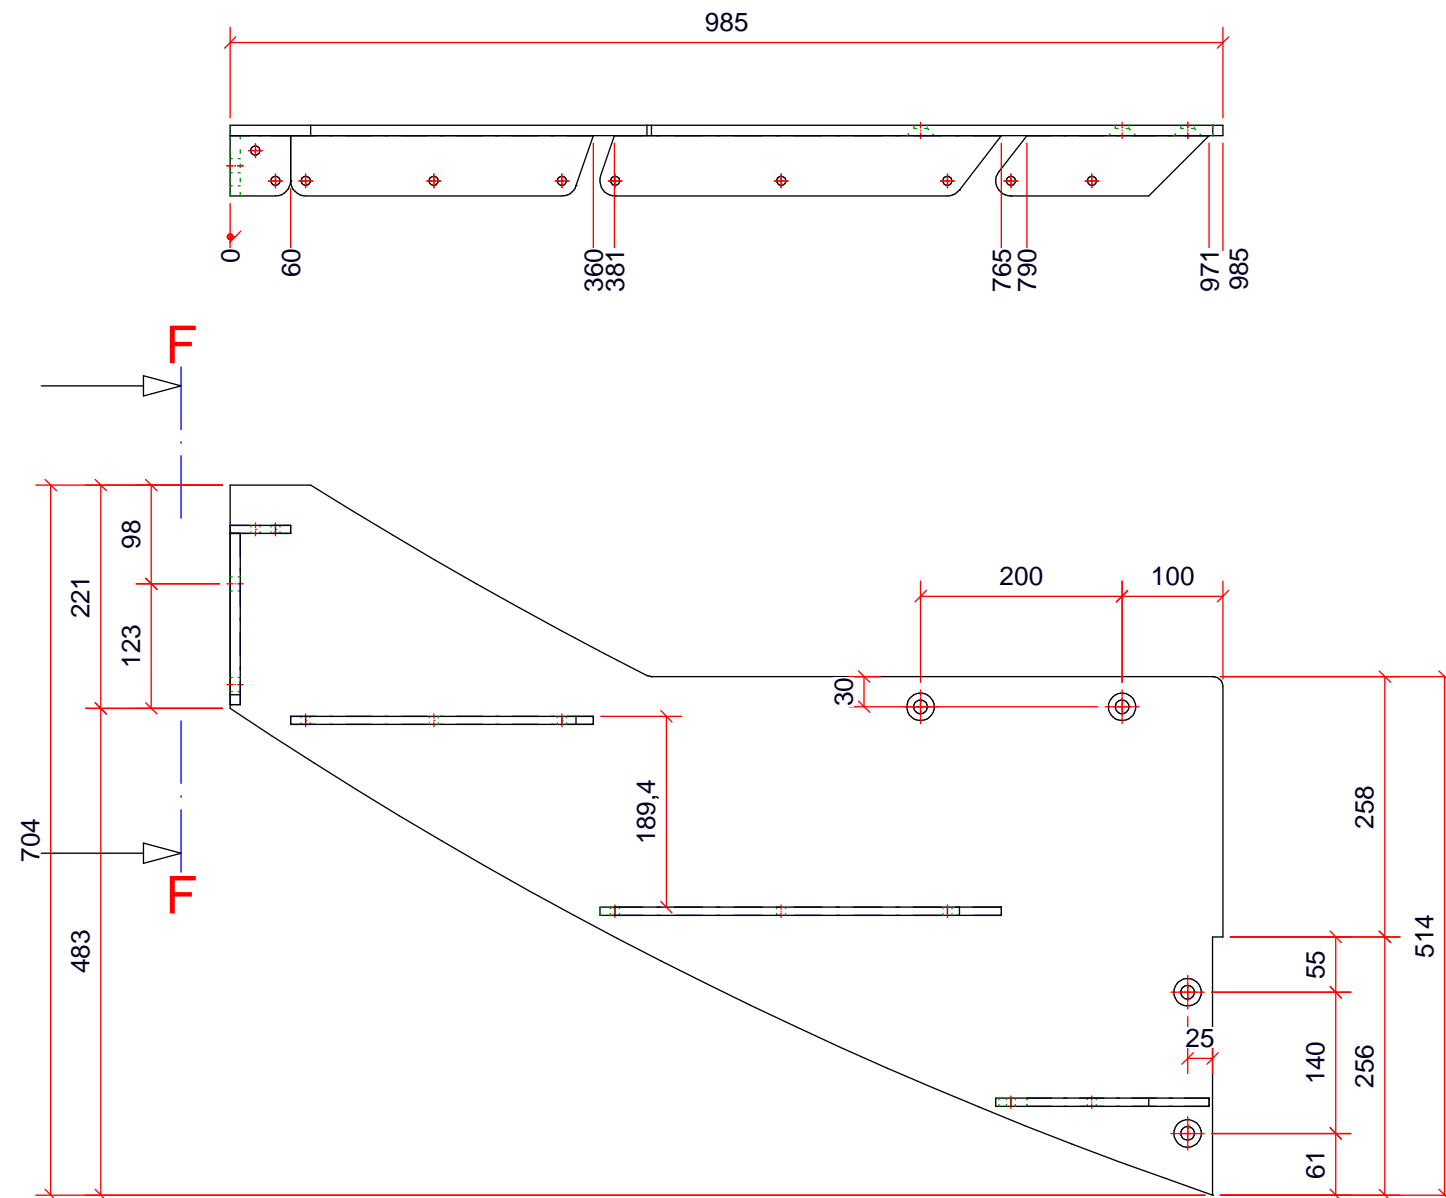
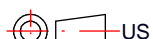


Doorsnede F-F (1:5)

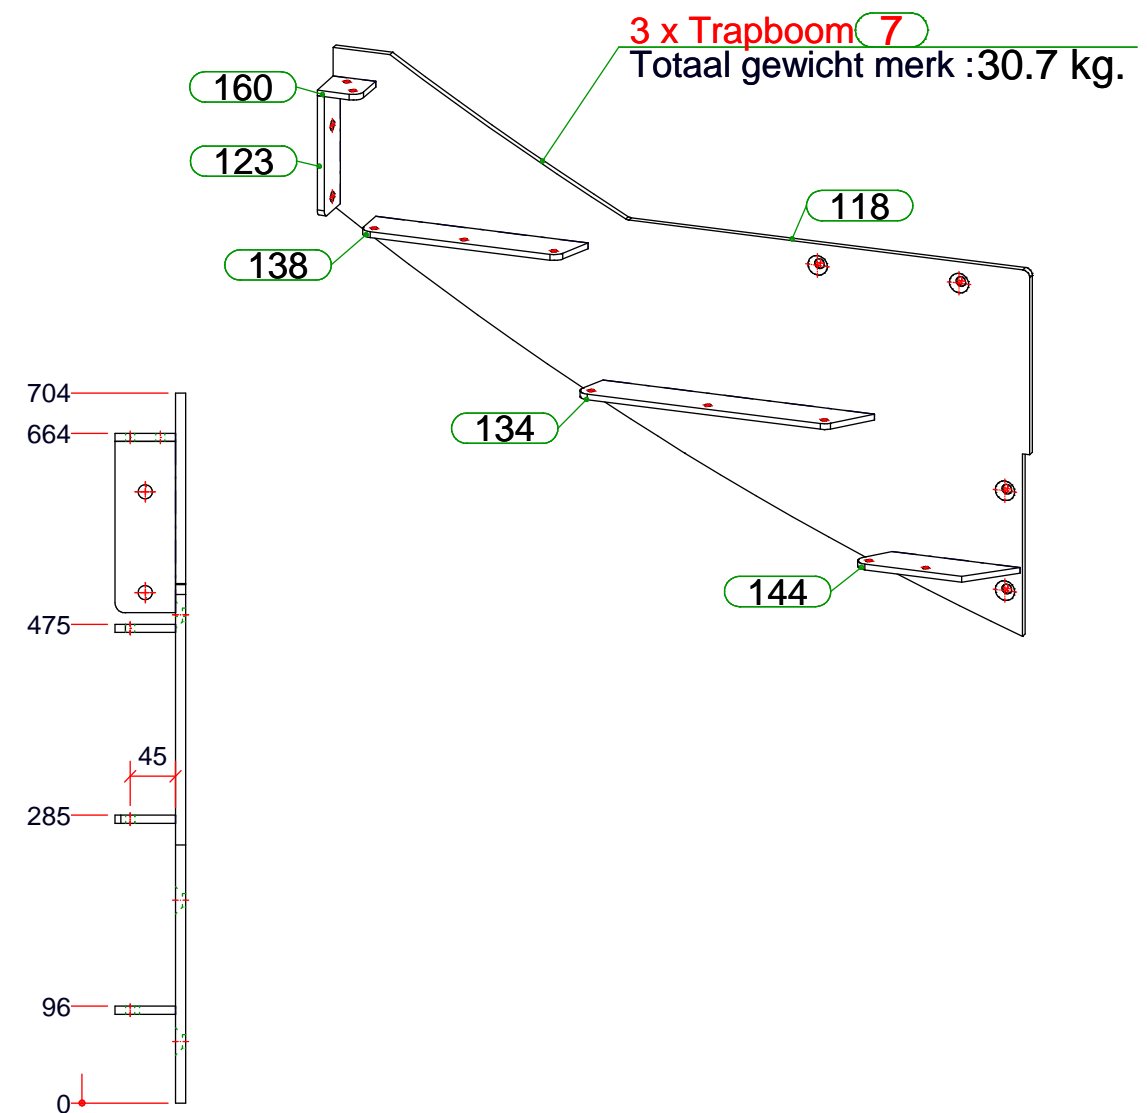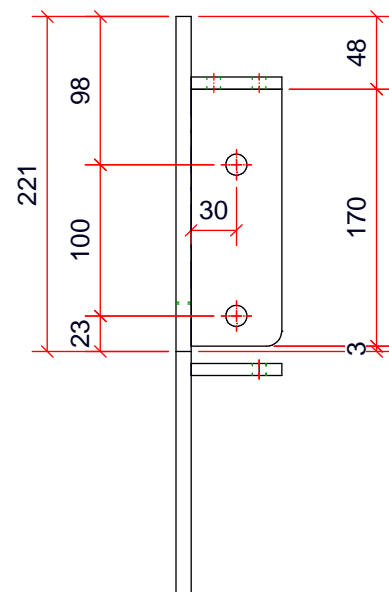

Posnummerlijst per merk nr.: 7

Pos.	Aantal	Naam	Omschrijving	L[mm]	B[mm]	Materiaal	Opm./Manco
118	1	Plaatwerk D= 10		985	704.2	S235JRG2	
123	1	Plaatwerk D= 10		170	60	S235JRG2	
134	1	Plaatwerk D= 8		60	398.3	S235JRG2	
138	1	Plaatwerk D= 8		60	300.3	S235JRG2	
144	1	Plaatwerk D= 8		60	211.7	S235JRG2	
160	1	Plaatwerk D= 8		60	60	S235JRG2	

Opdrachtgever : Voorbeeld productieset		Benaming: Trapboom	
Project : Trap in woning te Nijverdal		Posnummer: 7	
Onderdeel : Trap met kwarten		Behandeling: 1L PC RAL 7021 - Zwartgrijs	
Datum : 09-01-2024		<div>Lochtersweg 59-7 7442 BN Nijverdal Telefoon: +31(0)548613339 Info@draw2design.nl www.draw2design.nl</div>	<div><div>draw2design.nl</div><div>technisch ingenieursbureau</div><div>Mail : info@draw2design.nl tel: +31(0)548613339</div><div>Tekeningnummer</div></div>
Get : B.T.T			
Schaal : 1:7.5			
 US			
Proj.nr Klant: 2024.05		Proj.nr. D2D: B24-0050	Deelproj.nr.: 01
		Rev: A	Fase: A

