

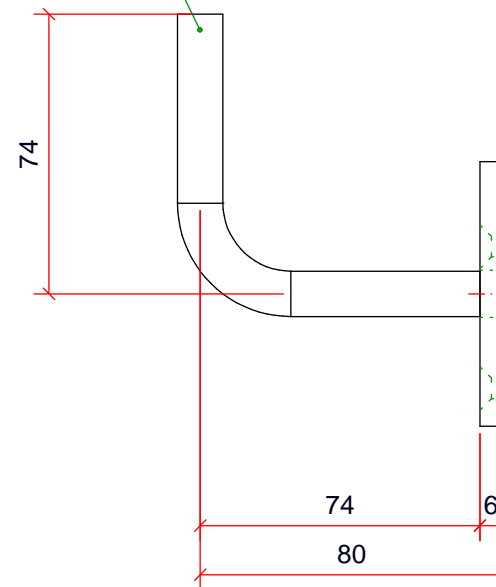



18 x Leuningdrager inkoop **113**
S235JRG2

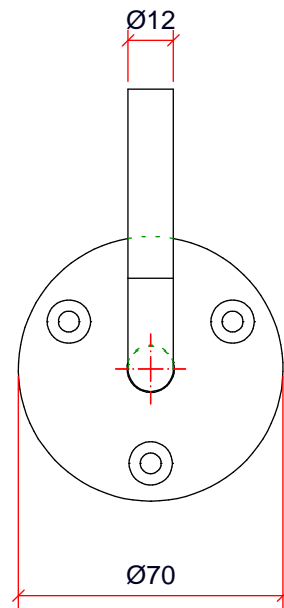


Opdrachtgever : Voorbeel productieset		Benaming: Leuningdrager inkoop	
Project : Trap in woning te Nijverdal		Posnummer: 113	
Onderdeel : Trap met kwarten		Behandeling:	
Datum : 09-01-2024		<div>Lochtersweg 59-7 7442 BN Nijverdal Telefoon: +31(0)548613339 info@draw2design.nl www.draw2design.nl</div> <div>draw2design.nl technisch ingenieursbureau Mail : info@draw2design.nl tel: +31(0)548613339</div> <div></div> <div>formaat : A4</div>	
Get : B.T.T			
Schaal : 1:2			
 US	<div>Tekeningnummer</div> <div>Proj.nr Klant: 2024.05 - Proj.nr. D2D: B24-0050 - Deelproj.nr.: 01 - Blad.nr.: 012 - Rev: A - Fase: A</div>		

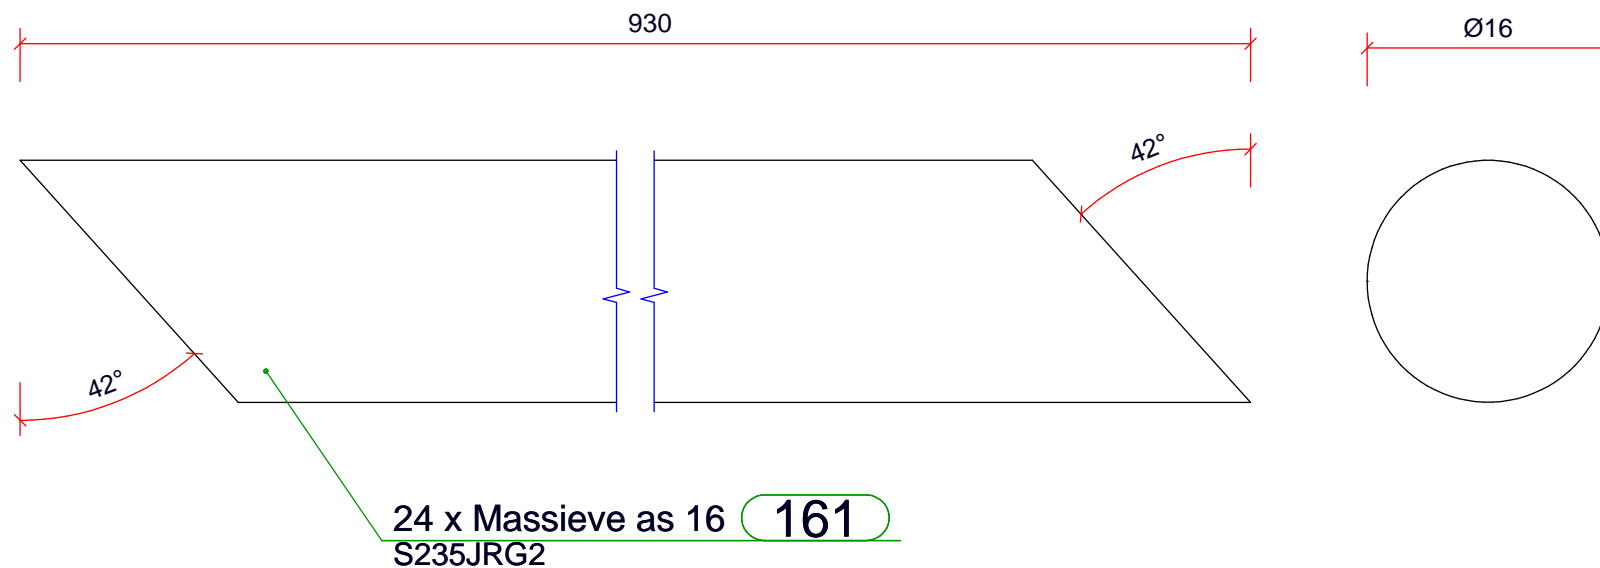


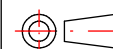


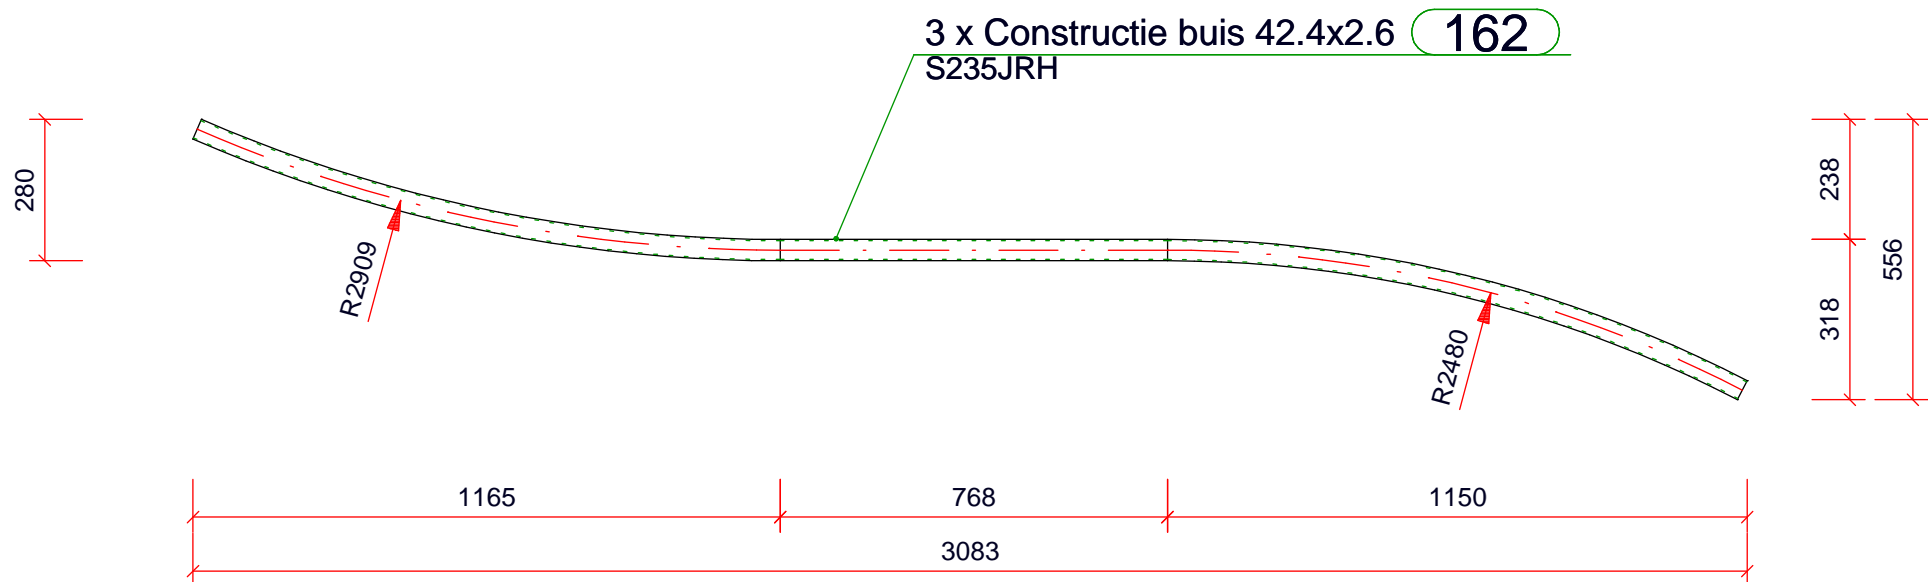Opdrachtgever : Voorbeel productieset		Benaming: Massieve as 16	
Project : Trap in woning te Nijverdal		Posnummer: 161	
Onderdeel : Trap met kwarten		Behandeling:	
Datum : 09-01-2024		<div>Lochtersweg 59-7</div> <div>7442 BN Nijverdal</div> <div>Telefoon: +31(0)548613339</div> <div>Info@draw2design.nl</div> <div>www.draw2design.nl</div>	
Get : B.T.T			
Schaal : 2:1			
 US		<div></div> <div><div>draw2design.nl</div><div>technisch ingenieursbureau</div><div>Mail : info@draw2design.nl tel: +31(0)548613339</div></div> <div></div> <div>formaat : A4</div>	
		<div>Tekeningnummer</div> <div>Proj.nr Klant: Proj.nr. D2D: Deelproj.nr.: Blad.nr.: Rev: Fase:</div> <div>2024.05 - B24-0050 - 01 - 0 2 3 - A - A</div>	

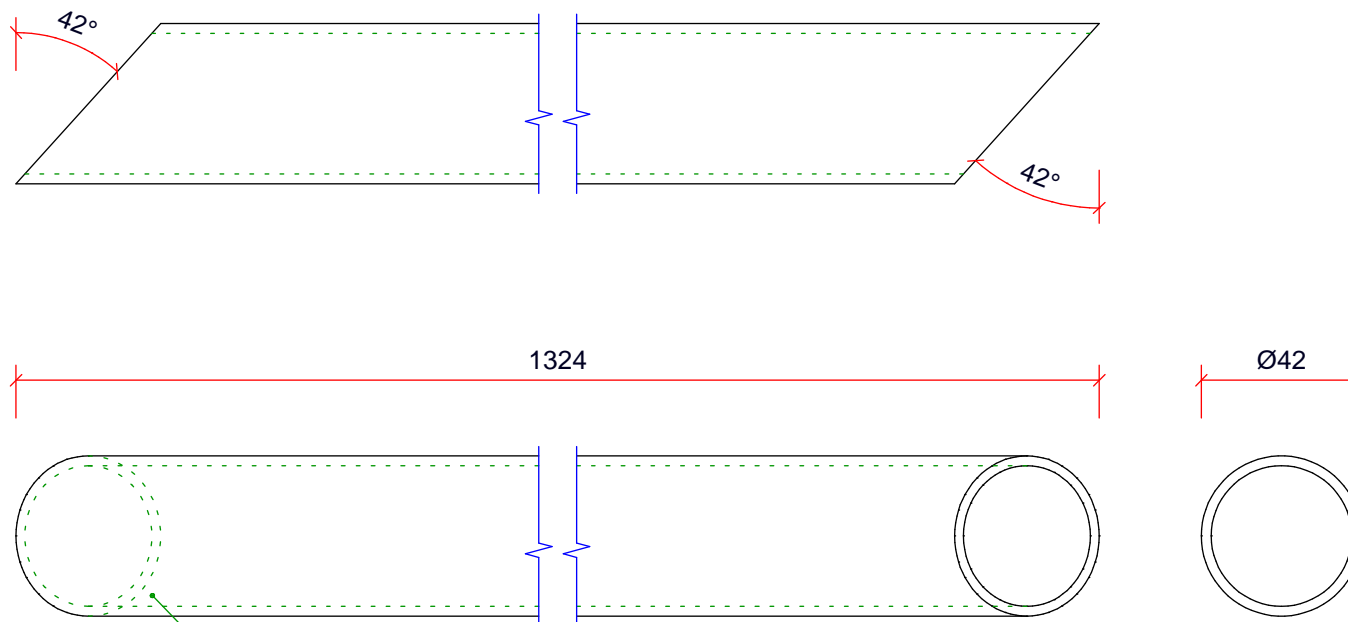


Opdrachtgever : Voorbeel productieset		Benaming: Constructie buis 42.4x2.6	
Project : Trap in woning te Nijverdal		Posnummer: 162	
Onderdeel : Trap met kwarten		Behandeling:	
Datum : 09-01-2024		<div>Lochtersweg 59-7 7442 BN Nijverdal Telefoon: +31(0)548613339 Info@draw2design.nl www.draw2design.nl</div>	<div><div>draw2design.nl</div><div>technisch ingenieursbureau</div><div>Mail : info@draw2design.nl tel: +31(0)548613339</div></div> <div></div>
Get : B.T.T			
Schaal : 1:15			
			
		formaat : A4	
		<div>Tekeningnummer</div> <div>Proj.nr Klant: 2024.05 - B24-0050 - 01 Proj.nr. D2D: - Deelproj.nr.: - Blad.nr.: 0 2 4 - A - A Rev: - Fase: A</div>	




3 x Constructie buis 42.4x2.6 **163**
S235JRH

Opdrachtgever : Voorbeel productieset		Benaming: Constructie buis 42.4x2.6	
Project : Trap in woning te Nijverdal		Posnummer: 163	
Onderdeel : Trap met kwarten		Behandeling:	
Datum : 09-01-2024		<div>Lochtersweg 59-7 7442 BN Nijverdal Telefoon: +31(0)548613339 Info@draw2design.nl www.draw2design.nl</div> <div></div>	
Get : B.T.T			
Schaal : 1:2			
<div> US</div>		<div></div> <div><div><div>draw2design.nl</div><div>technisch ingenieursbureau</div><div>Mail : info@draw2design.nl tel: +31(0)548613339</div></div><div></div><div>formaat : A4</div></div>	
		<div>Tekeningnummer</div> <div><div>Proj.nr Klant: 2024.05</div><div>Proj.nr. D2D: B24-0050</div><div>Deelproj.nr.: 01</div><div>Blad.nr.: 025</div><div>Rev: A</div><div>Fase: A</div></div>	

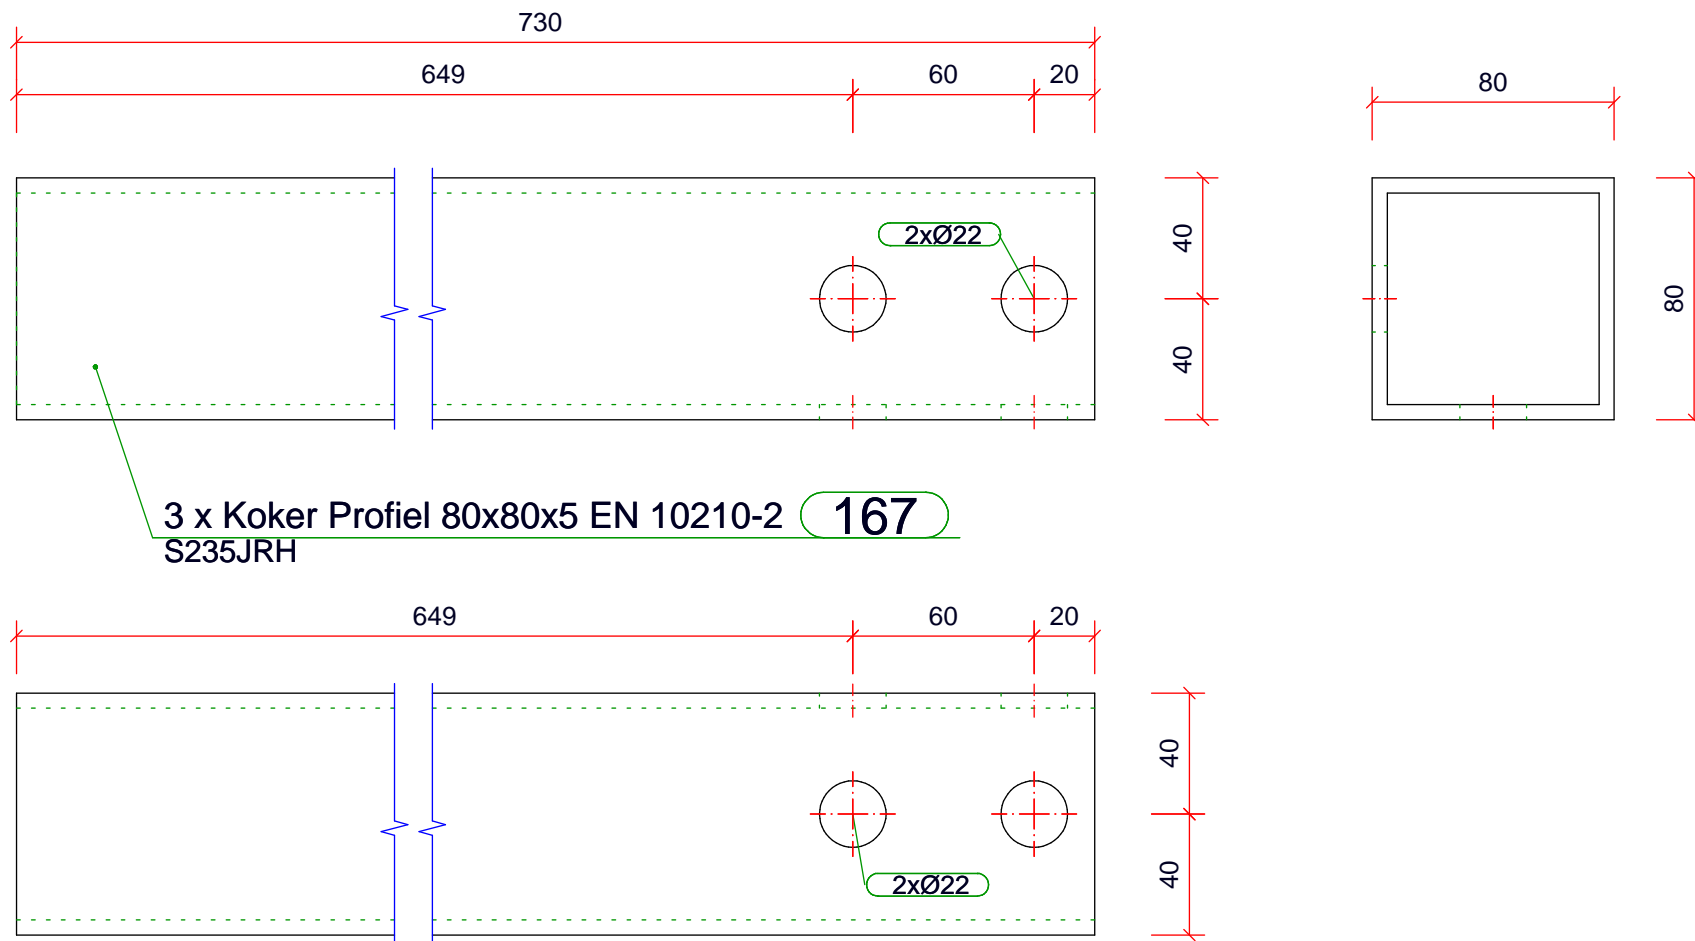

3 x Koker Profiel 80x80x5 EN 10210-2 **167**
S235JRH

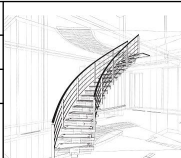Opdrachtgever : Voorbeel productieset		Benaming: Koker Profiel 80x80x5 EN 10210-2	
Project : Trap in woning te Nijverdal		Posnummer: 167	
Onderdeel : Trap met kwarten		Behandeling:	
Datum : 09-01-2024		<div>draw2design.nl</div> <div>technisch ingenieursbureau</div> <div>Mail : info@draw2design.nl tel: +31(0)548613339</div> <div>Tekeningnummer</div> <div>Proj.nr Klant: 2024.05 - B24-0050 - 01 - 0 2 6 - A - A</div> <div>Proj.nr. D2D: Deelproj.nr.: Blad.nr.: Rev: Fase:</div>	
Get : B.T.T			
Schaal : 1:2.5			
			
		formaat : A4	
Lochtersweg 59-7 7442 BN Nijverdal Telefoon: +31(0)548613339 Info@draw2design.nl www.draw2design.nl			