
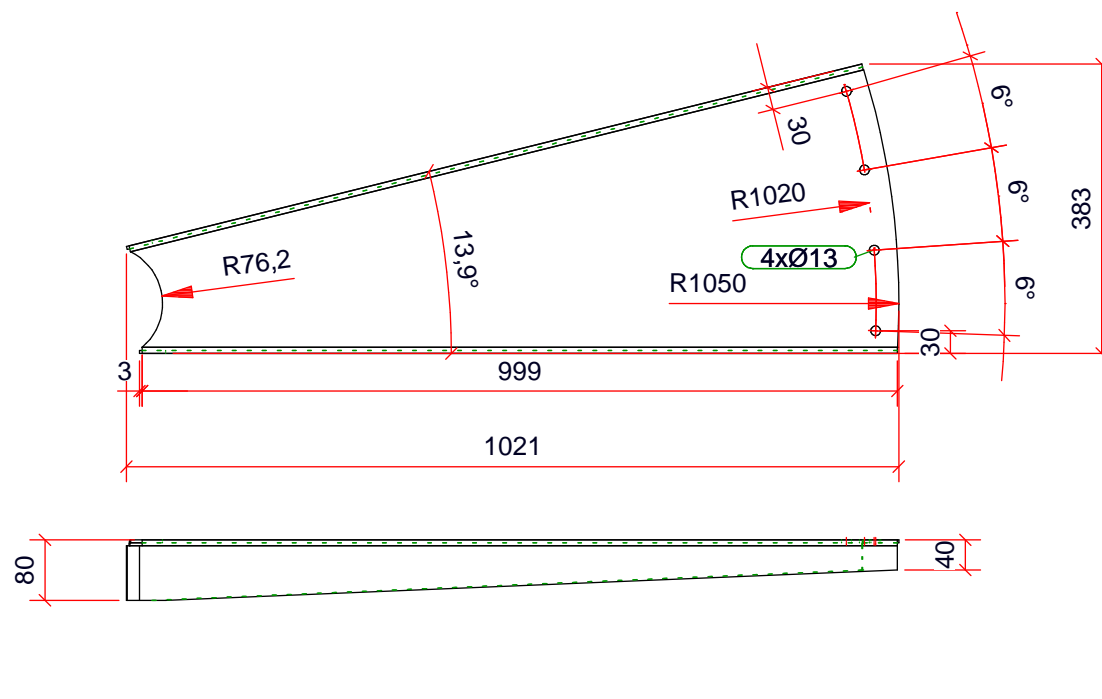
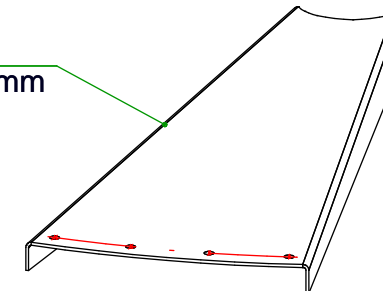


Antislip perfo trede
Binnensituatie


50 x spiltraprede **120**
S235JRG2 Plaatuitslag 1039x486mm

 

Opdrachtgever : M.B.B.		Benaming: spiltraprede	
Project : Hart van de Meern		Posnummer: 120	
Onderdeel : Spiltrappen		Behandeling:	
Datum : 22.02.2022		<div>draw2design.nl</div> <div>technisch ingenieursbureau</div> <div>Mail : info@draw2design.nl tel: +31(0)548613339</div>	tekening-formaat : <div>A4</div>
Getekend : HN			
Tek.schaal : 1:10		Tekeningnummer	
 Am. Projectie		Proj.nr Klant: 21392 - Proj.nr. D2D: B22-0160 - Deelproj.nr.: 01 - Blad.nr.: 026 - Rev: D Fase:	

Antislip perfo trede
Binnensituatie

3 x spiltraptrede **121**
S235JRG2 Plaatuitslag 1016x220mm

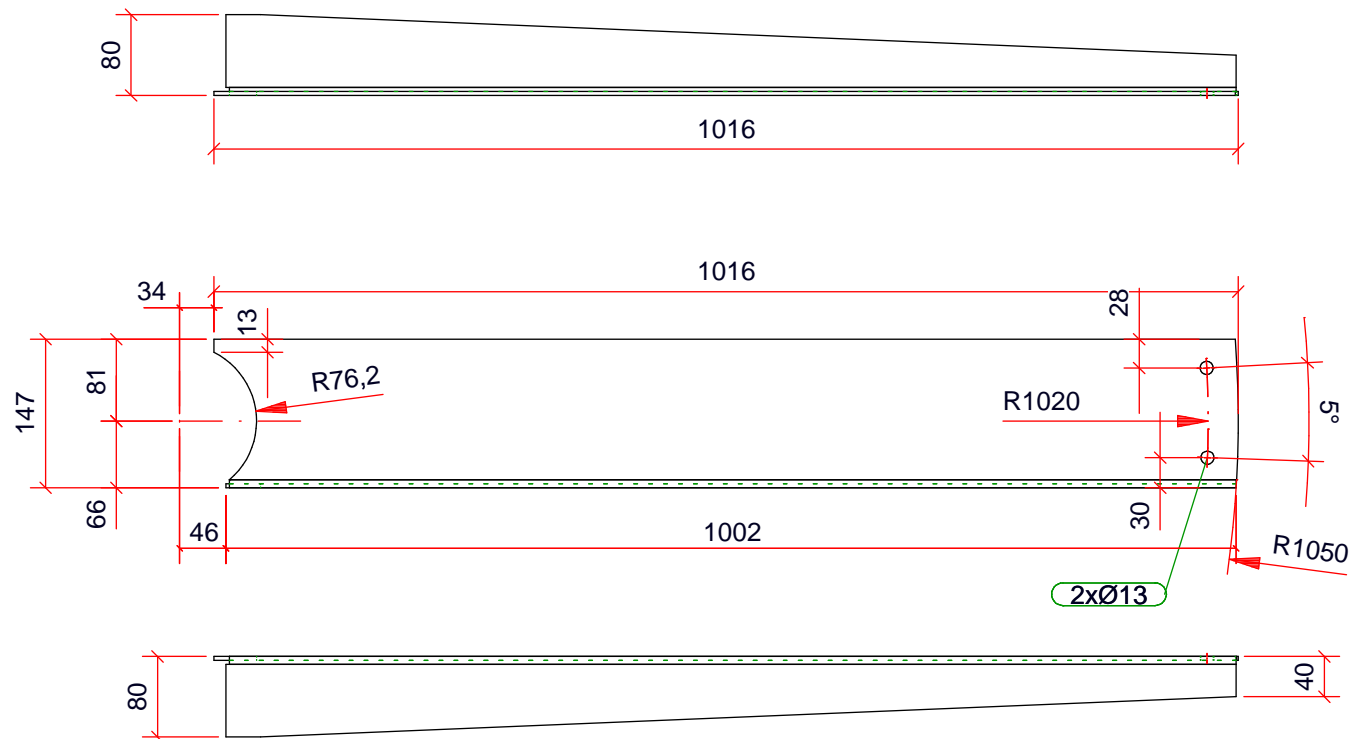

Opdrachtgever : M.B.B.		Benaming: spilraptrede	
Project : Hart van de Meern		Posnummer: 121	
Onderdeel : Spiltrappen		Behandeling:	
Datum : 22.02.2022		<div>draw2design.nl</div> <div>technisch ingenieursbureau</div> <div>Mail : info@draw2design.nl tel: +31(0)548613339</div> <div>100% BIM</div>	tekening-formaat : <div>A4</div>
Getekend : HN			
Tek.schaal : 1:7.5			
<div> Am. Projectie</div>		Tekeningnummer	
		Proj.nr Klant: 21392 - Proj.nr. D2D: B22-0160 - Deelproj.nr.: 01 - Blad.nr.: 027 - Rev: D Fase:	