

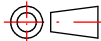
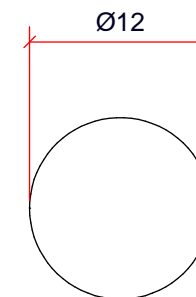
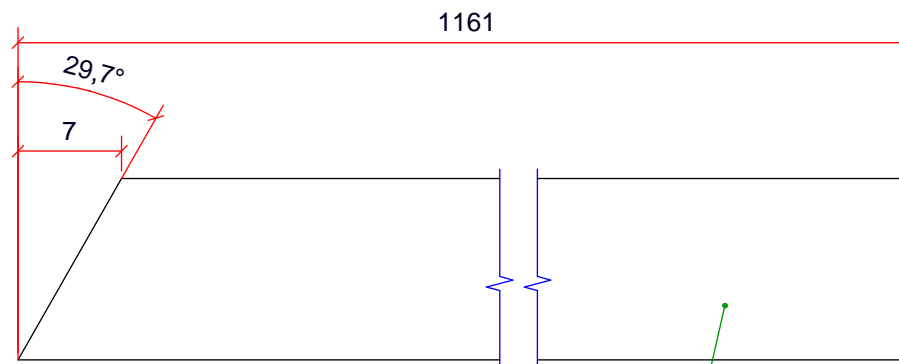
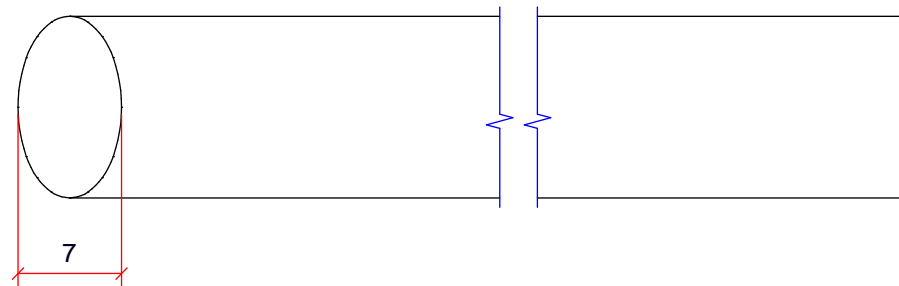
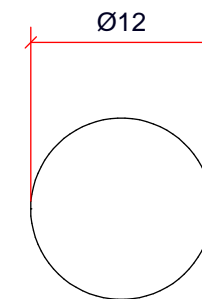


Opdrachtgever : M.B.B.		Benaming: Hoeklijn 40X40X4	
Project : Hart van de Meern		Posnummer: 100	
Onderdeel : Spiltrappen		Behandeling:	
Datum : 22.02.2022		<div>draw2design.nl</div> <div>technisch ingenieursbureau</div> <div>Mail : info@draw2design.nl tel: +31(0)548613339</div>	tekening-formaat : <div>A4</div>
Getekend : HN			
Tek.schaal :		Tekeningnummer	
<div> Am. Projectie</div>		Proj.nr Klant: 21392 - Proj.nr. D2D: B22-0160 - Deelproj.nr.: 01 - Blad.nr.: 0 0 6 - Rev: D Fase:	

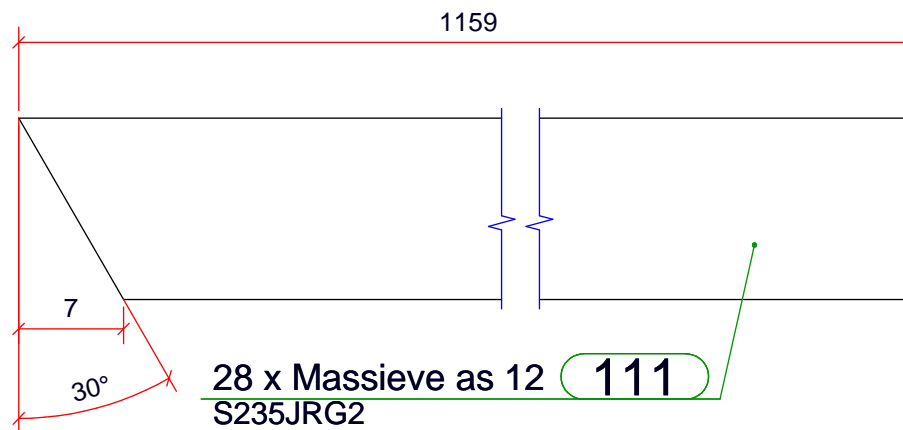




19 x Massieve as 12 **110**
S235JRG2

Opdrachtgever : M.B.B.		Benaming: Massieve as 12				
Project : Hart van de Meern		Posnummer: 110				
Onderdeel : Spiltrappen		Behandeling:				
Datum : 22.02.2022		<div>draw2design.nl</div> <div>technisch ingenieursbureau</div> <div>Mail : info@draw2design.nl tel: +31(0)548613339</div>		<div>100% BIM</div>	tekening-formaat :	
Getekend : HN					A4	
Tek.schaal :2:1		Tekeningnummer				
 Am. Projectie		Proj.nr Klant:	Proj.nr. D2D:	Deelproj.nr.:	Blad.nr.:	Rev:
	21392	- B22-0160	- 01	- 016	- D	

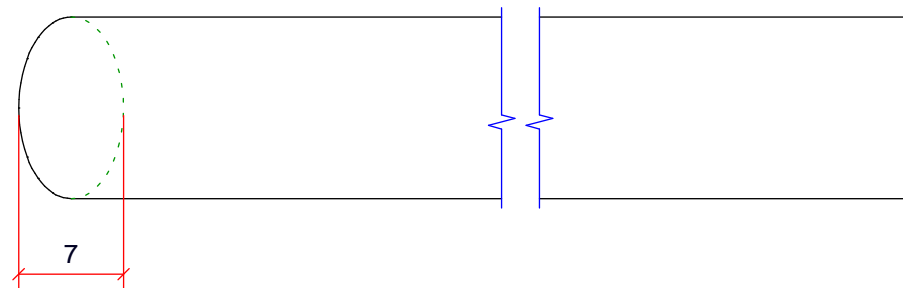


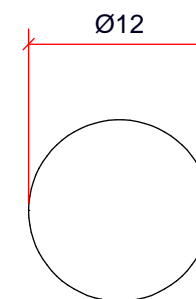
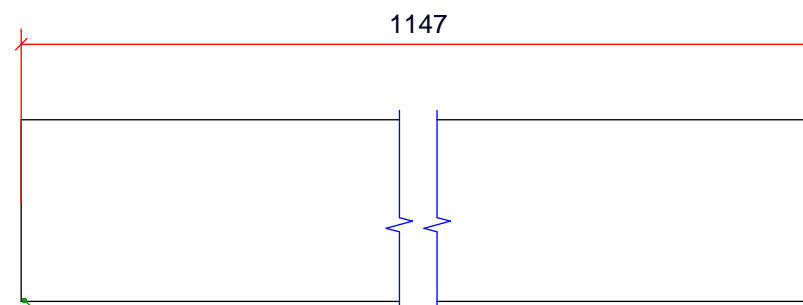
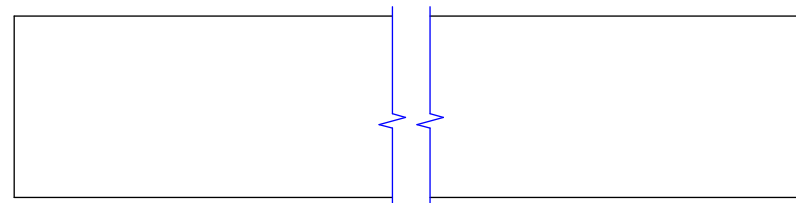
28 x Massieve as 12 **111**
S235JRG2

Opdrachtgever : M.B.B.		Benaming: Massieve as 12	
Project : Hart van de Meern		Posnummer: 111	
Onderdeel : Spiltrappen		Behandeling:	
Datum : 22.02.2022	 Am. Projectie	draw2design.nl technisch ingenieursbureau Mail : info@draw2design.nl tel: +31(0)548613339	
Getekend : HN			
Tek.schaal : 2:1		tekening-formaat : A4	
		Tekeningnummer	
Proj.nr Klant: 21392 - Proj.nr. D2D: B22-0160 - Deelproj.nr.: 01 - Blad.nr.: 017 - Rev: D - Fase:			

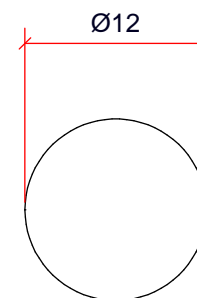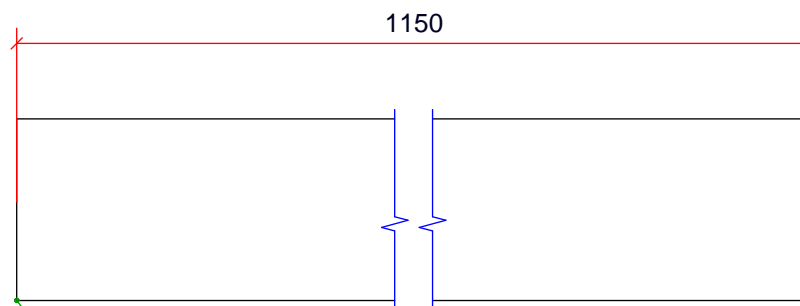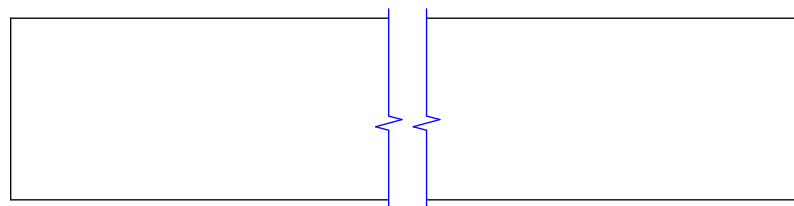


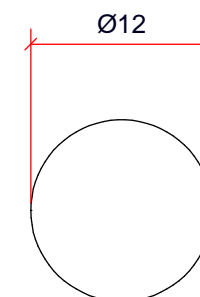
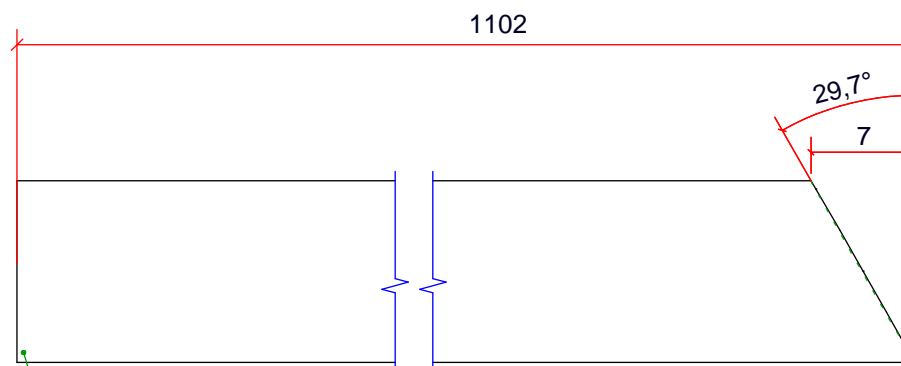
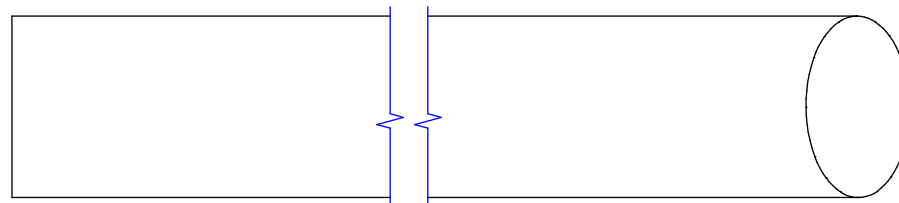
2 x Massieve as 12 **112**
S235JRG2

Opdrachtgever : M.B.B.		Benaming: Massieve as 12	
Project : Hart van de Meern		Posnummer: 112	
Onderdeel : Spiltrappen		Behandeling:	
Datum : 22.02.2022		<div>draw2design.nl</div> <div>technisch ingenieursbureau</div> <div>Mail : info@draw2design.nl tel: +31(0)548613339</div> <div>Tekeningnummer</div>	tekening-formaat : <div>A4</div>
Getekend : HN			
Tek.schaal : 2:1			
 Am. Projectie			
		<div>Proj.nr Klant: 21392 - Proj.nr. D2D: B22-0160 - Deelproj.nr.: 01 - Blad.nr.: 018 - Rev: D Fase:</div>	






1 x Massieve as 12 **113**
S235JRG2

Opdrachtgever : M.B.B.		Benaming: Massieve as 12		
Project : Hart van de Meern		Posnummer: 113		
Onderdeel : Spiltrappen		Behandeling:		
Datum : 22.02.2022	 Am. Projectie	<div>draw2design.nl</div> <div>technisch ingenieursbureau</div> <div>Mail : info@draw2design.nl tel: +31(0)548613339</div> <div>100% BIM</div>		tekening-formaat : <div>A4</div>
Getekend : HN				
Tek.schaal : 2:1		Tekeningnummer		
		Proj.nr Klant: 21392 - Proj.nr. D2D: B22-0160 - Deelproj.nr.: 01 - Blad.nr.: 019 - Rev: D - Fase:		




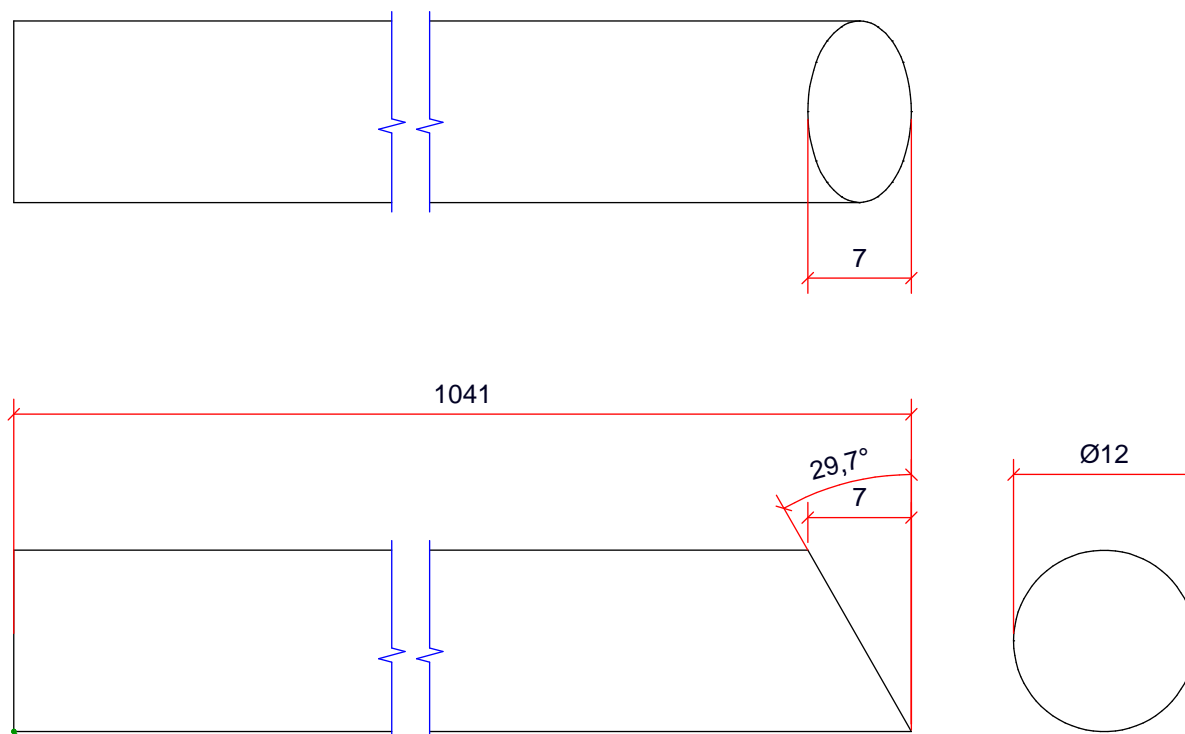
20 x Massieve as 12 **114**
S235JRG2

Opdrachtgever : M.B.B.		Benaming: Massieve as 12	
Project : Hart van de Meern		Posnummer: 114	
Onderdeel : Spiltrappen		Behandeling:	
Datum : 22.02.2022		<div>draw2design.nl</div> <div>technisch ingenieursbureau</div> <div>Mail : info@draw2design.nl tel: +31(0)548613339</div>	<div></div> <div>tekening-formaat : A4</div>
Getekend : HN			
Tek.schaal : 2:1		Tekeningnummer	
 Am. Projectie		Proj.nr Klant: 21392 - Proj.nr. D2D: B22-0160 - Deelproj.nr.: 01 - Blad.nr.: 020 - Rev: D - Fase:	

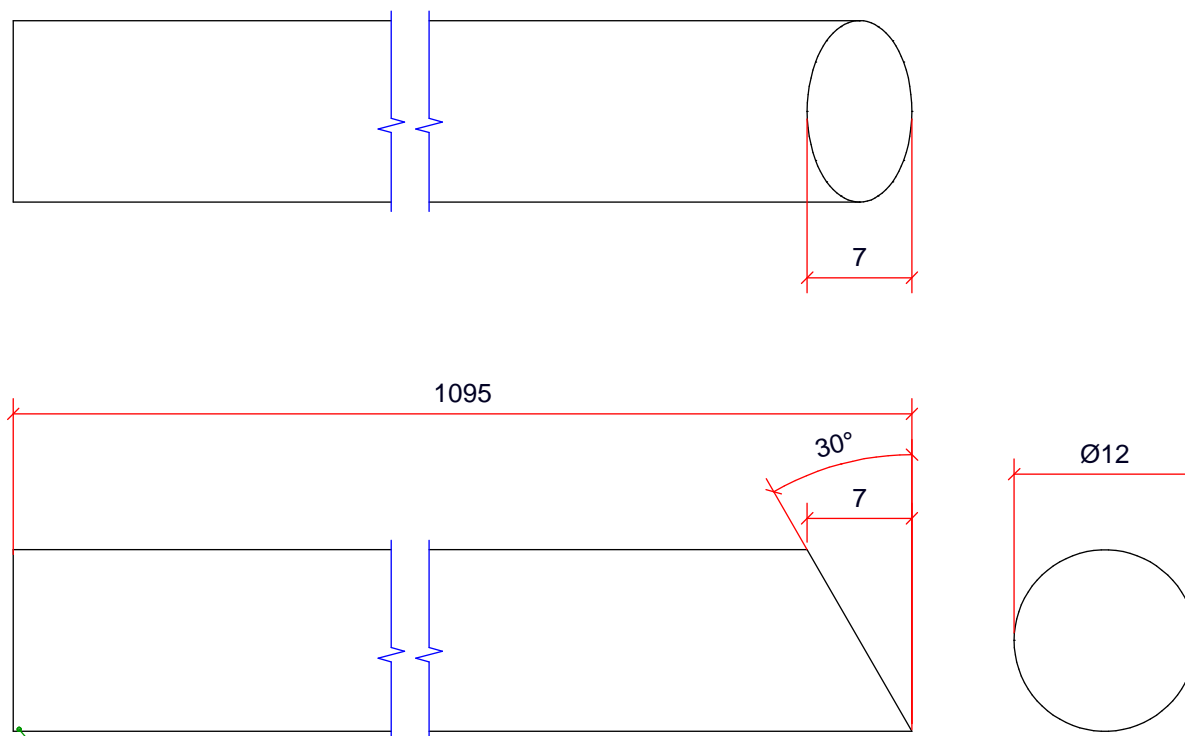


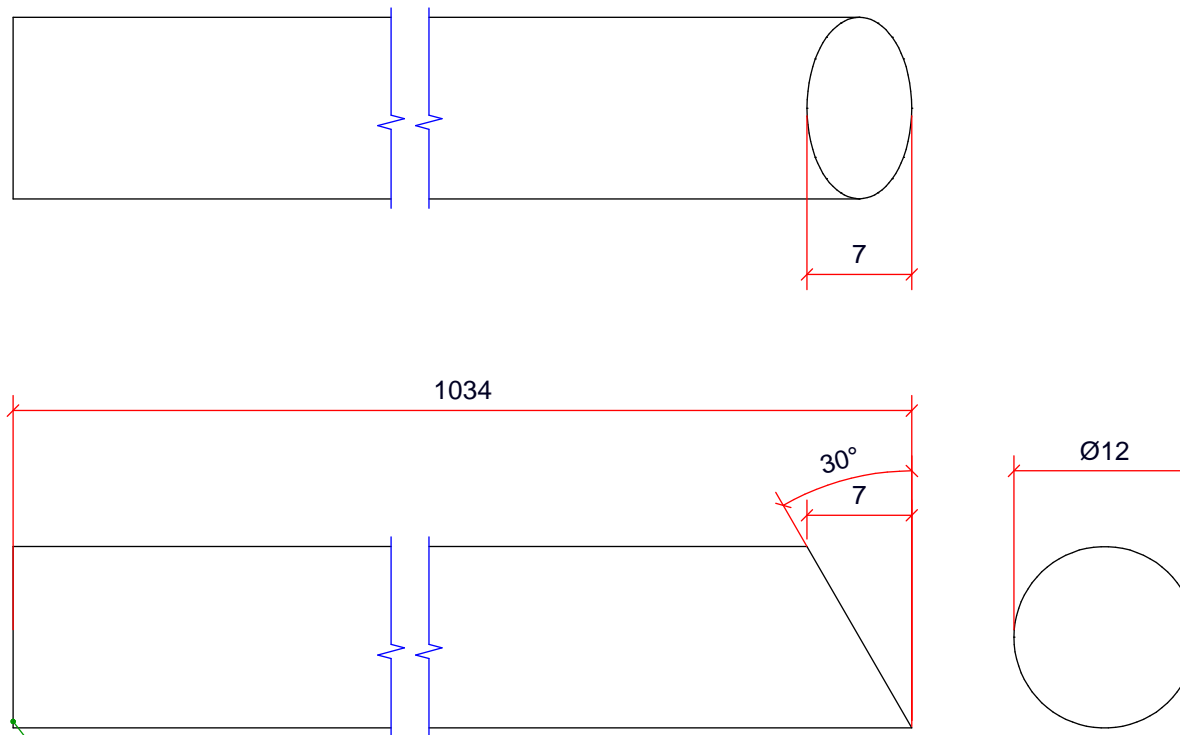
30 x Massieve as 12 **115**
S235JRG2

Opdrachtgever : M.B.B.		Benaming: Massieve as 12	
Project : Hart van de Meern		Posnummer: 115	
Onderdeel : Spiltrappen		Behandeling:	
Datum : 22.02.2022		<div>draw2design.nl</div> <div>technisch ingenieursbureau</div> <div>Mail : info@draw2design.nl tel: +31(0)548613339</div>	tekening-formaat : <div>A4</div>
Getekend : HN			
Tek.schaal : 2:1		Tekeningnummer	
 Am. Projectie		Proj.nr Klant: 21392 - Proj.nr. D2D: B22-0160 - Deelproj.nr.: 01 - Blad.nr.: 021 - Rev: D Fase:	






20 x Massieve as 12 **116**
S235JRG2

Opdrachtgever : M.B.B.		Benaming: Massieve as 12	
Project : Hart van de Meern		Posnummer: 116	
Onderdeel : Spiltrappen		Behandeling:	
Datum : 22.02.2022		<div>draw2design.nl</div> <div>technisch ingenieursbureau</div> <div>Mail : info@draw2design.nl tel: +31(0)548613339</div>	tekening-formaat : <div>A4</div>
Getekend : HN			
Tek.schaal : 2:1		Tekeningnummer	
 Am. Projectie		Proj.nr Klant: 21392 - Proj.nr. D2D: B22-0160 - Deelproj.nr.: 01 - Blad.nr.: 022 - Rev: D - Fase:	







30 x Massieve as 12 **117**
S235JRG2

Opdrachtgever : M.B.B.		Benaming: Massieve as 12		
Project : Hart van de Meern		Posnummer: 117		
Onderdeel : Spiltrappen		Behandeling:		
Datum : 22.02.2022		<div>draw2design.nl</div> <div>technisch ingenieursbureau</div> <div>Mail : info@draw2design.nl tel: +31(0)548613339</div>	<div>100% BIM</div>	tekening-formaat : A4
Getekend : HN				
Tek.schaal : 2:1		Tekeningnummer		
 Am. Projectie		Proj.nr Klant: 21392 - Proj.nr. D2D: B22-0160 - Deelproj.nr.: 01 - Blad.nr.: 023 - Rev: D - Fase:		

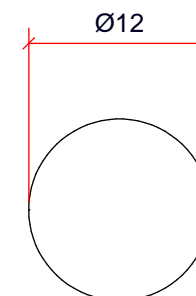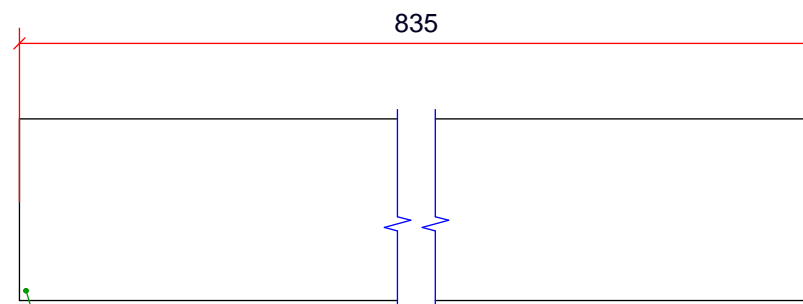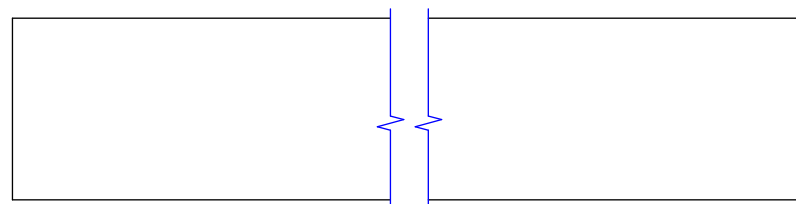




7 x Massieve as 12 **118**
S235JRG2

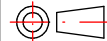Opdrachtgever : M.B.B.		Benaming: Massieve as 12	
Project : Hart van de Meern		Posnummer: 118	
Onderdeel : Spiltrappen		Behandeling:	
Datum : 22.02.2022		<div>draw2design.nl</div> <div>technisch ingenieursbureau</div> <div>Mail : info@draw2design.nl tel: +31(0)548613339</div> <div>Tekeningnummer</div>	tekening-formaat : <div>A4</div>
Getekend : HN			
Tek.schaal : 2:1			
<div> Am. Projectie</div>			
		<div>Proj.nr Klant: 21392 - Proj.nr. D2D: B22-0160 - Deelproj.nr.: 01 - Blad.nr.: 0 2 4 - Rev: D Fase:</div>	

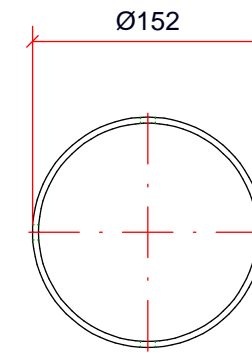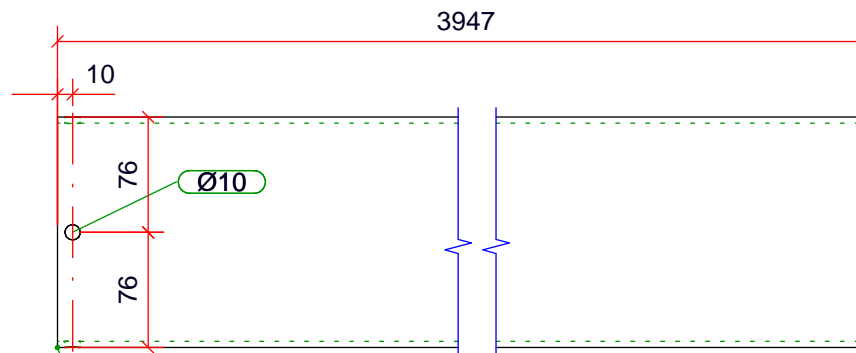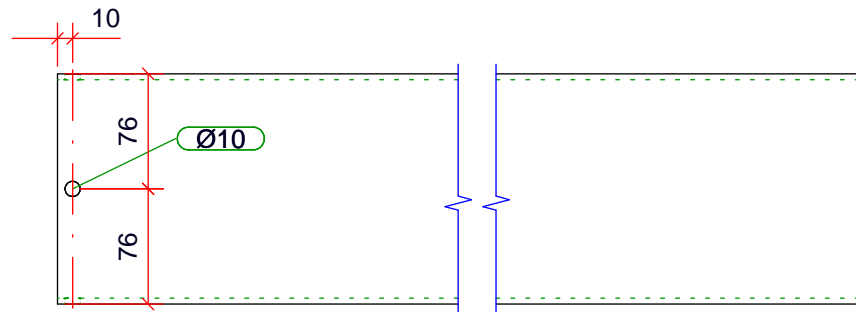


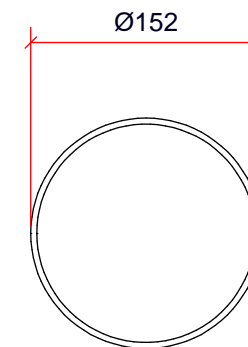
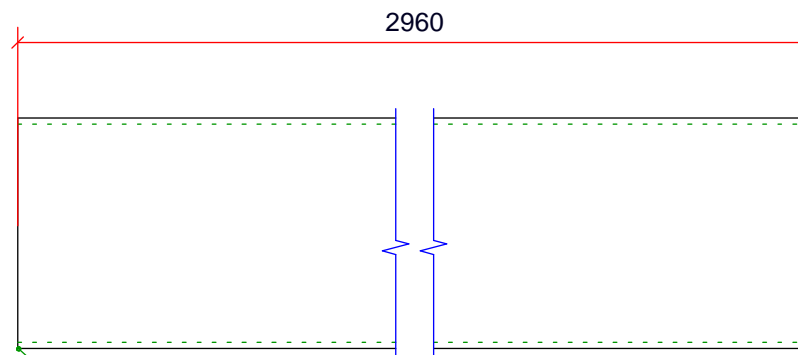
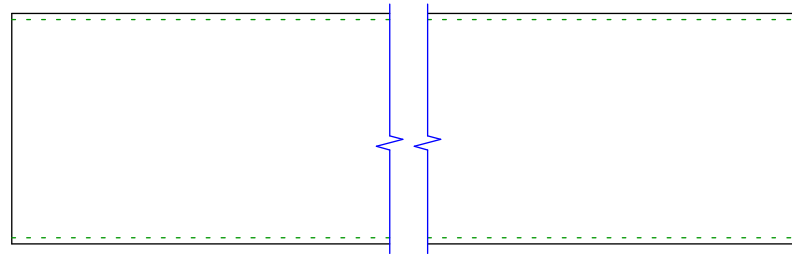
1 x Constructie buis 152.4x4 **122**
S235JRH

Opdrachtgever : M.B.B.		Benaming: Constructie buis 152.4x4		
Project : Hart van de Meern		Posnummer: 122		
Onderdeel : Spiltrappen		Behandeling:		
Datum : 22.02.2022	 Am. Projectie	<div>draw2design.nl</div> <div>technisch ingenieursbureau</div> <div>Mail : info@draw2design.nl tel: +31(0)548613339</div> <div>100% BIM</div>		tekening-formaat : A4
Getekend : HN		Tekeningnummer		
Tek.schaal : 1:5		Proj.nr Klant: 21392 - Proj.nr. D2D: B22-0160 - Deelproj.nr.: 01 - Blad.nr.: 028 - Rev: D - Fase:		

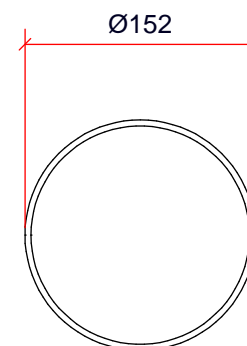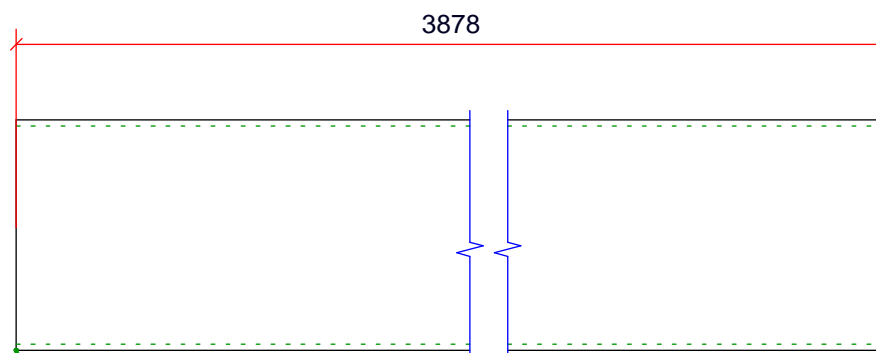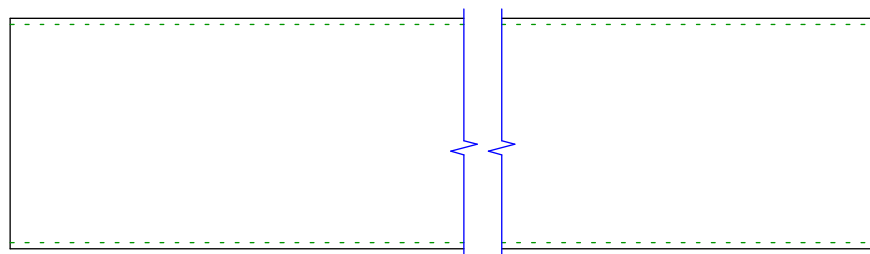



1 x Constructie buis 152.4x4 **123**
S235JRH

Opdrachtgever : M.B.B.		Benaming: Constructie buis 152.4x4				
Project : Hart van de Meern		Posnummer: 123				
Onderdeel : Spiltrappen		Behandeling:				
Datum : 22.02.2022	 Am. Projectie	<div>draw2design.nl</div> <div>technisch ingenieursbureau</div> <div>Mail : info@draw2design.nl tel: +31(0)548613339</div> <div>100% BIM</div>		tekening-formaat : <div>A4</div>		
Getekend : HN						
Tek.schaal : 1:5		Tekeningnummer				
		Proj.nr Klant: 21392 -	Proj.nr. D2D: B22-0160 -	Deelproj.nr.: 01 -	Blad.nr.: 0 2 9 -	Rev: D



1 x Constructie buis 152.4x4 **124**
S235JRH

Opdrachtgever : M.B.B.		Benaming: Constructie buis 152.4x4	
Project : Hart van de Meern		Posnummer: 124	
Onderdeel : Spiltrappen		Behandeling:	
Datum : 22.02.2022		<div>draw2design.nl</div> <div>technisch ingenieursbureau</div> <div>Mail : info@draw2design.nl tel: +31(0)548613339</div> <div></div>	tekening-formaat : <div>A4</div>
Getekend : HN			
Tek.schaal : 1:5			
<div> Am. Projectie</div>			
		Tekeningnummer	
Proj.nr Klant: 21392 -		Proj.nr. D2D: B22-0160 -	
		Deelproj.nr.: 01 -	
		Blad.nr.: 0 3 0 -	
		Rev: D	
		Fase:	

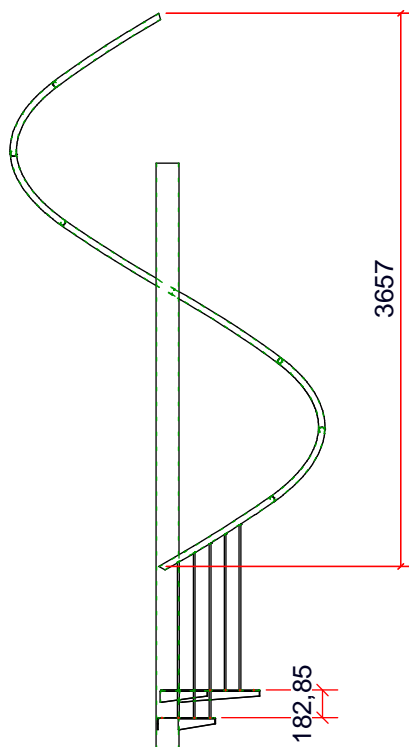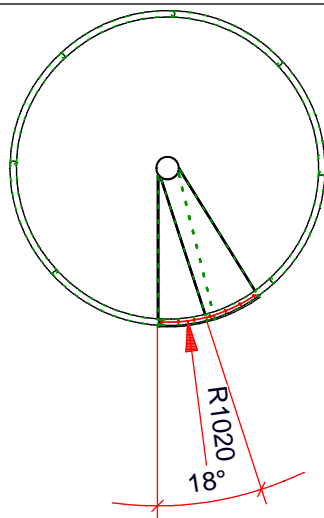


1 x Constructie buis 42.4x2.6 **125**
S235JRH


Spiraalwalsen van buis 42.4x2.6

Posnummer	125
Aantal	1 stuks
Materiaal	S235JRH
Aantal optreden	21
Hoogte per optrede	182.85mm
Radius op hartlijn	1020mm
Verdraaiing per trede	18 graden
Totale verdraaiing	360 graden
Stijgingshoek	29.71 graden


in overlengte leveren

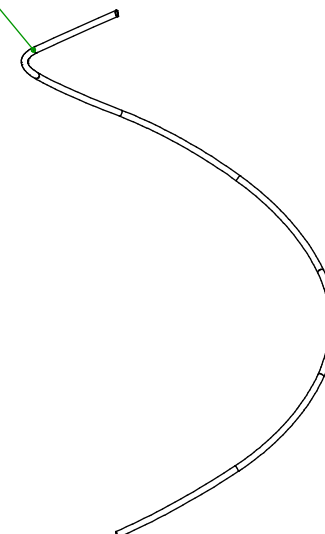

Opdrachtgever : M.B.B.		Benaming: Constructie buis 42.4x2.6	
Project : Hart van de Meern		Posnummer: 125	
Onderdeel : Spiltrappen		Behandeling:	
Datum : 22.02.2022		tekening-formaat :	
Getekend : HN		 A4	
Tek.schaal : 1:50			
 Am. Projectie			
		draw2design.nl technisch ingenieursbureau Mail : info@draw2design.nl tel: +31(0)548613339	
		Tekeningnummer	
		Proj.nr Klant: 21392 -	Proj.nr. D2D: B22-0160 -
		Deelproj.nr.: 01 -	Blad.nr.: 031 -
		Rev: D	Fase:

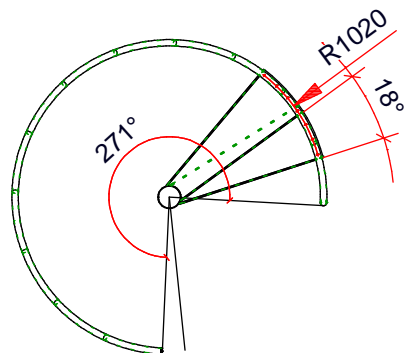


2 x Constructie buis 42.4x2.6 **126**
S235JRH

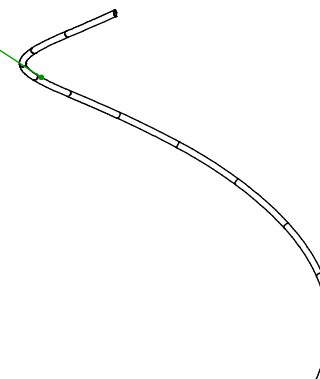


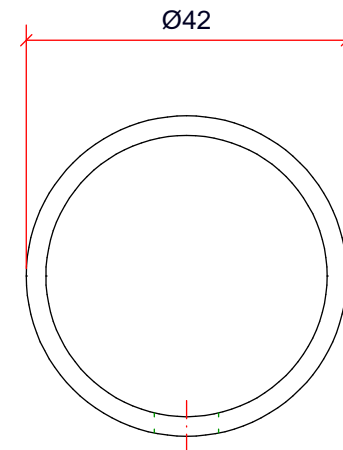
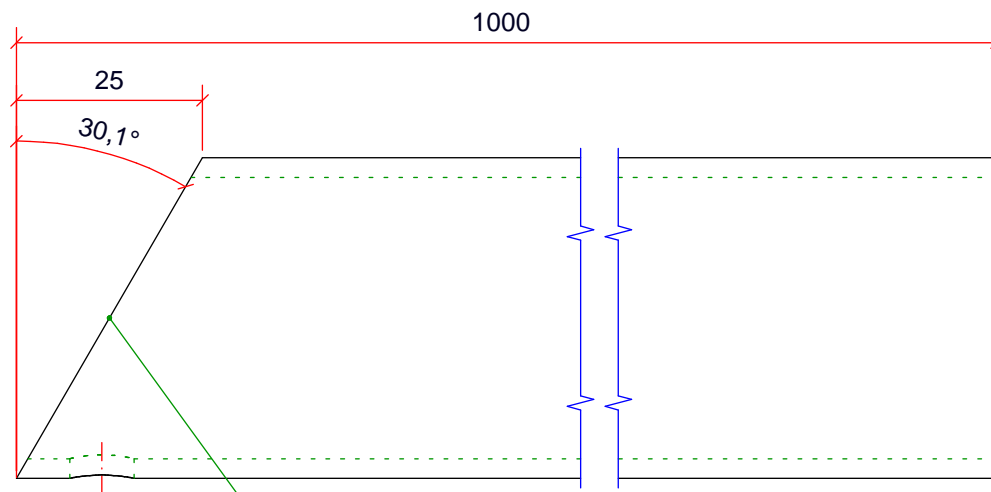
Spiraalwalsen van buis 42.4x2.6

Posnummer	126
Aantal	2 stuks
Materiaal	S235JRH
Aantal optreden	15
Hoogte per optrede	185mm
Radius op hartlijn	1020mm
Verdraaiing per trede	18 graden
Totale verdraaiing	271 graden
Stijgingshoek	30 graden


in overlengte leveren

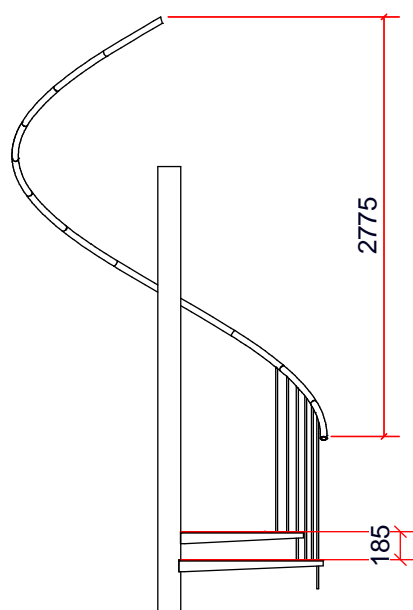


Opdrachtgever : M.B.B.		Benaming: Constructie buis 42.4x2.6					
Project : Hart van de Meern		Posnummer: 126					
Onderdeel : Spiltrappen		Behandeling:					
Datum : 22.02.2022		<div>draw2design.nl</div> <div>technisch ingenieursbureau</div> <div>Mail : info@draw2design.nl tel: +31(0)548613339</div> <div>Tekeningnummer</div>	<div>tekening-formaat :</div> <div>A4</div>				
Getekend : HN							
Tek.schaal : 1:50							
 Am. Projectie							
		Proj.nr Klant: 21392 -	Proj.nr. D2D: B22-0160 -	Deelproj.nr.: 01 -	Blad.nr.: 032 -	Rev: D -	Fase:




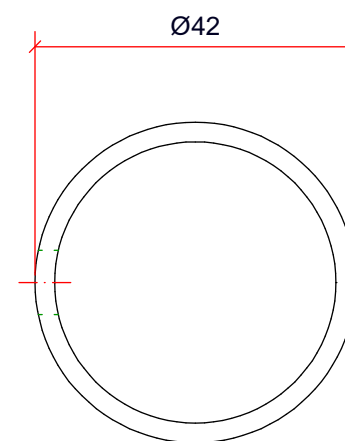
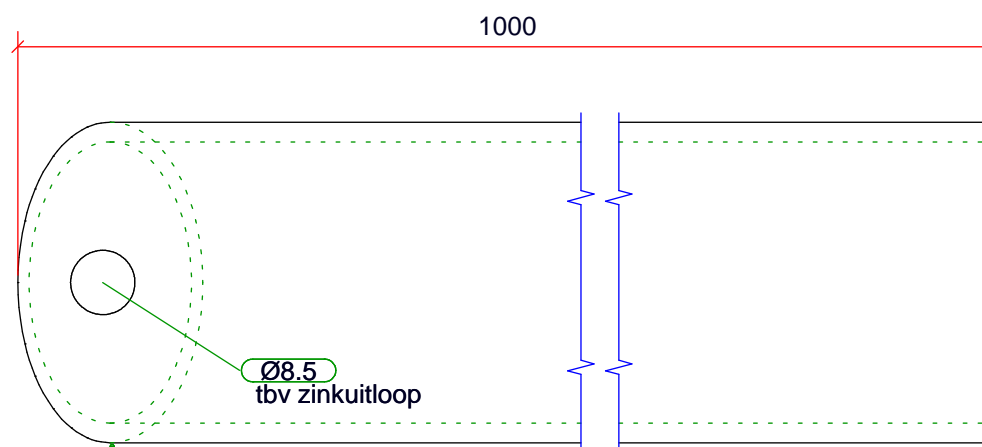
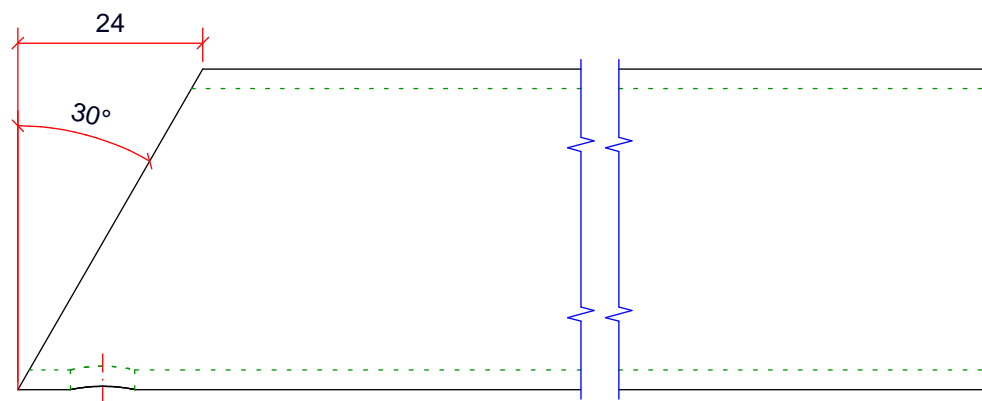
1 x Constructie buis 42.4x2.6 **127**
S235JRH

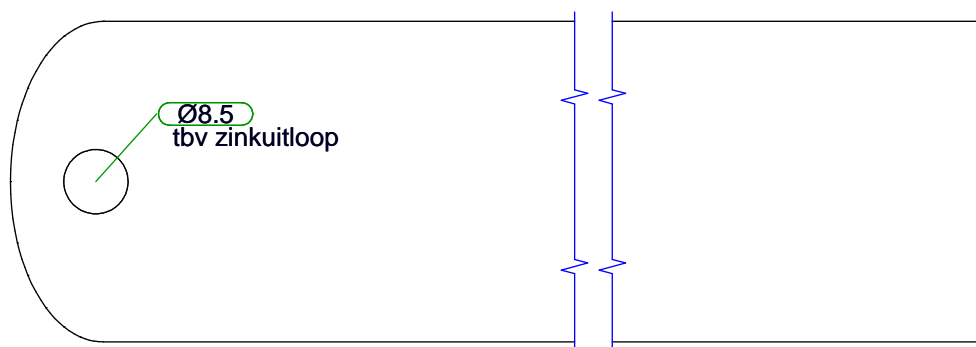


Opdrachtgever : M.B.B.		Benaming: Constructie buis 42.4x2.6		
Project : Hart van de Meern		Posnummer: 127		
Onderdeel : Spiltrappen		Behandeling:		
Datum : 22.02.2022	 Am. Projectie	<div>draw2design.nl</div> <div>technisch ingenieursbureau</div> <div>Mail : info@draw2design.nl tel: +31(0)548613339</div> <div></div>		tekening-formaat : <div>A4</div>
Getekend : HN				
Tek.schaal : 1:1		Tekeningnummer		
		Proj.nr Klant: 21392 - Proj.nr. D2D: B22-0160 - Deelproj.nr.: 01 - Blad.nr.: 033 - Rev: D - Fase:		



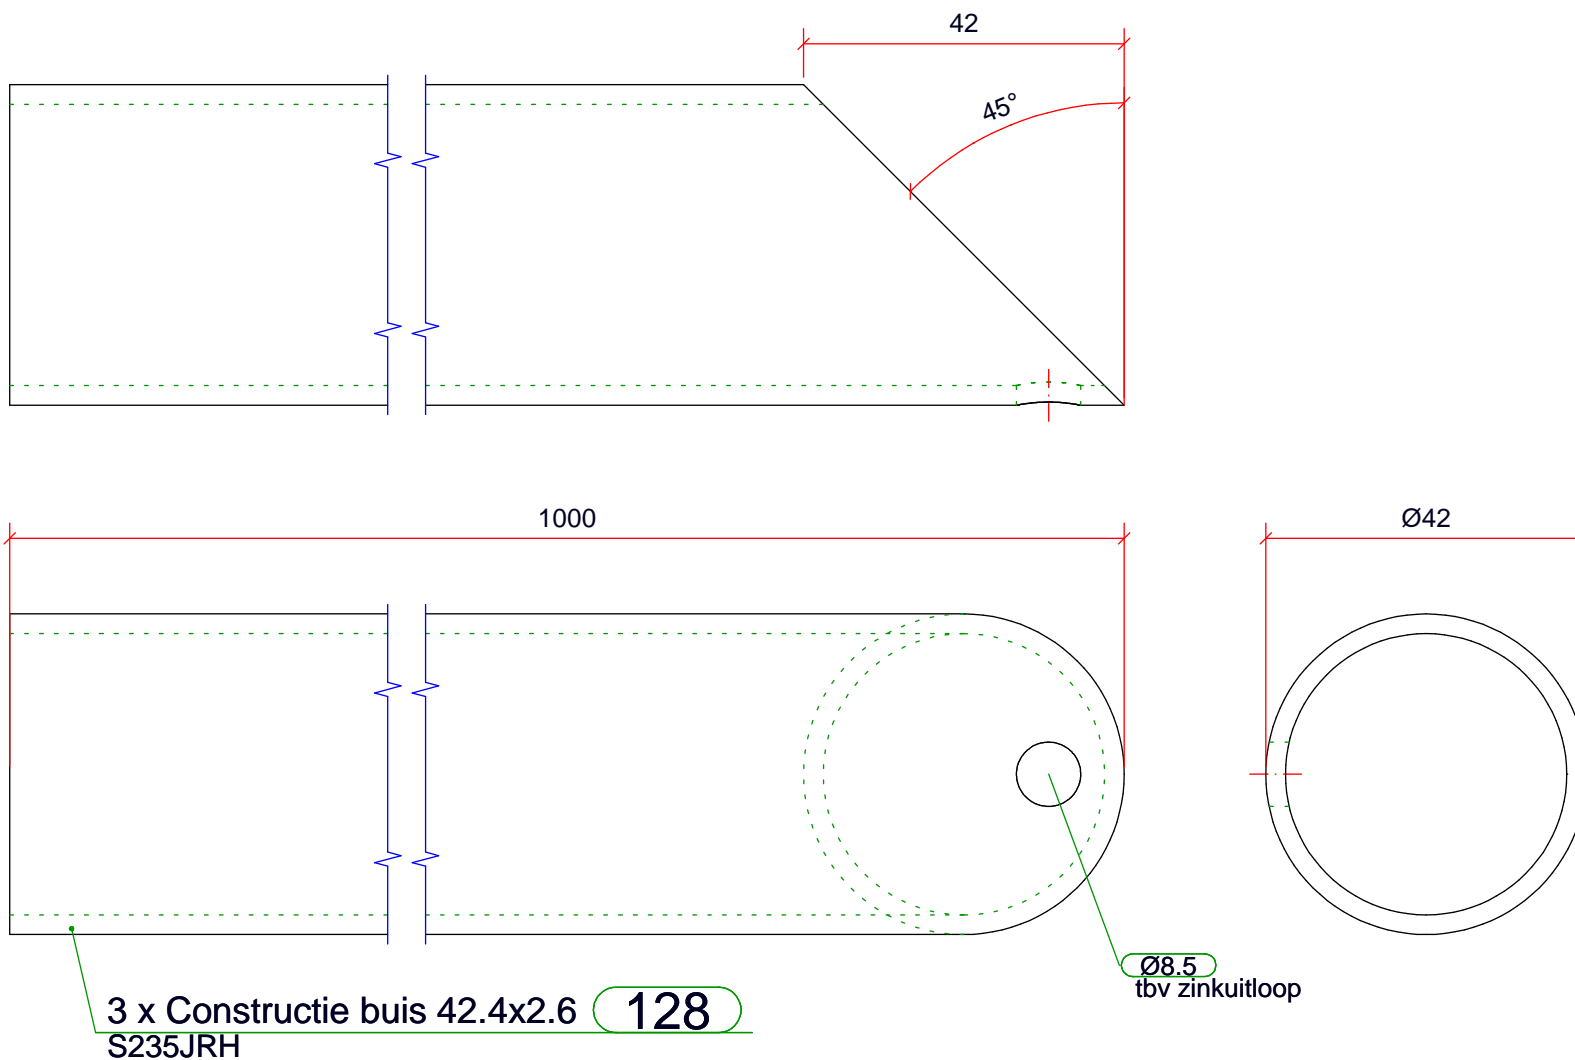


Opdrachtgever : M.B.B.		Benaming: Constructie buis 42.4x2.6	
Project : Hart van de Meern		Posnummer: 128	
Onderdeel : Spiltrappen		Behandeling:	
Datum : 22.02.2022		<div>draw2design.nl</div> <div>technisch ingenieursbureau</div> <div>Mail : info@draw2design.nl tel: +31(0)548613339</div>	<div>tekening-formaat : A4</div>
Getekend : HN			
Tek.schaal : 1:1		Tekeningnummer	
 Am. Projectie		Proj.nr Klant: 21392 - Proj.nr. D2D: B22-0160 - Deelproj.nr.: 01 - Blad.nr.: 0 3 4 - Rev: D - Fase:	






2 x Constructie buis 42.4x2.6 **129**
S235JRH

Opdrachtgever : M.B.B.		Benaming: Constructie buis 42.4x2.6	
Project : Hart van de Meern		Posnummer: 129	
Onderdeel : Spiltrappen		Behandeling:	
Datum : 22.02.2022		<div>draw2design.nl</div> <div>technisch ingenieursbureau</div> <div>Mail : info@draw2design.nl tel: +31(0)548613339</div>	tekening-formaat : <div>A4</div>
Getekend : HN			
Tek.schaal : 1:1		Tekeningnummer	
 Am. Projectie		Proj.nr Klant: 21392 - Proj.nr. D2D: B22-0160 - Deelproj.nr.: 01 - Blad.nr.: 035 - Rev: D - Fase:	

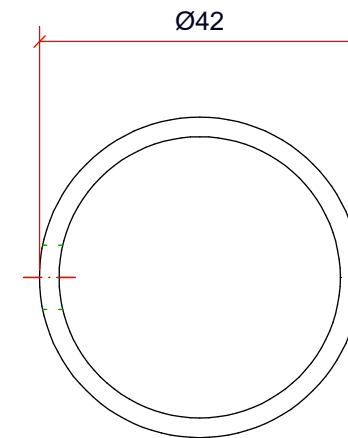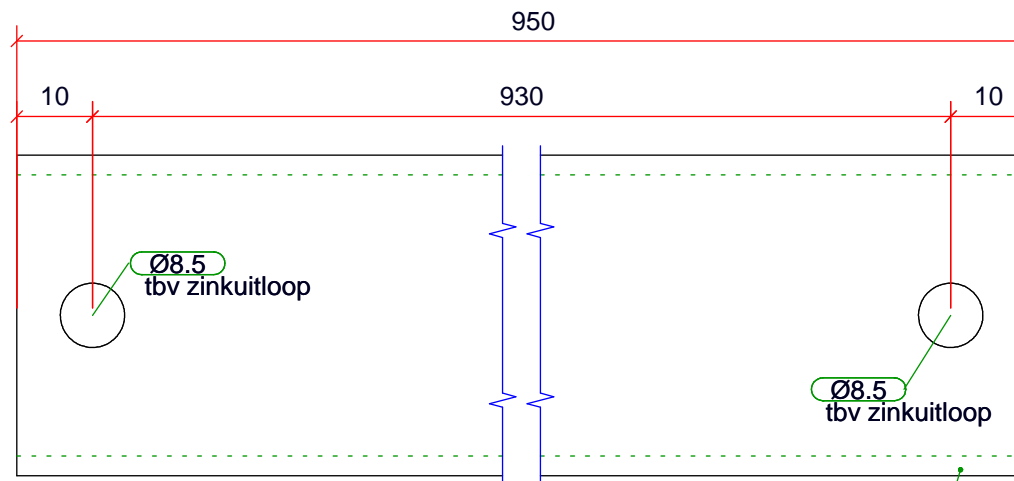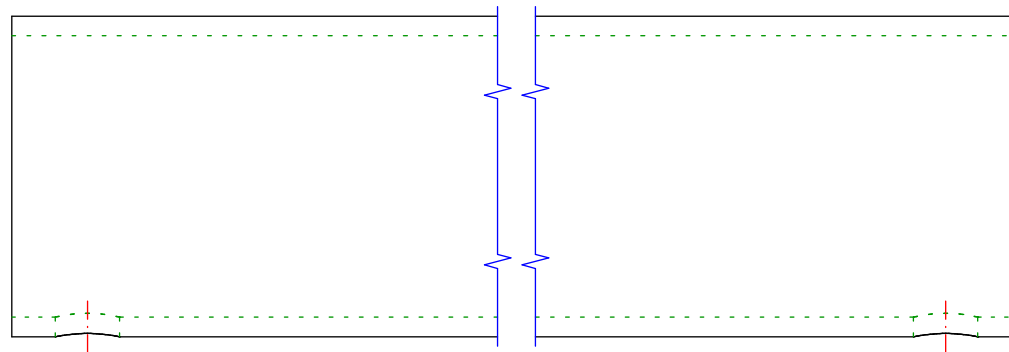




1 x Constructie buis 42.4x2.6 **130**
S235JRH

Opdrachtgever : M.B.B.		Benaming: Constructie buis 42.4x2.6	
Project : Hart van de Meern		Posnummer: 130	
Onderdeel : Spiltrappen		Behandeling:	
Datum : 22.02.2022		draw2design.nl technisch ingenieursbureau Mail : info@draw2design.nl tel: +31(0)548613339	
Getekend : HN		 tekening-formaat : A4	
Tek.schaal : 1:1		Tekeningnummer	
 Am. Projectie		Proj.nr Klant: 21392 - Proj.nr. D2D: B22-0160 - Deelproj.nr.: 01 - Blad.nr.: 036 - Rev: D - Fase:	

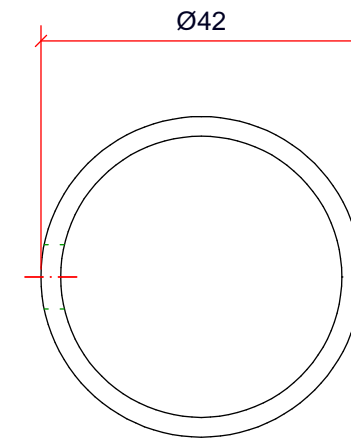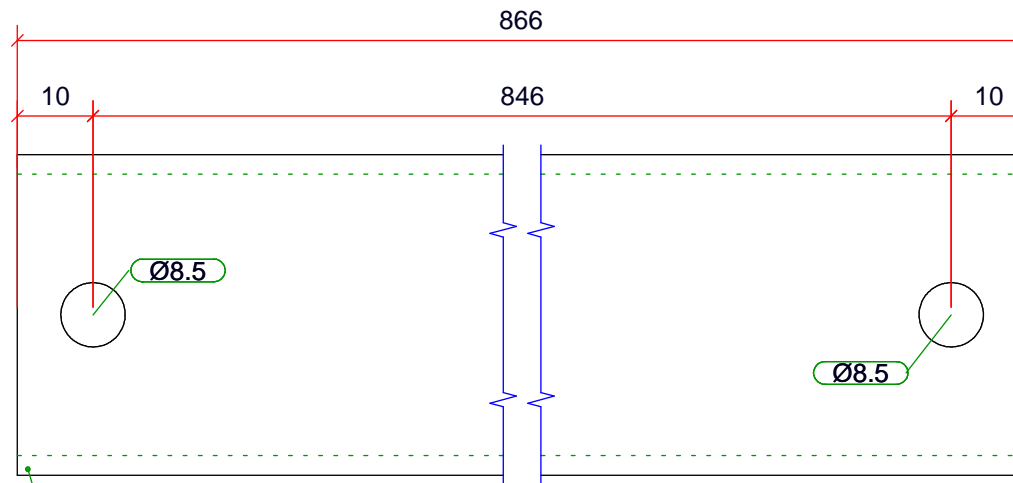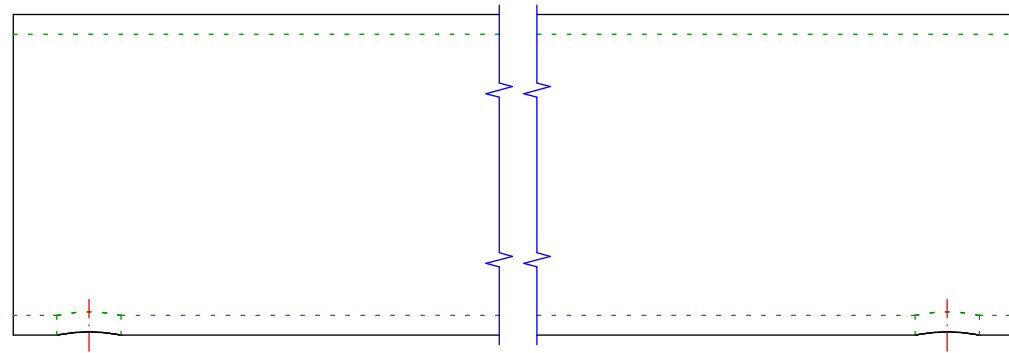






1 x Constructie buis 42.4x2.6 **131**
S235JRH

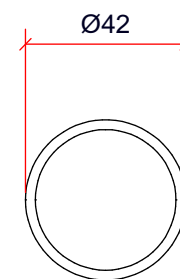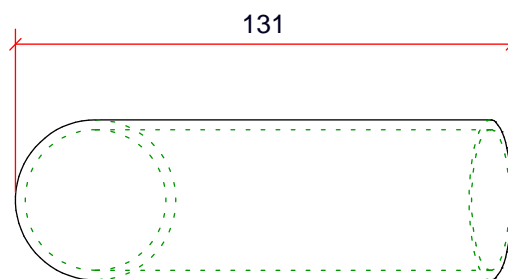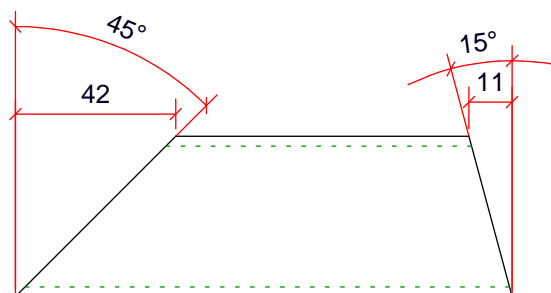Opdrachtgever : M.B.B.		Benaming: Constructie buis 42.4x2.6	
Project : Hart van de Meern		Posnummer: 131	
Onderdeel : Spiltrappen		Behandeling:	
Datum : 22.02.2022		draw2design.nl technisch ingenieursbureau Mail : info@draw2design.nl tel: +31(0)548613339	
Getekend : HN			
Tek.schaal : 1:1		tekening-formaat : A4	
 Am. Projectie		Tekeningnummer	
Proj.nr Klant: 21392		Proj.nr. D2D: B22-0160	Deelproj.nr.: 01
		Blad.nr.: - 0 3 7 -	Rev: D
		Fase:	



2 x Constructie buis 42.4x2.6 **132**
S235JRH

Opdrachtgever : M.B.B.		Benaming: Constructie buis 42.4x2.6	
Project : Hart van de Meern		Posnummer: 132	
Onderdeel : Spiltrappen		Behandeling:	
Datum : 22.02.2022	 Am. Projectie	<div>draw2design.nl</div> <div>technisch ingenieursbureau</div> <div>Mail : info@draw2design.nl tel: +31(0)548613339</div> <div></div> <div>tekening-formaat : A4</div>	
Getekend : HN			
Tek.schaal : 1:2		Tekeningnummer	
		Proj.nr Klant: 21392 - Proj.nr. D2D: B22-0160 - Deelproj.nr.: 01 - Blad.nr.: 038 - Rev: D - Fase:	

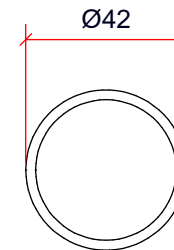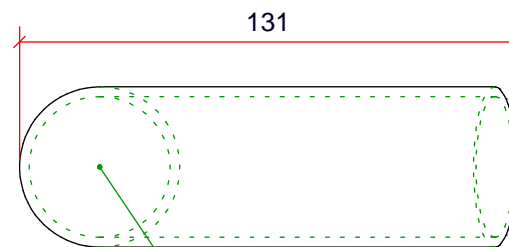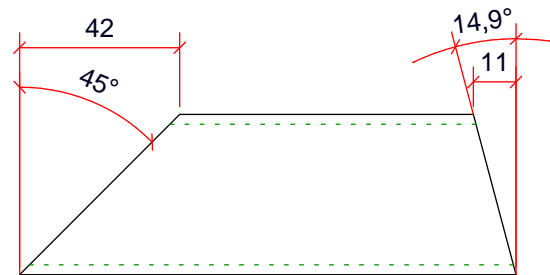

1 x Constructie buis 42.4x2.6 **133**
S235JRH

Opdrachtgever : M.B.B.		Benaming: Constructie buis 42.4x2.6	
Project : Hart van de Meern		Posnummer: 133	
Onderdeel : Spiltrappen		Behandeling:	
Datum : 22.02.2022	 Am. Projectie	<div>draw2design.nl</div> <div>technisch ingenieursbureau</div> <div>Mail : info@draw2design.nl tel: +31(0)548613339</div> <div></div> <div>tekening-formaat : A4</div>	
Getekend : HN		Tekeningnummer	
Tek.schaal : 1:2			
		Proj.nr Klant: 21392 - Proj.nr. D2D: B22-0160 - Deelproj.nr.: 01 - Blad.nr.: 039 - Rev: D - Fase:	