



6 x Plaatwerk D= 10 **101**  
S235JRG2

Opdrachtgever : M.B.B.		Benaming: Plaatwerk D= 10	
Project : Hart van de Meern		Posnummer: 101	
Onderdeel : Spiltrappen		Behandeling:	
Datum : 22.02.2022		<div>draw2design.nl</div> <div>technisch ingenieursbureau</div> <div>Mail : <a href="mailto:info@draw2design.nl">info@draw2design.nl</a> tel: +31(0)548613339</div> <div>Tekeningnummer</div>	<div>tekening-formaat :</div> <div>A4</div>
Getekend : HN			
Tek.schaal : 1:5			
Am. Projectie			
Proj.nr Klant: 21392 - Proj.nr. D2D: B22-0160 - Deelproj.nr.: 01 - Blad.nr.: 007 - Rev: D - Fase:			

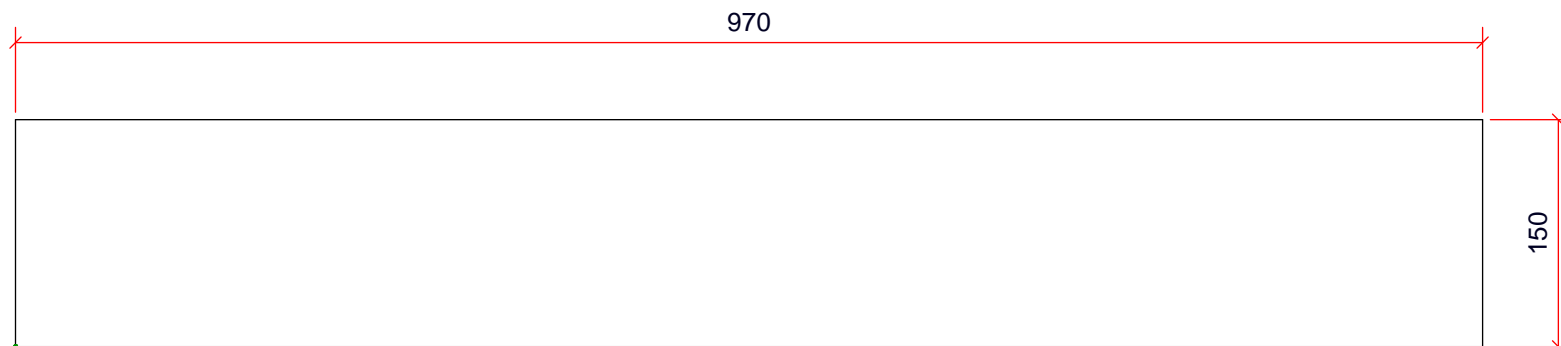


5 x Plaatwerk D= 10 **102**  
S235JRG2

Opdrachtgever : M.B.B.		Benaming: Plaatwerk D= 10				
Project : Hart van de Meern		Posnummer: 102				
Onderdeel : Spiltrappen		Behandeling:				
Datum : 22.02.2022		<div>draw2design.nl</div> <div>technisch ingenieursbureau</div> <div>Mail : <a href="mailto:info@draw2design.nl">info@draw2design.nl</a> tel: +31(0)548613339</div>	<div>100% BIM</div>	tekening-formaat : <div>A4</div>		
Getekend : HN						
Tek.schaal : 1:5						
		Tekeningnummer				
Am. Projectie		Proj.nr Klant: 21392 -	Proj.nr. D2D: B22-0160 -	Deelproj.nr.: 01	Blad.nr.: - 0 0 8 -	Rev: D

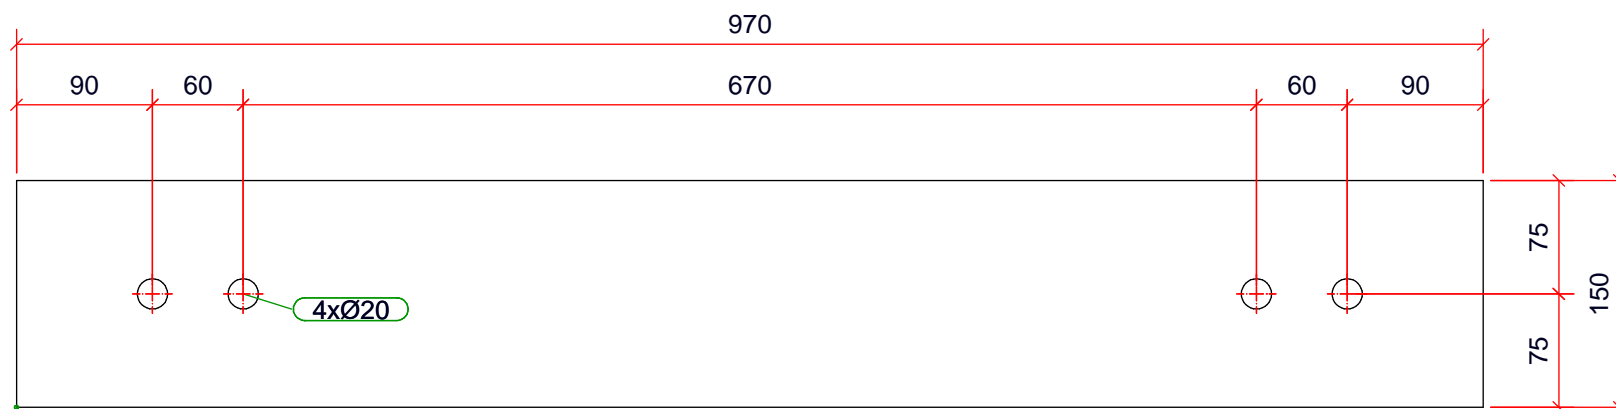


1 x Plaatwerk D= 10 **103**  
S235JRG2

Opdrachtgever : M.B.B.		Benaming: Plaatwerk D= 10	
Project : Hart van de Meern		Posnummer: 103	
Onderdeel : Spiltrappen		Behandeling:	
Datum : 22.02.2022	 Am. Projectie	<div>draw2design.nl</div> <div>technisch ingenieursbureau</div> <div>Mail : <a href="mailto:info@draw2design.nl">info@draw2design.nl</a> tel: +31(0)548613339</div> <div> tekening-formaat : <b>A4</b></div>	
Getekend : HN		Tekeningnummer	
Tek.schaal : 1:5			
		Proj.nr Klant: 21392 - Proj.nr. D2D: B22-0160 - Deelproj.nr.: 01 - Blad.nr.: 009 - Rev: D - Fase:	

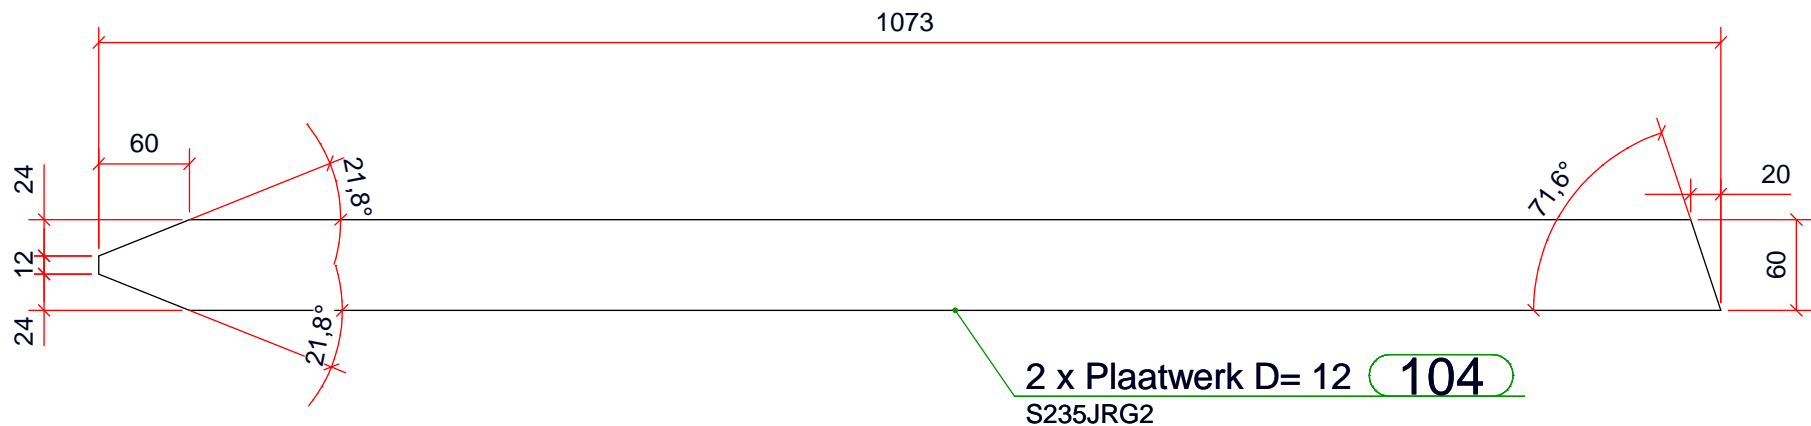


Opdrachtgever : M.B.B.		Benaming: Plaatwerk D= 12	
Project : Hart van de Meern		Posnummer: 104	
Onderdeel : Spiltrappen		Behandeling:	
Datum : 22.02.2022		<div>draw2design.nl</div> <div>technisch ingenieursbureau</div> <div>Mail : <a href="mailto:info@draw2design.nl">info@draw2design.nl</a> tel: +31(0)548613339</div> <div>Tekeningnummer</div>	<div>tekening-formaat :</div> <div>A4</div>
Getekend : HN			
Tek.schaal : 1:5			
 Am. Projectie			
Proj.nr Klant: 21392 - Proj.nr. D2D: B22-0160 - Deelproj.nr.: 01 - Blad.nr.: 010 - Rev: D - Fase:			

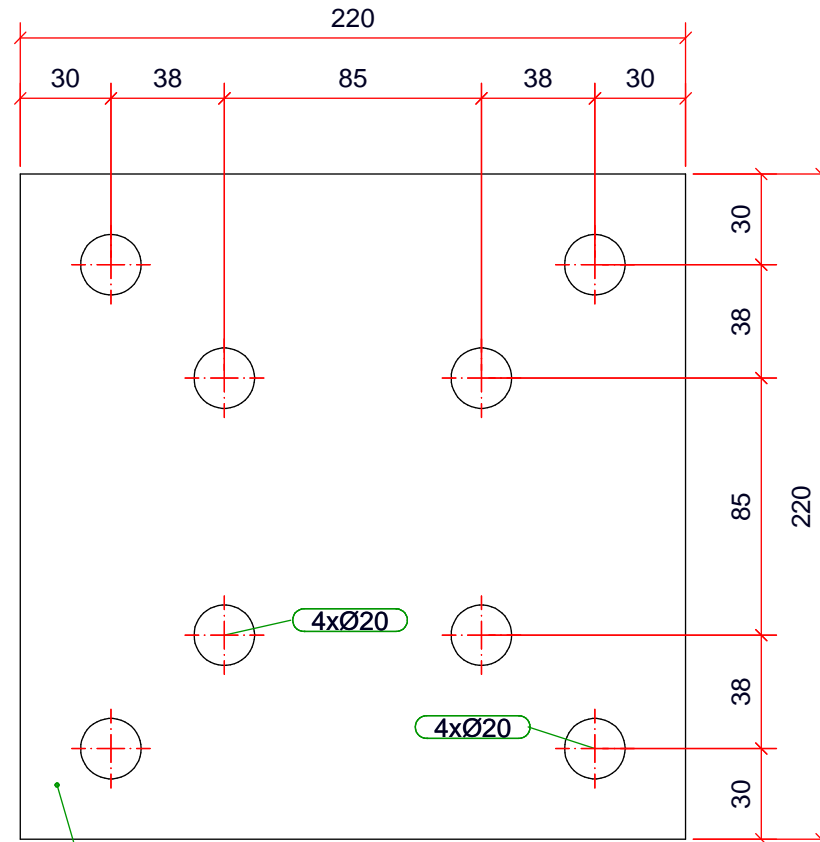


1 x Plaatwerk D= 12 **105**  
S235JRG2

Opdrachtgever : M.B.B.		Benaming: Plaatwerk D= 12	
Project : Hart van de Meern		Posnummer: 105	
Onderdeel : Spiltrappen		Behandeling:	
Datum : 22.02.2022		<div>draw2design.nl</div> <div>technisch ingenieursbureau</div> <div>Mail : <a href="mailto:info@draw2design.nl">info@draw2design.nl</a> tel: +31(0)548613339</div>	<div></div> <div>tekening-formaat : <b>A4</b></div>
Getekend : HN			
Tek.schaal : 1:2.5		Tekeningnummer	
 Am. Projectie		Proj.nr Klant: 21392 - Proj.nr. D2D: B22-0160 - Deelproj.nr.: 01 - Blad.nr.: 011 - Rev: D - Fase:	

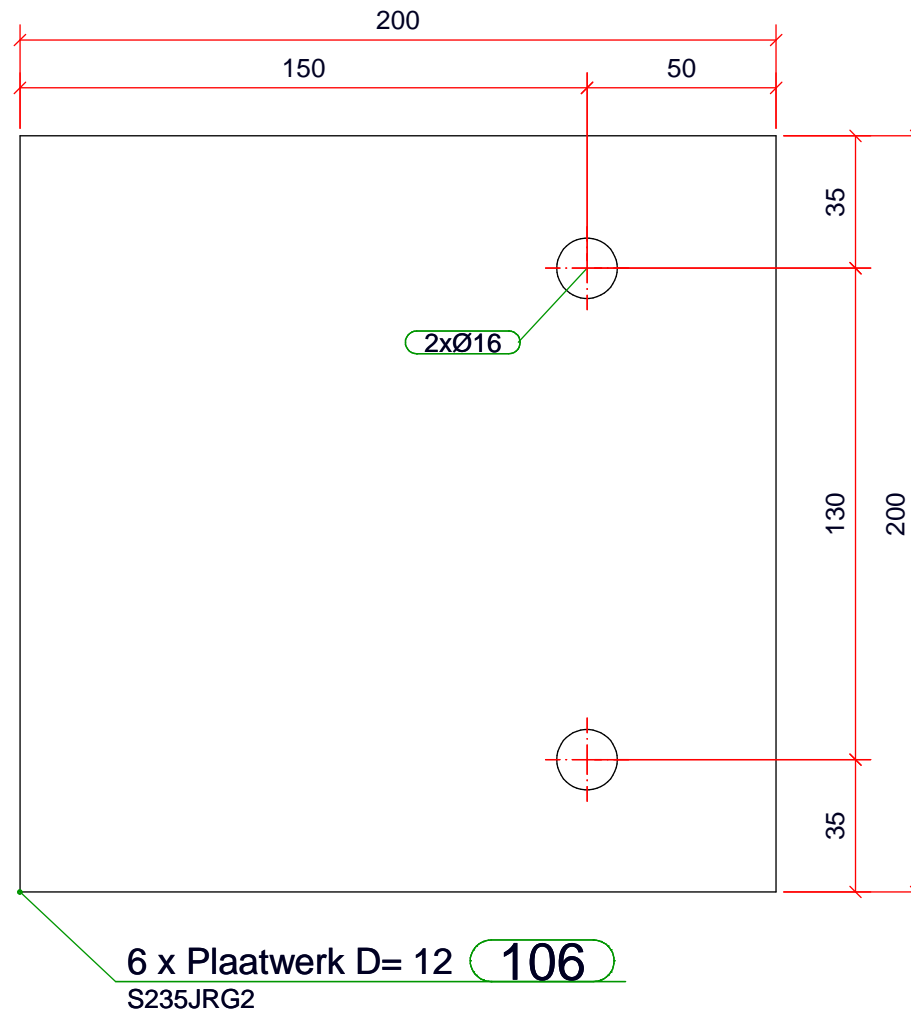


Opdrachtgever : M.B.B.		Benaming:   Plaatwerk D= 12					
Project :       Hart van de Meern		Posnummer: 106					
Onderdeel :   Spiltrappen		Behandeling:					
Datum :    22.02.2022		draw2design.nl			tekening-formaat :  <b>A4</b>		
Getekend :  HN		technisch ingenieursbureau					
Tek.schaal : 1:2		Mail : <a href="mailto:info@draw2design.nl">info@draw2design.nl</a> tel: +31(0)548613339					
 Am. Projectie		Tekeningnummer					
		Proj.nr Klant:	Proj.nr. D2D:	Deelproj.nr.:	Blad.nr.:	Rev:	Fase:
		21392       -	B22-0160   -	01	- 0 1 2	-	D

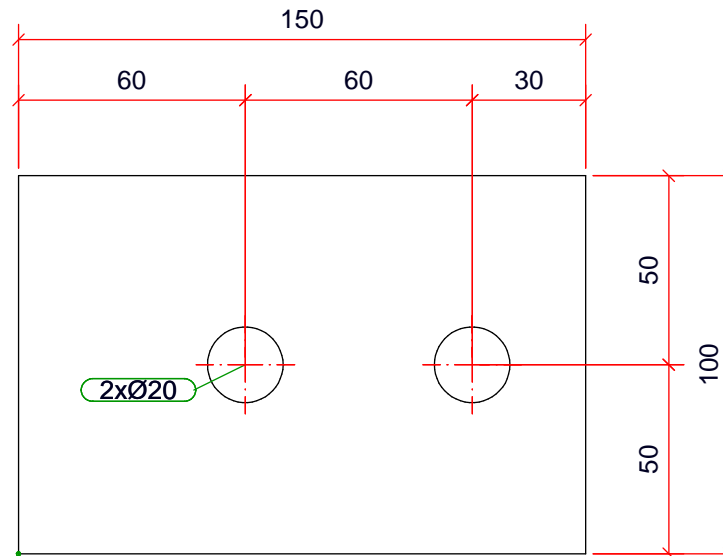

2 x Plaatwerk D= 12 **107**  
S235JRG2


Opdrachtgever : M.B.B.		Benaming: Plaatwerk D= 12		
Project : Hart van de Meern		Posnummer: 107		
Onderdeel : Spiltrappen		Behandeling:		
Datum : 22.02.2022	 Am. Projectie	<div>draw2design.nl</div> <div>technisch ingenieursbureau</div> <div>Mail : <a href="mailto:info@draw2design.nl">info@draw2design.nl</a> tel: +31(0)548613339</div> <div>100% BIM</div>		tekening-formaat : <b>A4</b>
Getekend : HN				
Tek.schaal : 1:2				
		Tekeningnummer		
Proj.nr Klant: 21392 -		Proj.nr. D2D: B22-0160 -		
		Deelproj.nr.: 01 -		
		Blad.nr.: - 0 1 3 -		
		Rev: D		
		Fase:		

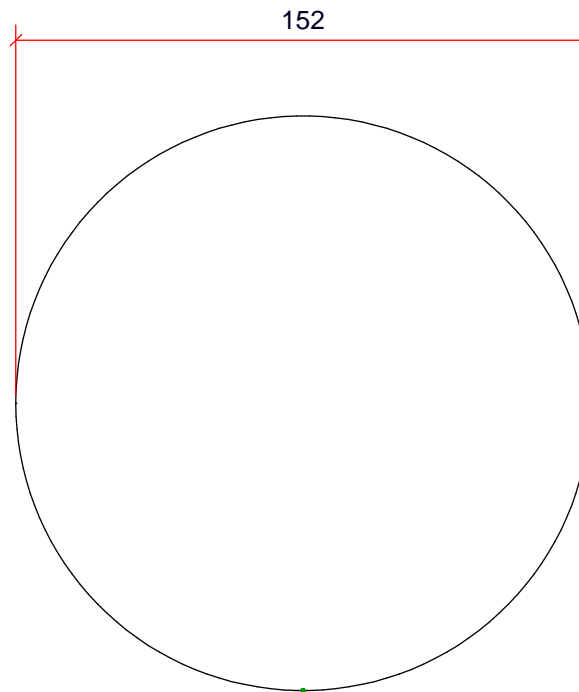

1 x Plaatwerk D= 3 **108**  
S235JRG2

Opdrachtgever : M.B.B.		Benaming: Plaatwerk D= 3		
Project : Hart van de Meern		Posnummer: 108		
Onderdeel : Spiltrappen		Behandeling:		
Datum : 22.02.2022		<div>draw2design.nl</div> <div>technisch ingenieursbureau</div> <div>Mail : <a href="mailto:info@draw2design.nl">info@draw2design.nl</a> tel: +31(0)548613339</div>	<div>tekening-formaat :</div> <div>A4</div>	
Getekend : HN				
Tek.schaal : 1:2				
 Am. Projectie				
		Tekeningnummer		
Proj.nr Klant: 21392		Proj.nr. D2D: B22-0160	Deelproj.nr.: 01	
		Blad.nr.: - 0 1 4 -	Rev: D	
		Fase:		



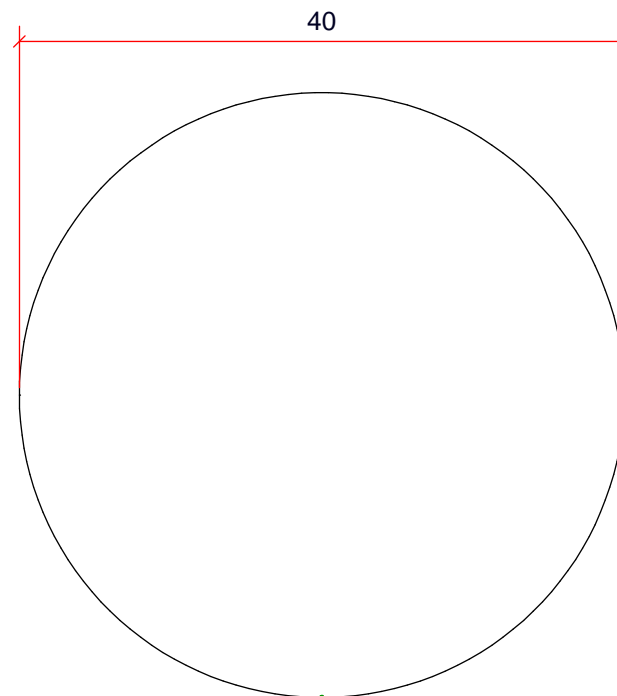


2 x Plaatwerk D= 3 **109**  
S235JRG2

Opdrachtgever : M.B.B.		Benaming: Plaatwerk D= 3		
Project : Hart van de Meern		Posnummer: 109		
Onderdeel : Spiltrappen		Behandeling:		
Datum : 22.02.2022		<div>draw2design.nl</div> <div>technisch ingenieursbureau</div> <div>Mail : <a href="mailto:info@draw2design.nl">info@draw2design.nl</a> tel: +31(0)548613339</div>	<div>100% BIM</div>	tekening-formaat : <div>A4</div>
Getekend : HN				
Tek.schaal : 2:1		Tekeningnummer		
 Am. Projectie		Proj.nr Klant: 21392 - Proj.nr. D2D: B22-0160 - Deelproj.nr.: 01 - Blad.nr.: 0 1 5 - Rev: D Fase:		

Antislip perfo trede  
Binnensituatie

12 x Plaatwerk D= 4mm **119**  
S235JRG2 Plaatuitslag 1080x294mm

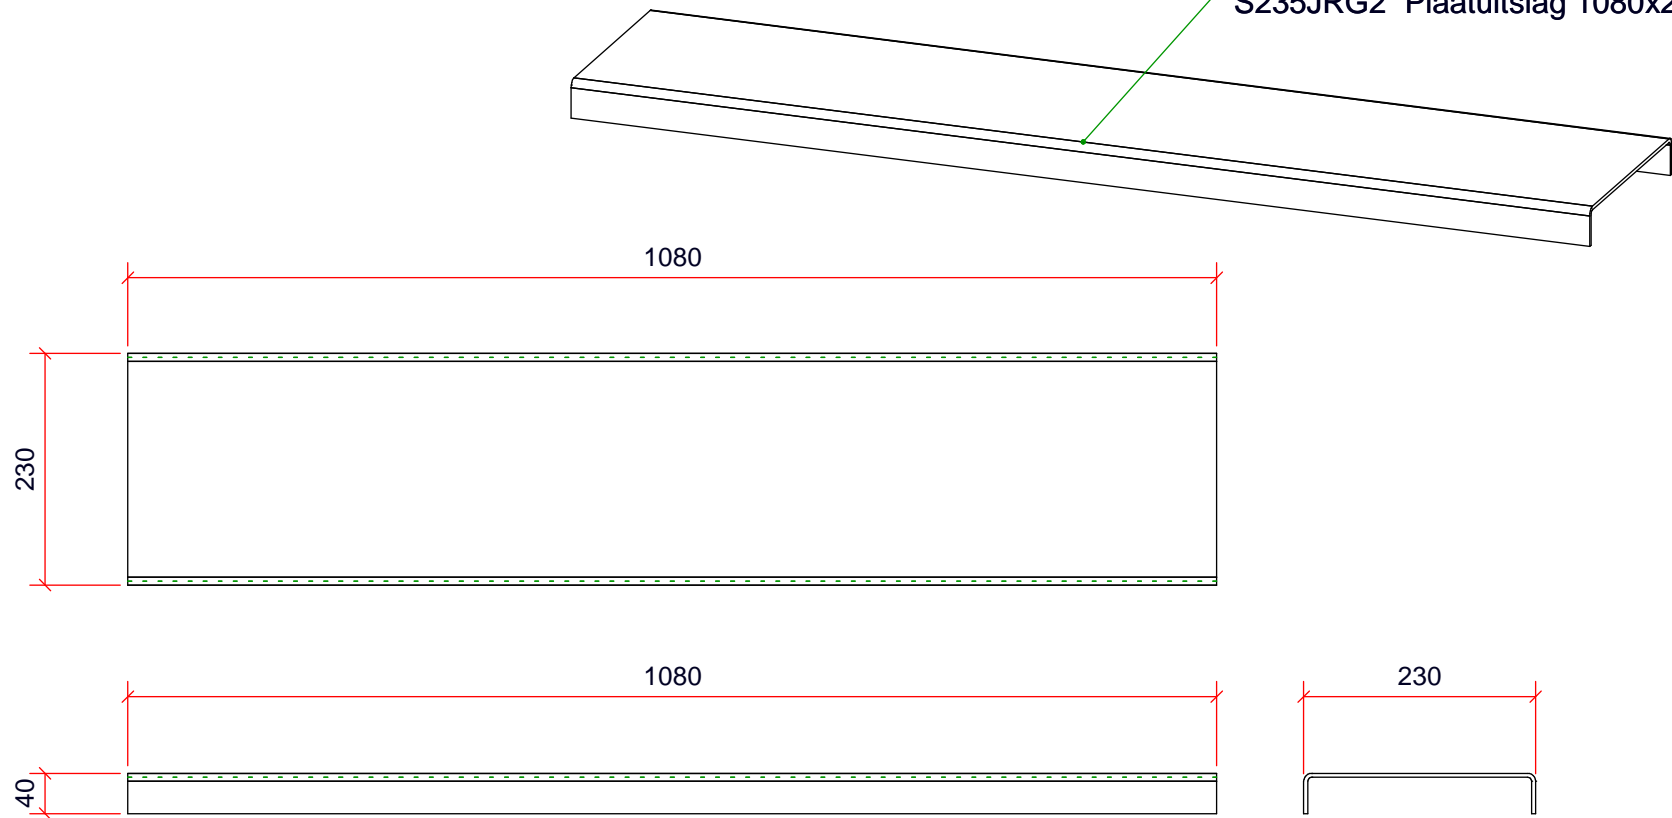

Opdrachtgever : M.B.B.		Benaming:   Plaatwerk D= 4mm		
Project :       Hart van de Meern		Posnummer: 119		
Onderdeel :   Spiltrappen		Behandeling:		
Datum :     22.02.2022		<div>draw2design.nl</div> <div>technisch ingenieursbureau</div> <div>Mail : <a href="mailto:info@draw2design.nl">info@draw2design.nl</a>   tel: +31(0)548613339</div>		<div></div> <div>tekening-formaat :</div> <div>A4</div>
Getekend :   HN				
Tek.schaal : 1:7.5		Tekeningnummer		
 Am. Projectie		Proj.nr Klant:   21392   -   Proj.nr. D2D:   B22-0160   -   Deelproj.nr.:   01   -   Blad.nr.:   0 2 5   -   Rev:   D   Fase:		