
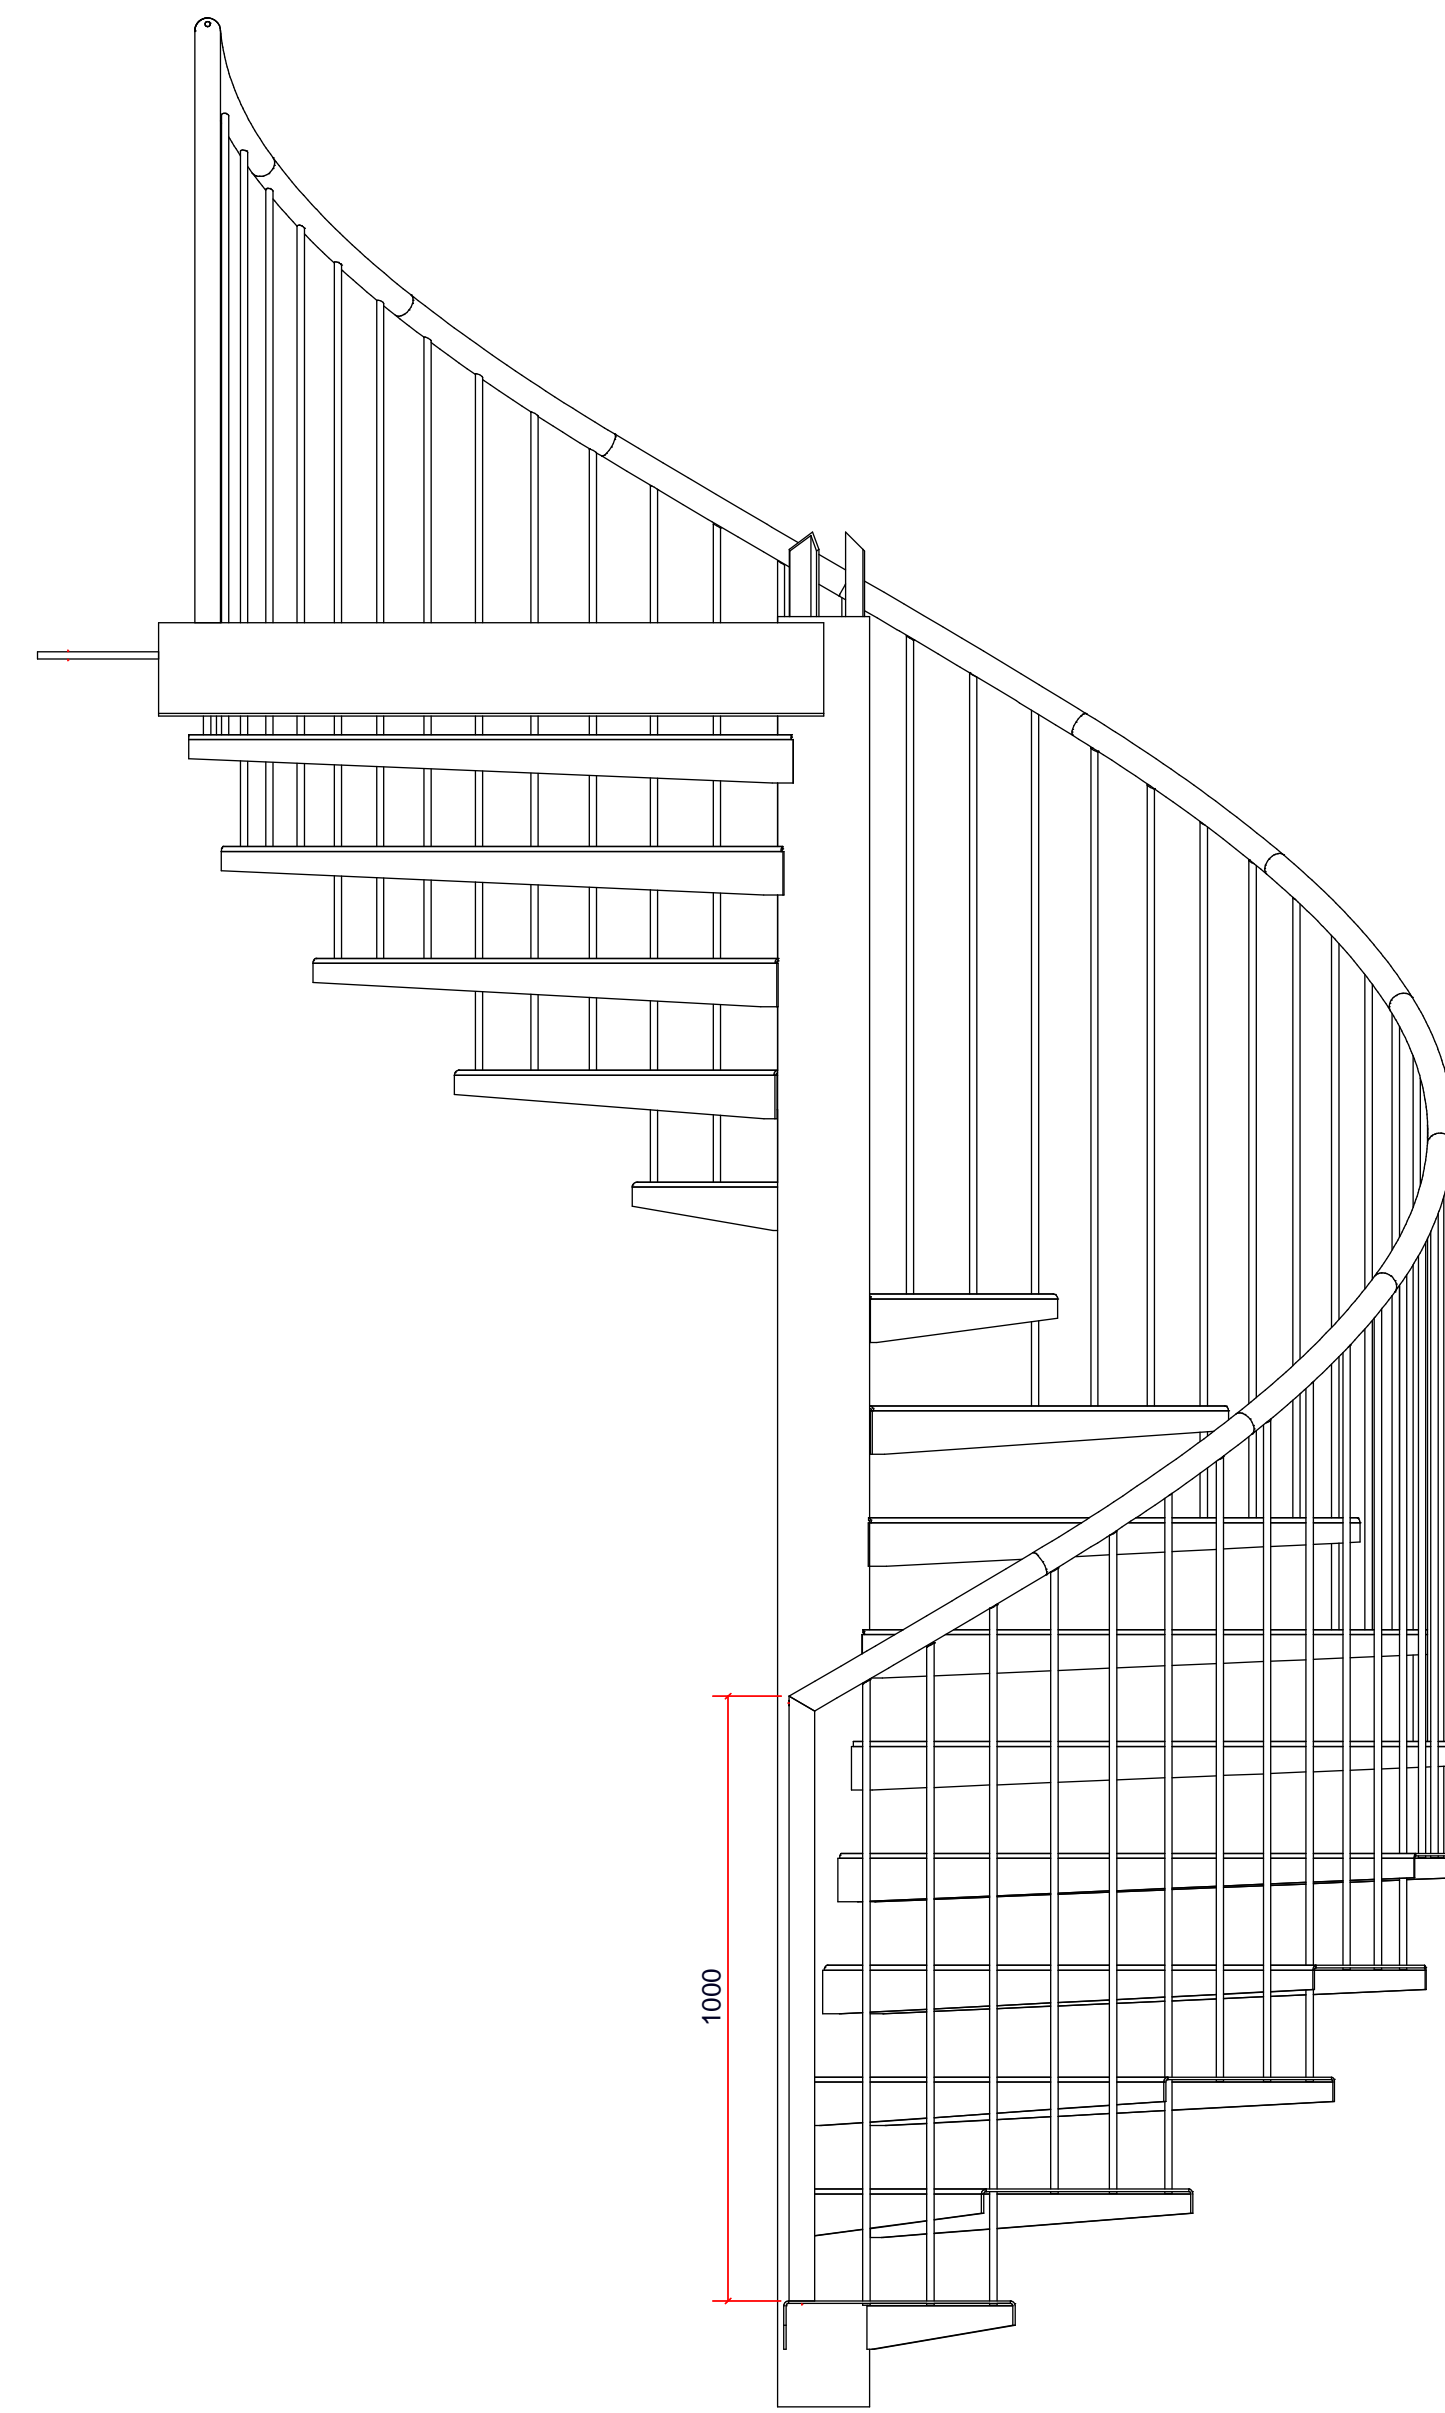
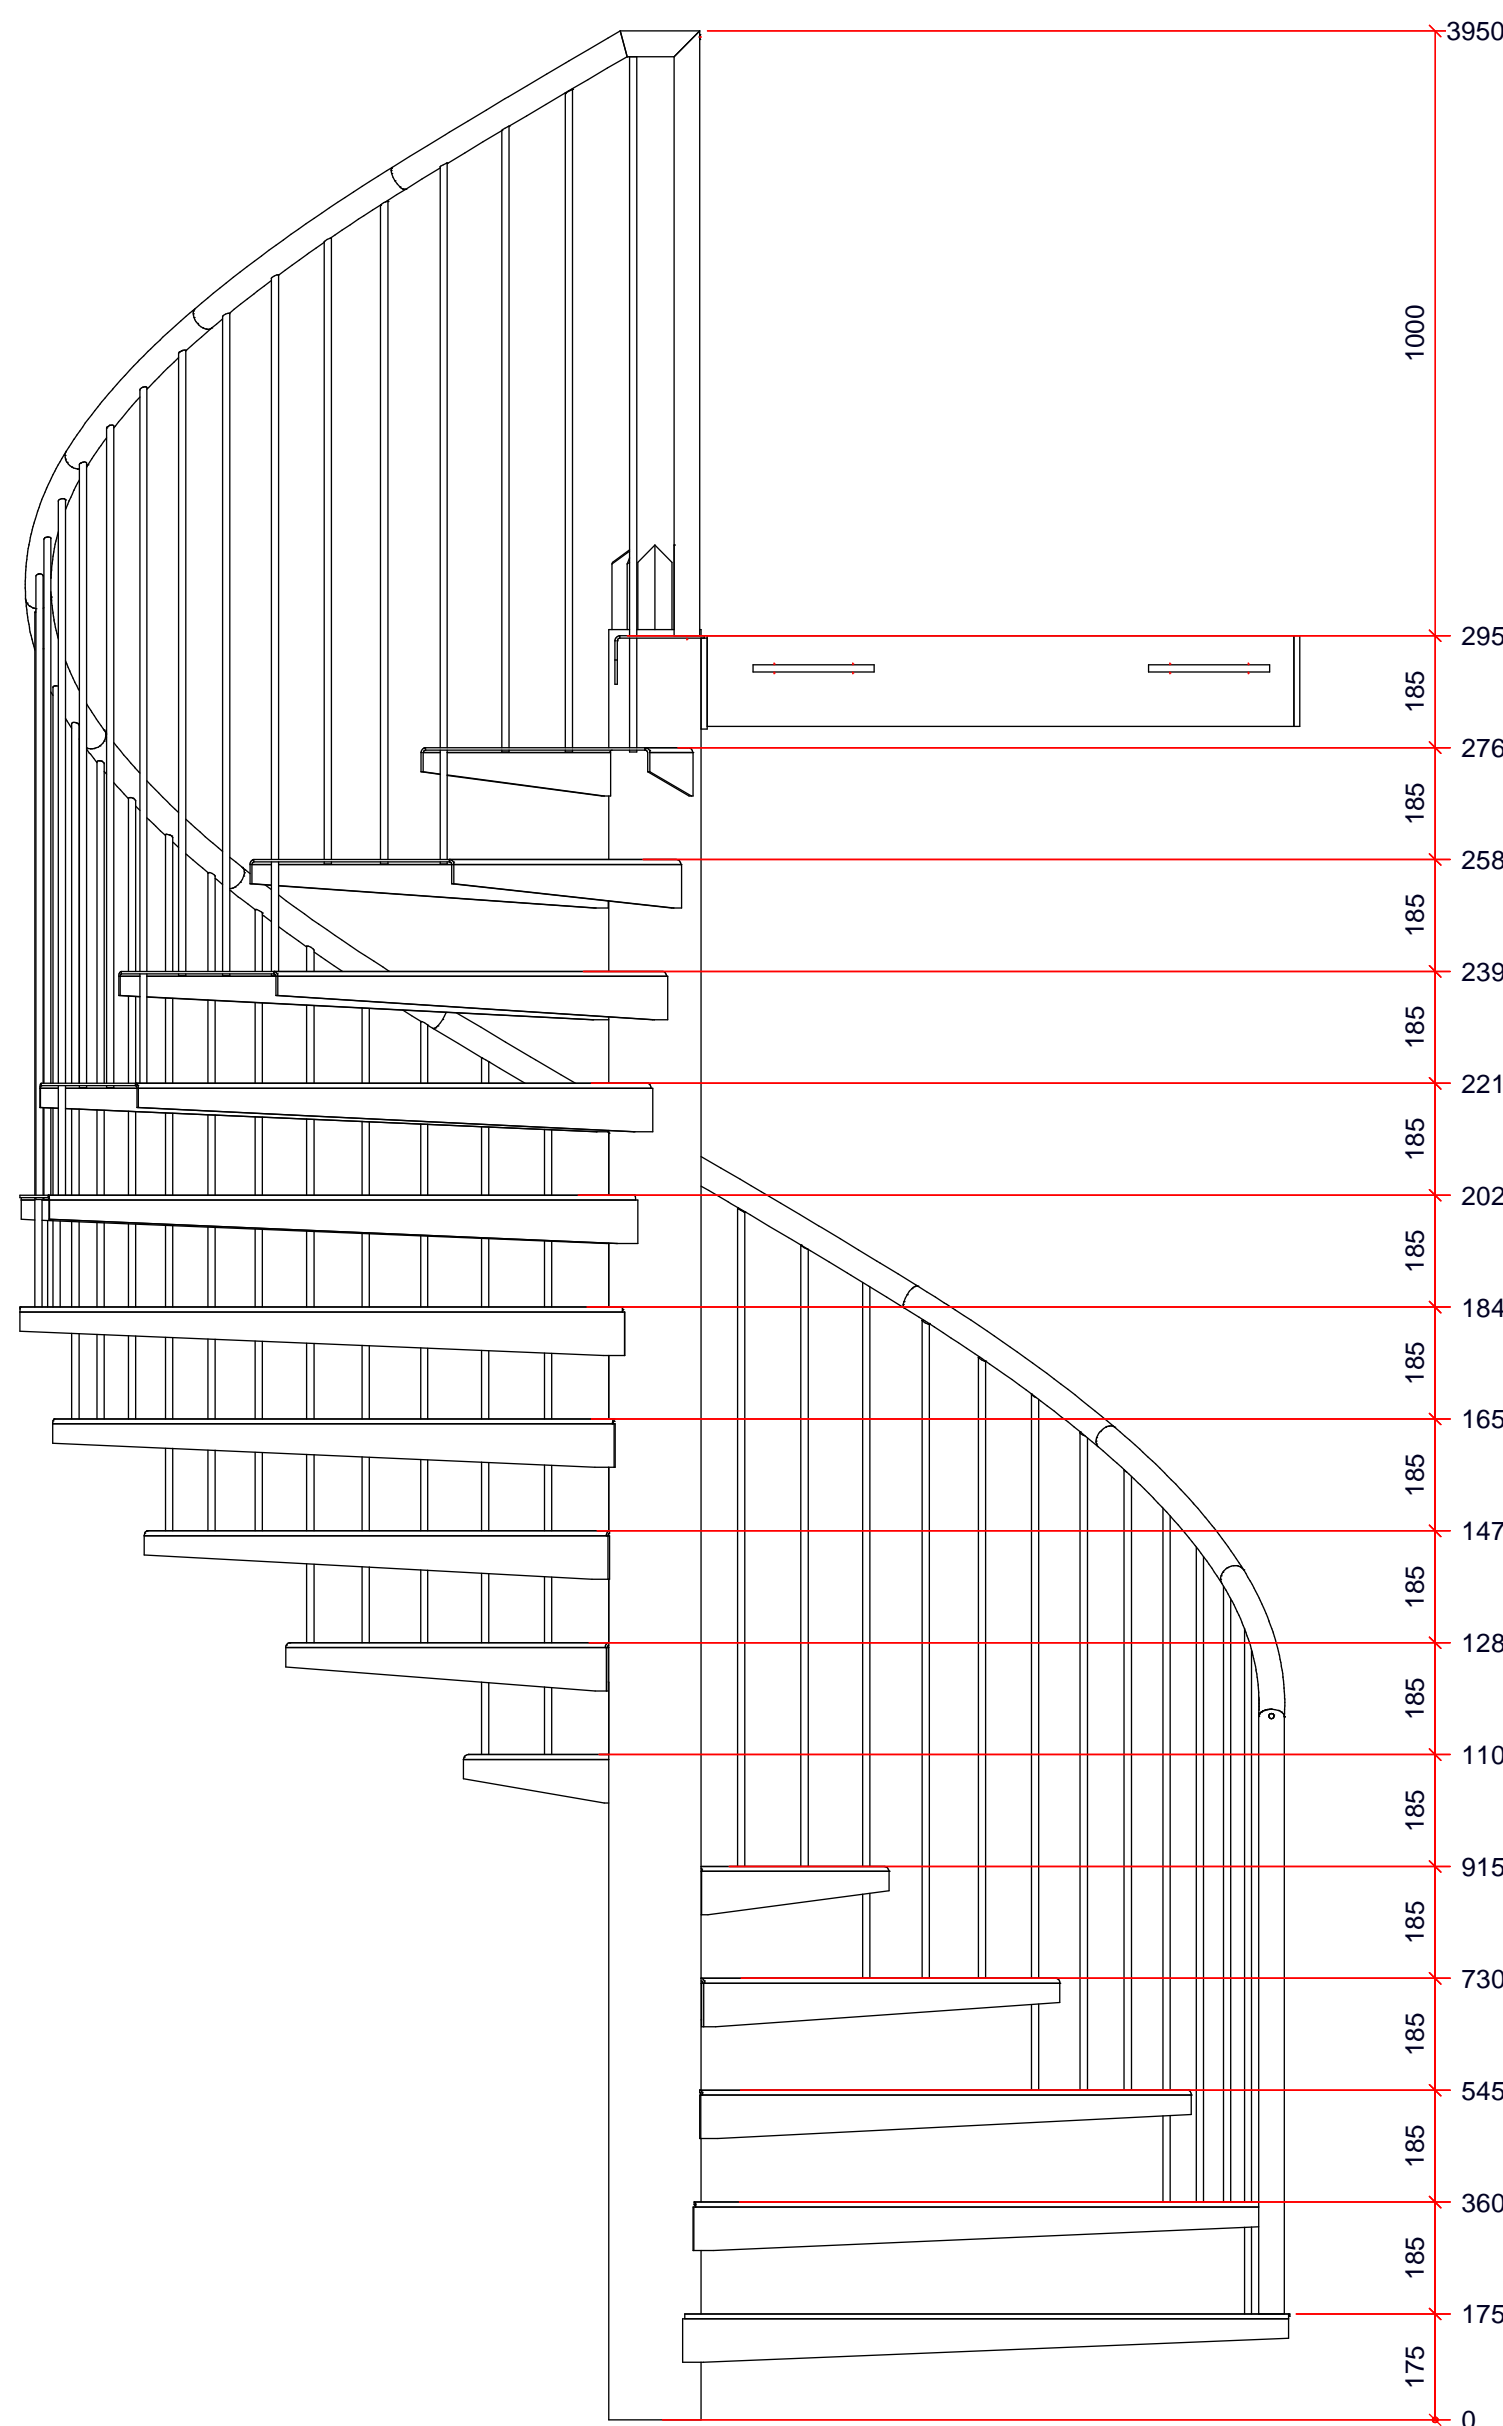
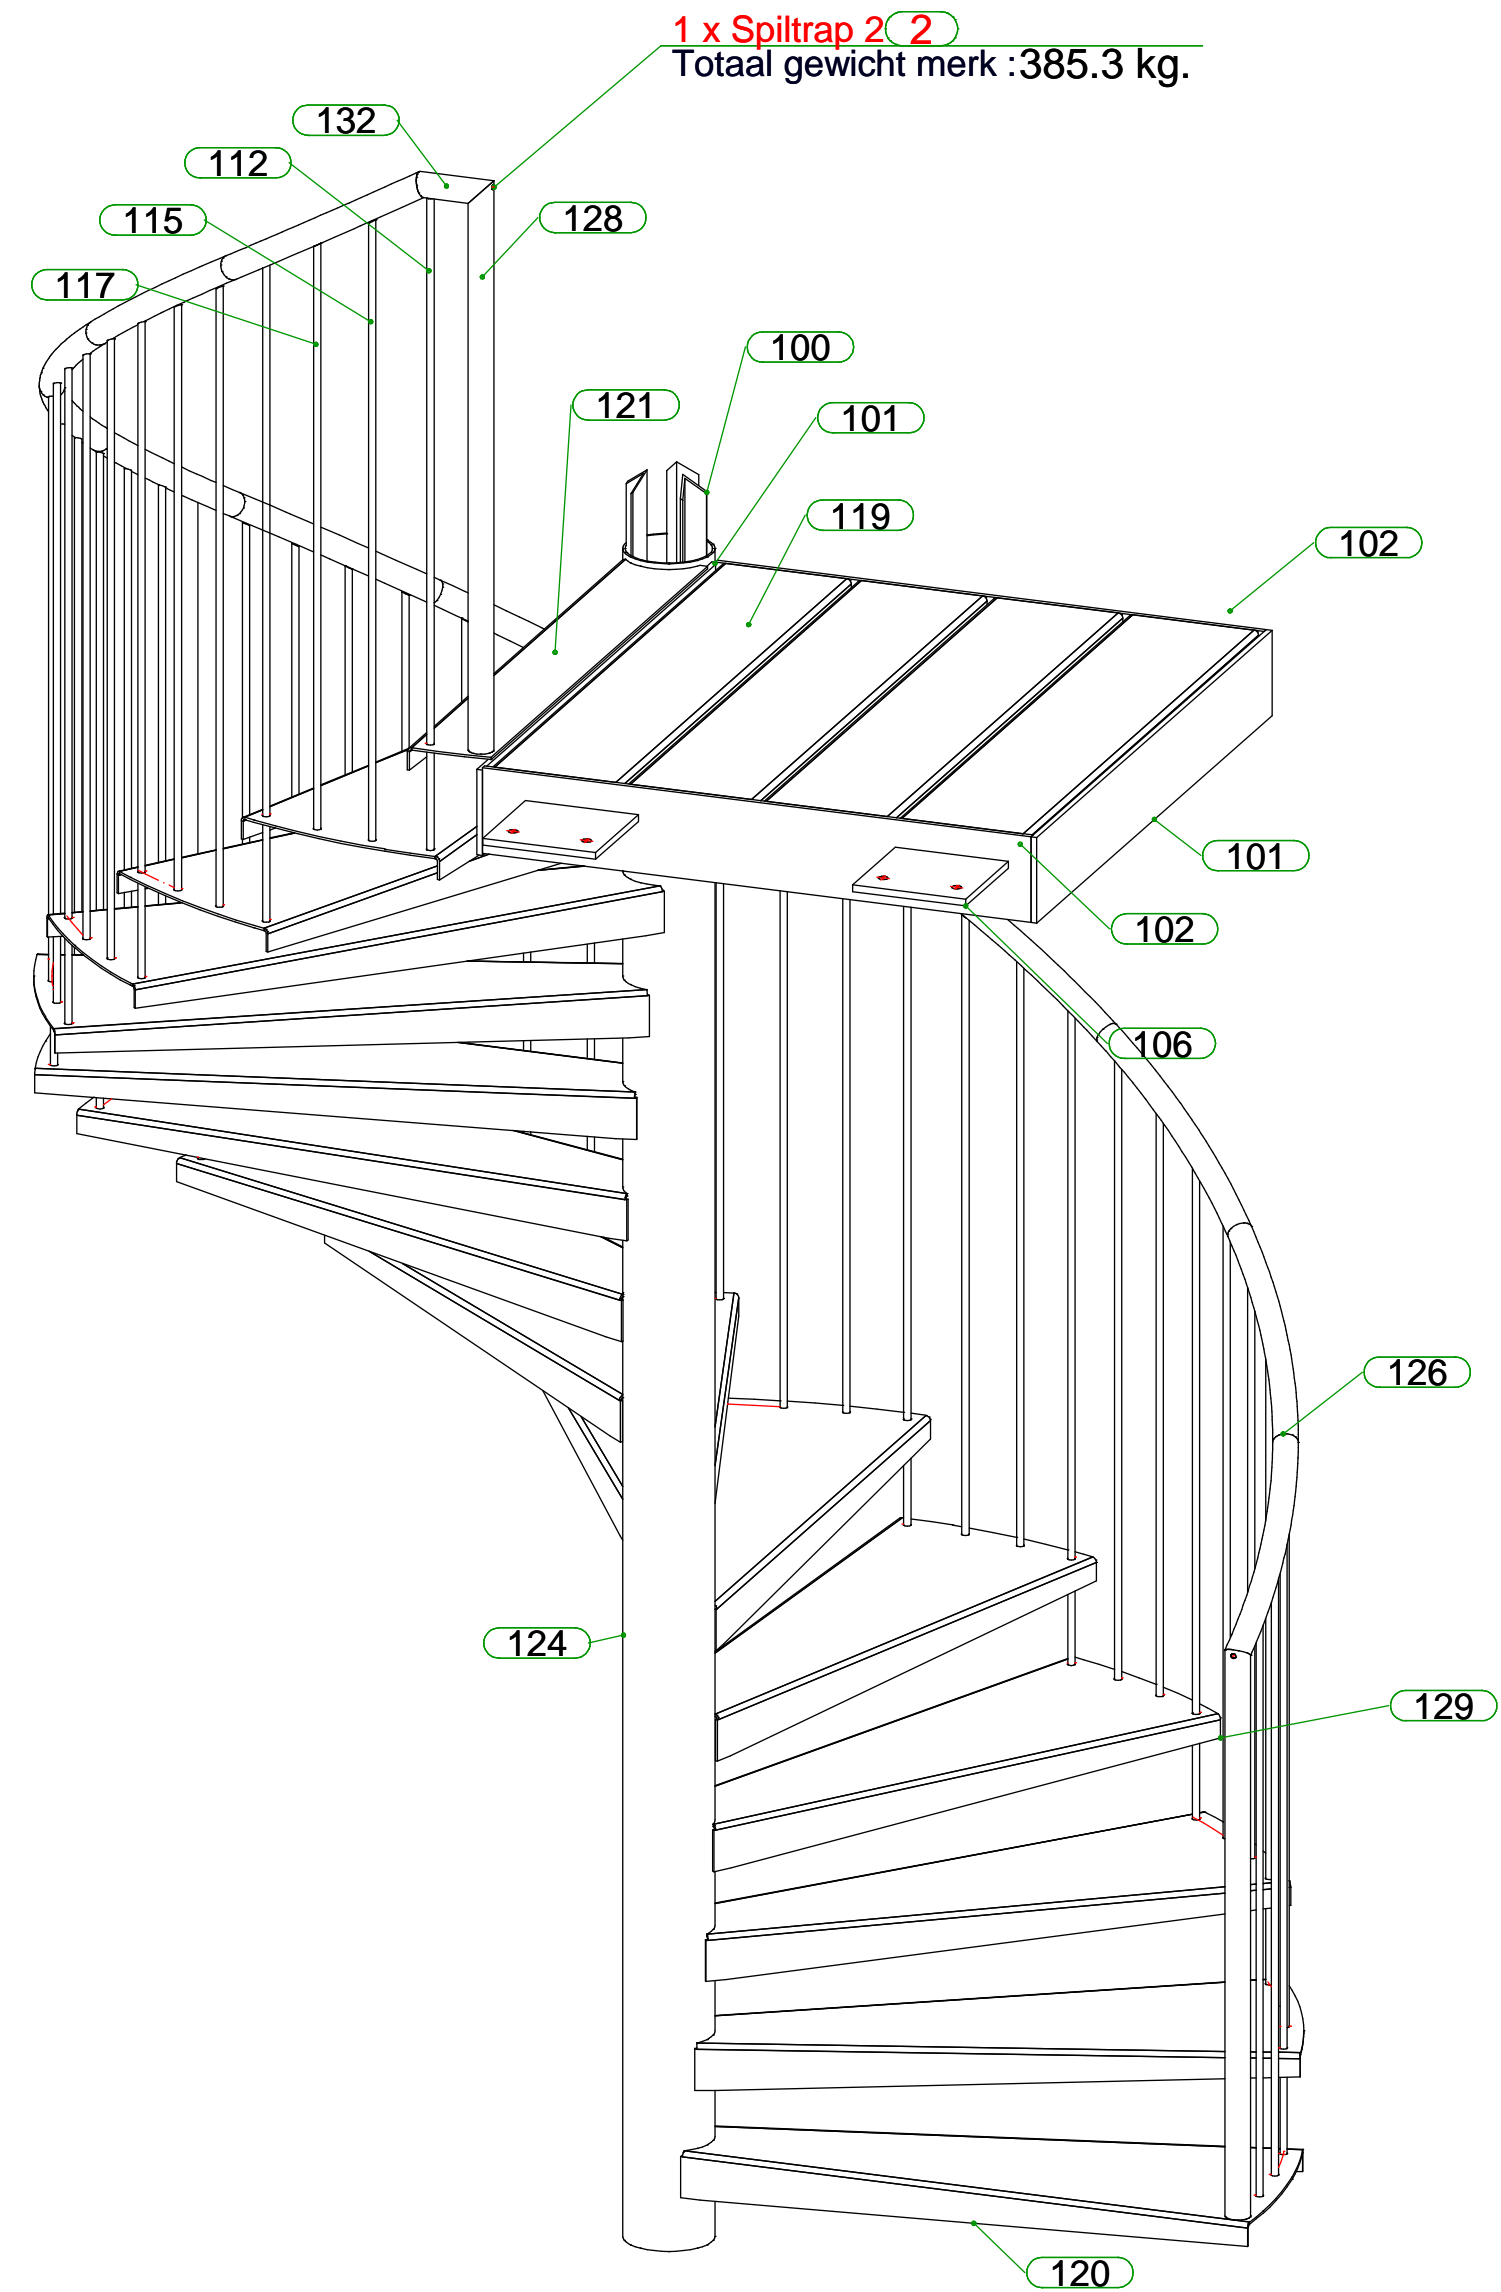
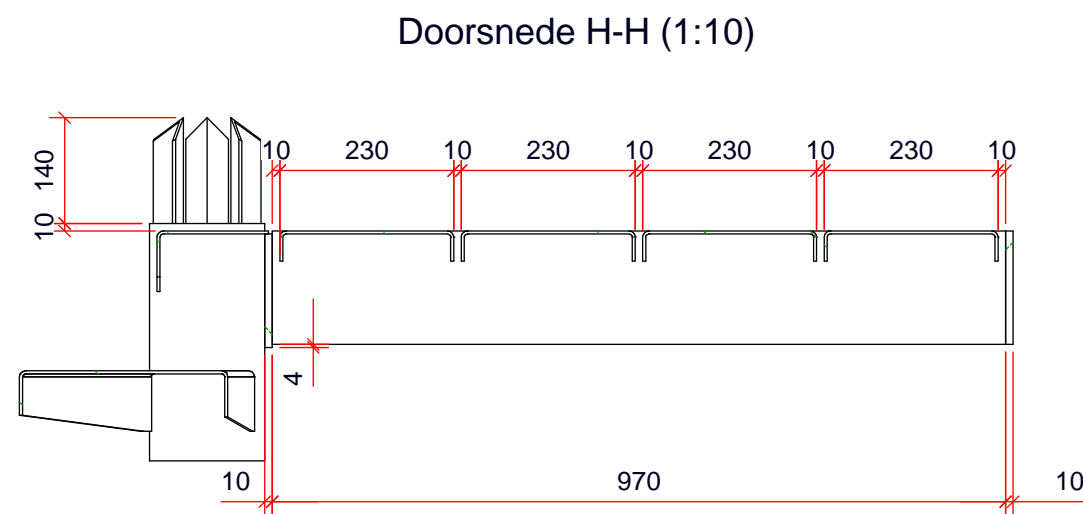


1 x Spiltrap 1 (1)  
Totaal gewicht merk : 480.1 kg.






| Posnummerlijst per merk nr.: 1 |        |                           |              |        |       |           |            |
|--------------------------------|--------|---------------------------|--------------|--------|-------|-----------|------------|
| Pos.                           | Aantal | Naam                      | Omschrijving | L[mm]  | B[mm] | Materiaal | Opm./Manco |
| 100                            | 3      | Hoeklijn 40X40X4          |              | 300    |       | S235JRG2  |            |
| 101                            | 2      | Plaatwerk D= 10           |              | 1100   | 150   | S235JRG2  |            |
| 102                            | 2      | Plaatwerk D= 10           |              | 970    | 150   | S235JRG2  |            |
| 105                            | 1      | Plaatwerk D= 12           |              | 220    | 220   | S235JRG2  |            |
| 106                            | 2      | Plaatwerk D= 12           |              | 200    | 200   | S235JRG2  |            |
| 110                            | 19     | Massieve as 12            |              | 1160.7 |       | S235JRG2  |            |
| 113                            | 1      | Massieve as 12            |              | 1147.4 |       | S235JRG2  |            |
| 114                            | 20     | Massieve as 12            |              | 1102.3 |       | S235JRG2  |            |
| 116                            | 20     | Massieve as 12            |              | 1040.5 |       | S235JRG2  |            |
| 119                            | 4      | Plaatwerk D= 4mm          |              | 1080   | 294.3 | S235JRG2  |            |
| 120                            | 20     | spiltraptrede             |              | 1038.8 | 486.1 | S235JRG2  |            |
| 121                            | 1      | spiltraptrede             |              | 1016.1 | 219.6 | S235JRG2  |            |
| 123                            | 1      | Constructie buis 152.4x4  |              | 3878   |       | S235JRH   |            |
| 125                            | 1      | Constructie buis 42.4x2.6 |              | 7371   |       | S235JRH   |            |
| 127                            | 1      | Constructie buis 42.4x2.6 |              | 1000   |       | S235JRH   |            |
| 128                            | 1      | Constructie buis 42.4x2.6 |              | 1000   |       | S235JRH   |            |
| 133                            | 1      | Constructie buis 42.4x2.6 |              | 131.3  |       | S235JRH   |            |

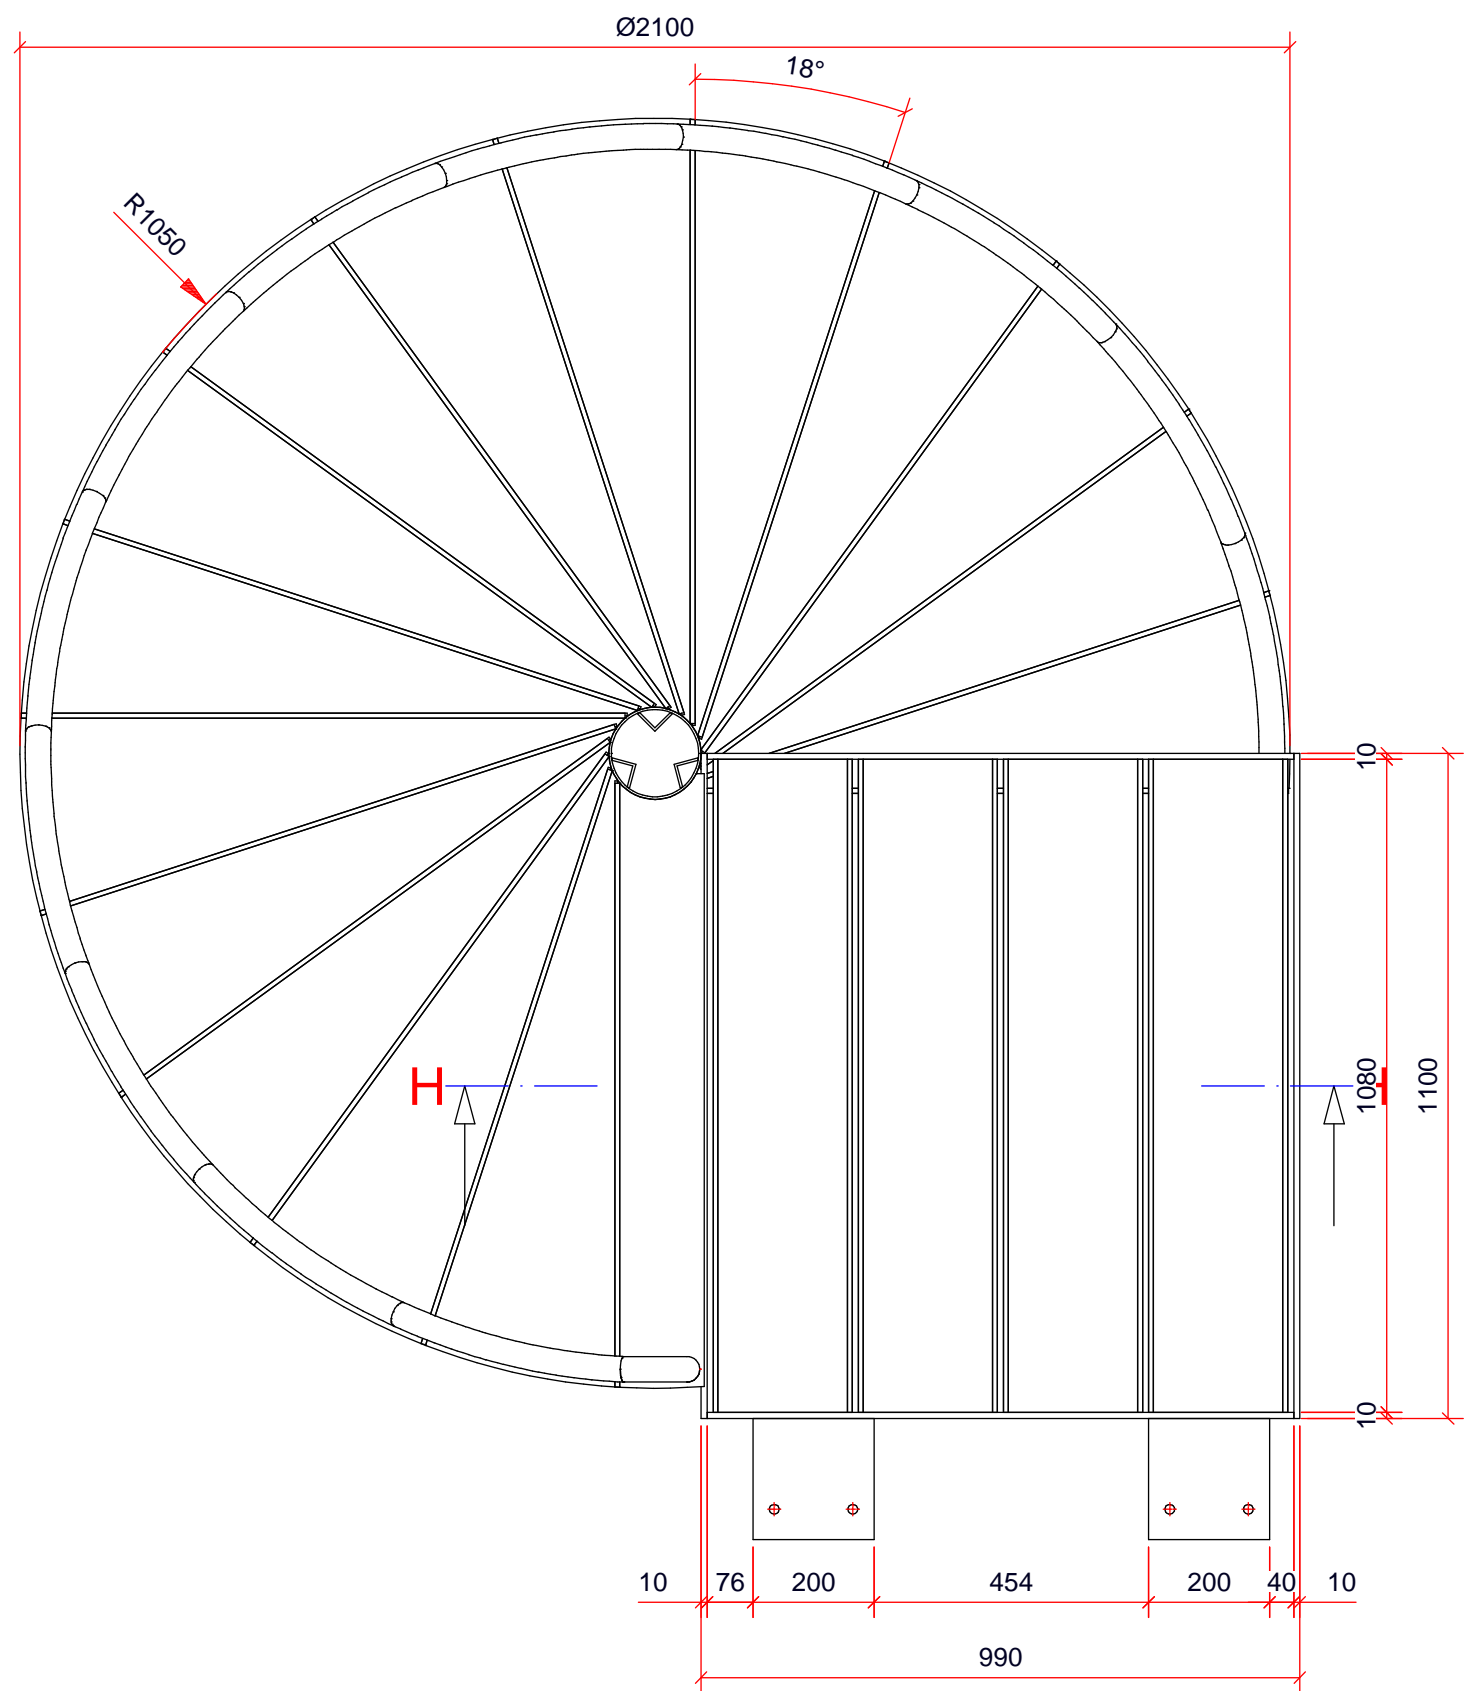




| Posnummerlijst per merk nr.: 2 |        |                           |              |        |       |           |
|--------------------------------|--------|---------------------------|--------------|--------|-------|-----------|
| Pos.                           | Aantal | Naam                      | Omschrijving | L[mm]  | B[mm] | Materiaal |
| 100                            | 3      | Hoeklijn 40X40X4          |              | 300    |       | S235JRG2  |
| 101                            | 2      | Plaatwerk D= 10           |              | 1100   | 150   | S235JRG2  |
| 102                            | 2      | Plaatwerk D= 10           |              | 970    | 150   | S235JRG2  |
| 106                            | 2      | Plaatwerk D= 12           |              | 200    | 200   | S235JRG2  |
| 111                            | 14     | Massieve as 12            |              | 1158.8 |       | S235JRG2  |
| 112                            | 1      | Massieve as 12            |              | 1149.6 |       | S235JRG2  |
| 115                            | 15     | Massieve as 12            |              | 1095.5 |       | S235JRG2  |
| 117                            | 15     | Massieve as 12            |              | 1034.4 |       | S235JRG2  |
| 119                            | 4      | Plaatwerk D= 4mm          |              | 1080   | 294.3 | S235JRG2  |
| 120                            | 15     | spiltraprede              |              | 1038.8 | 486.1 | S235JRG2  |
| 121                            | 1      | spiltraprede              |              | 1016.1 | 219.6 | S235JRG2  |
| 124                            | 1      | Constructie buis 152.4x4  |              | 2960   |       | S235JRH   |
| 126                            | 1      | Constructie buis 42.4x2.6 |              | 5714.9 |       | S235JRH   |
| 128                            | 1      | Constructie buis 42.4x2.6 |              | 1000   |       | S235JRH   |
| 129                            | 1      | Constructie buis 42.4x2.6 |              | 1000   |       | S235JRH   |
| 132                            | 1      | Constructie buis 42.4x2.6 |              | 131.4  |       | S235JRH   |

|                             |  |
|-----------------------------|--|
| Opdrachtgever : M.B.B.      | Benaming: Spiltrap 2                             |
| Project : Hart van de Meern | Posnummer: 2                                     |
| Onderdeel : Spiltrappen     | Behandeling: Thermisch verzinken                 |
| Datum : 22.02.2022          | draw2design.nl                                   |
| Getekend : HN               | technisch ingenieursbureau                       |
| Tek.schaal : 1:12.5         | Mail : info@draw2design.nl Tel : +31(0)548613339 |
| Am. Projectie               | Tekeningnummer                                   |
| Proj.nr. D2D: 21392         | Proj.nr. D2D: B22-0160                           |
| Deelproj.nr.: 01            | Blad.nr.: 0 0 3                                  |
| Rev: Fase:                  | D  |



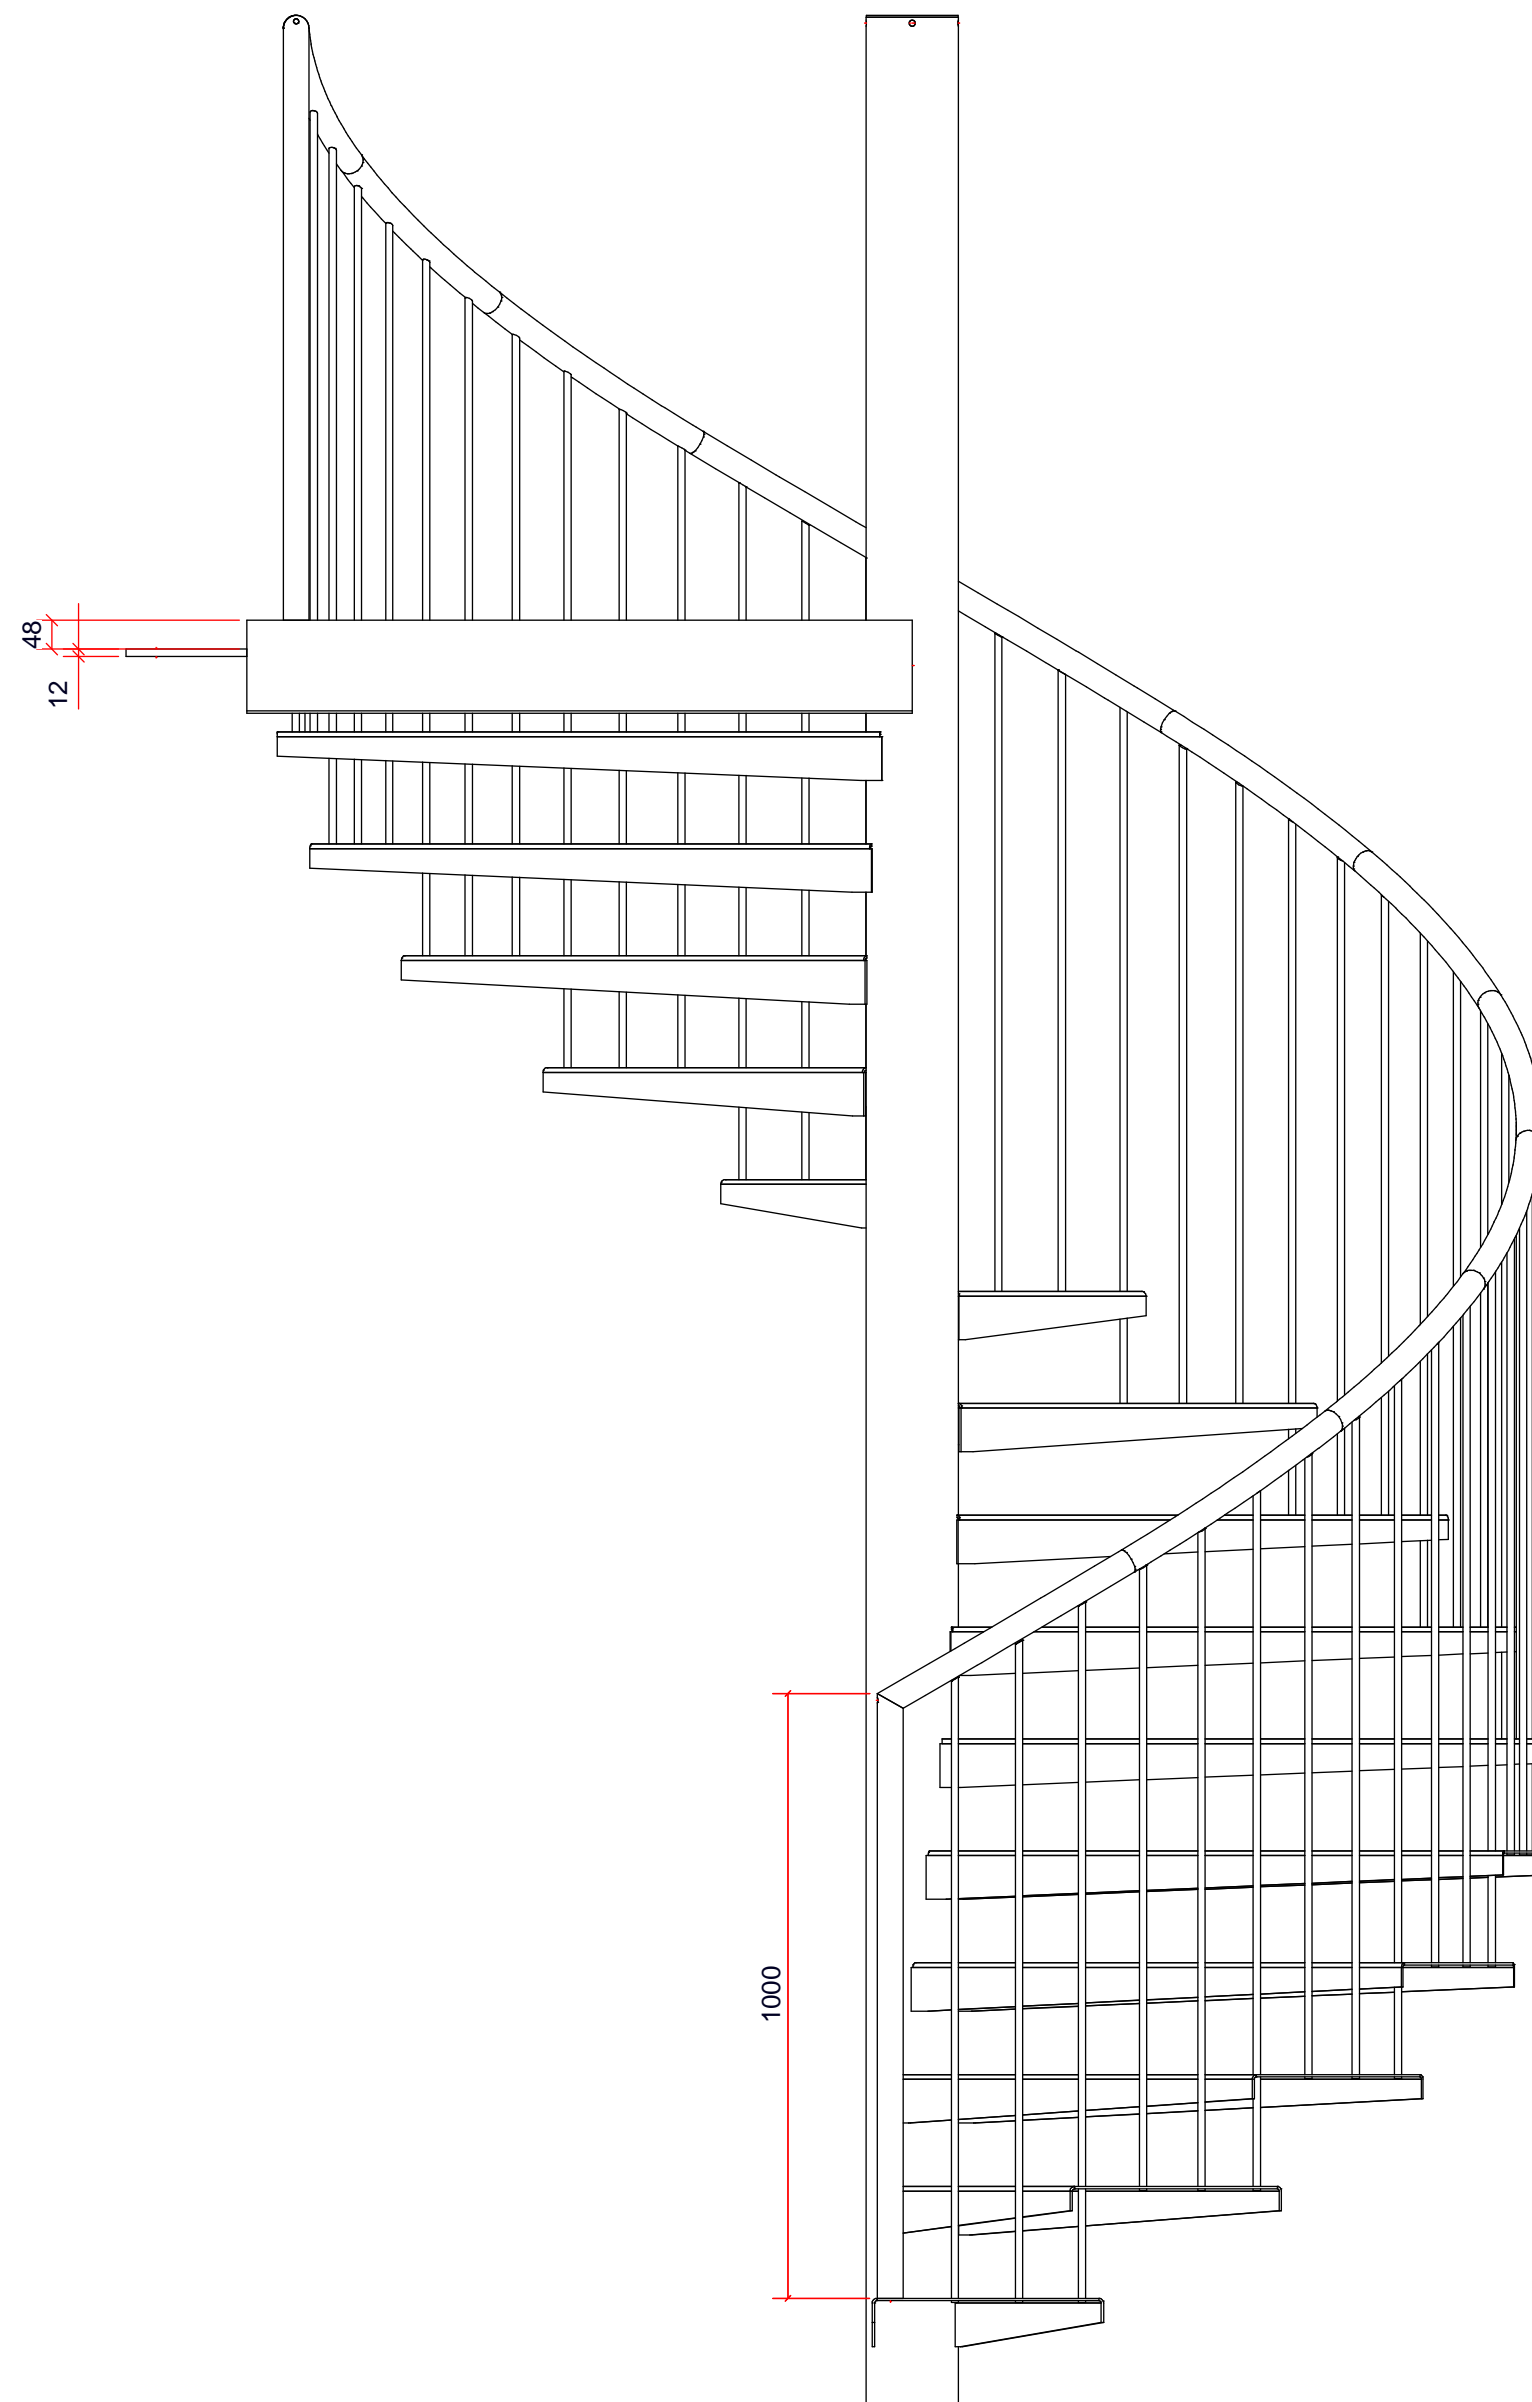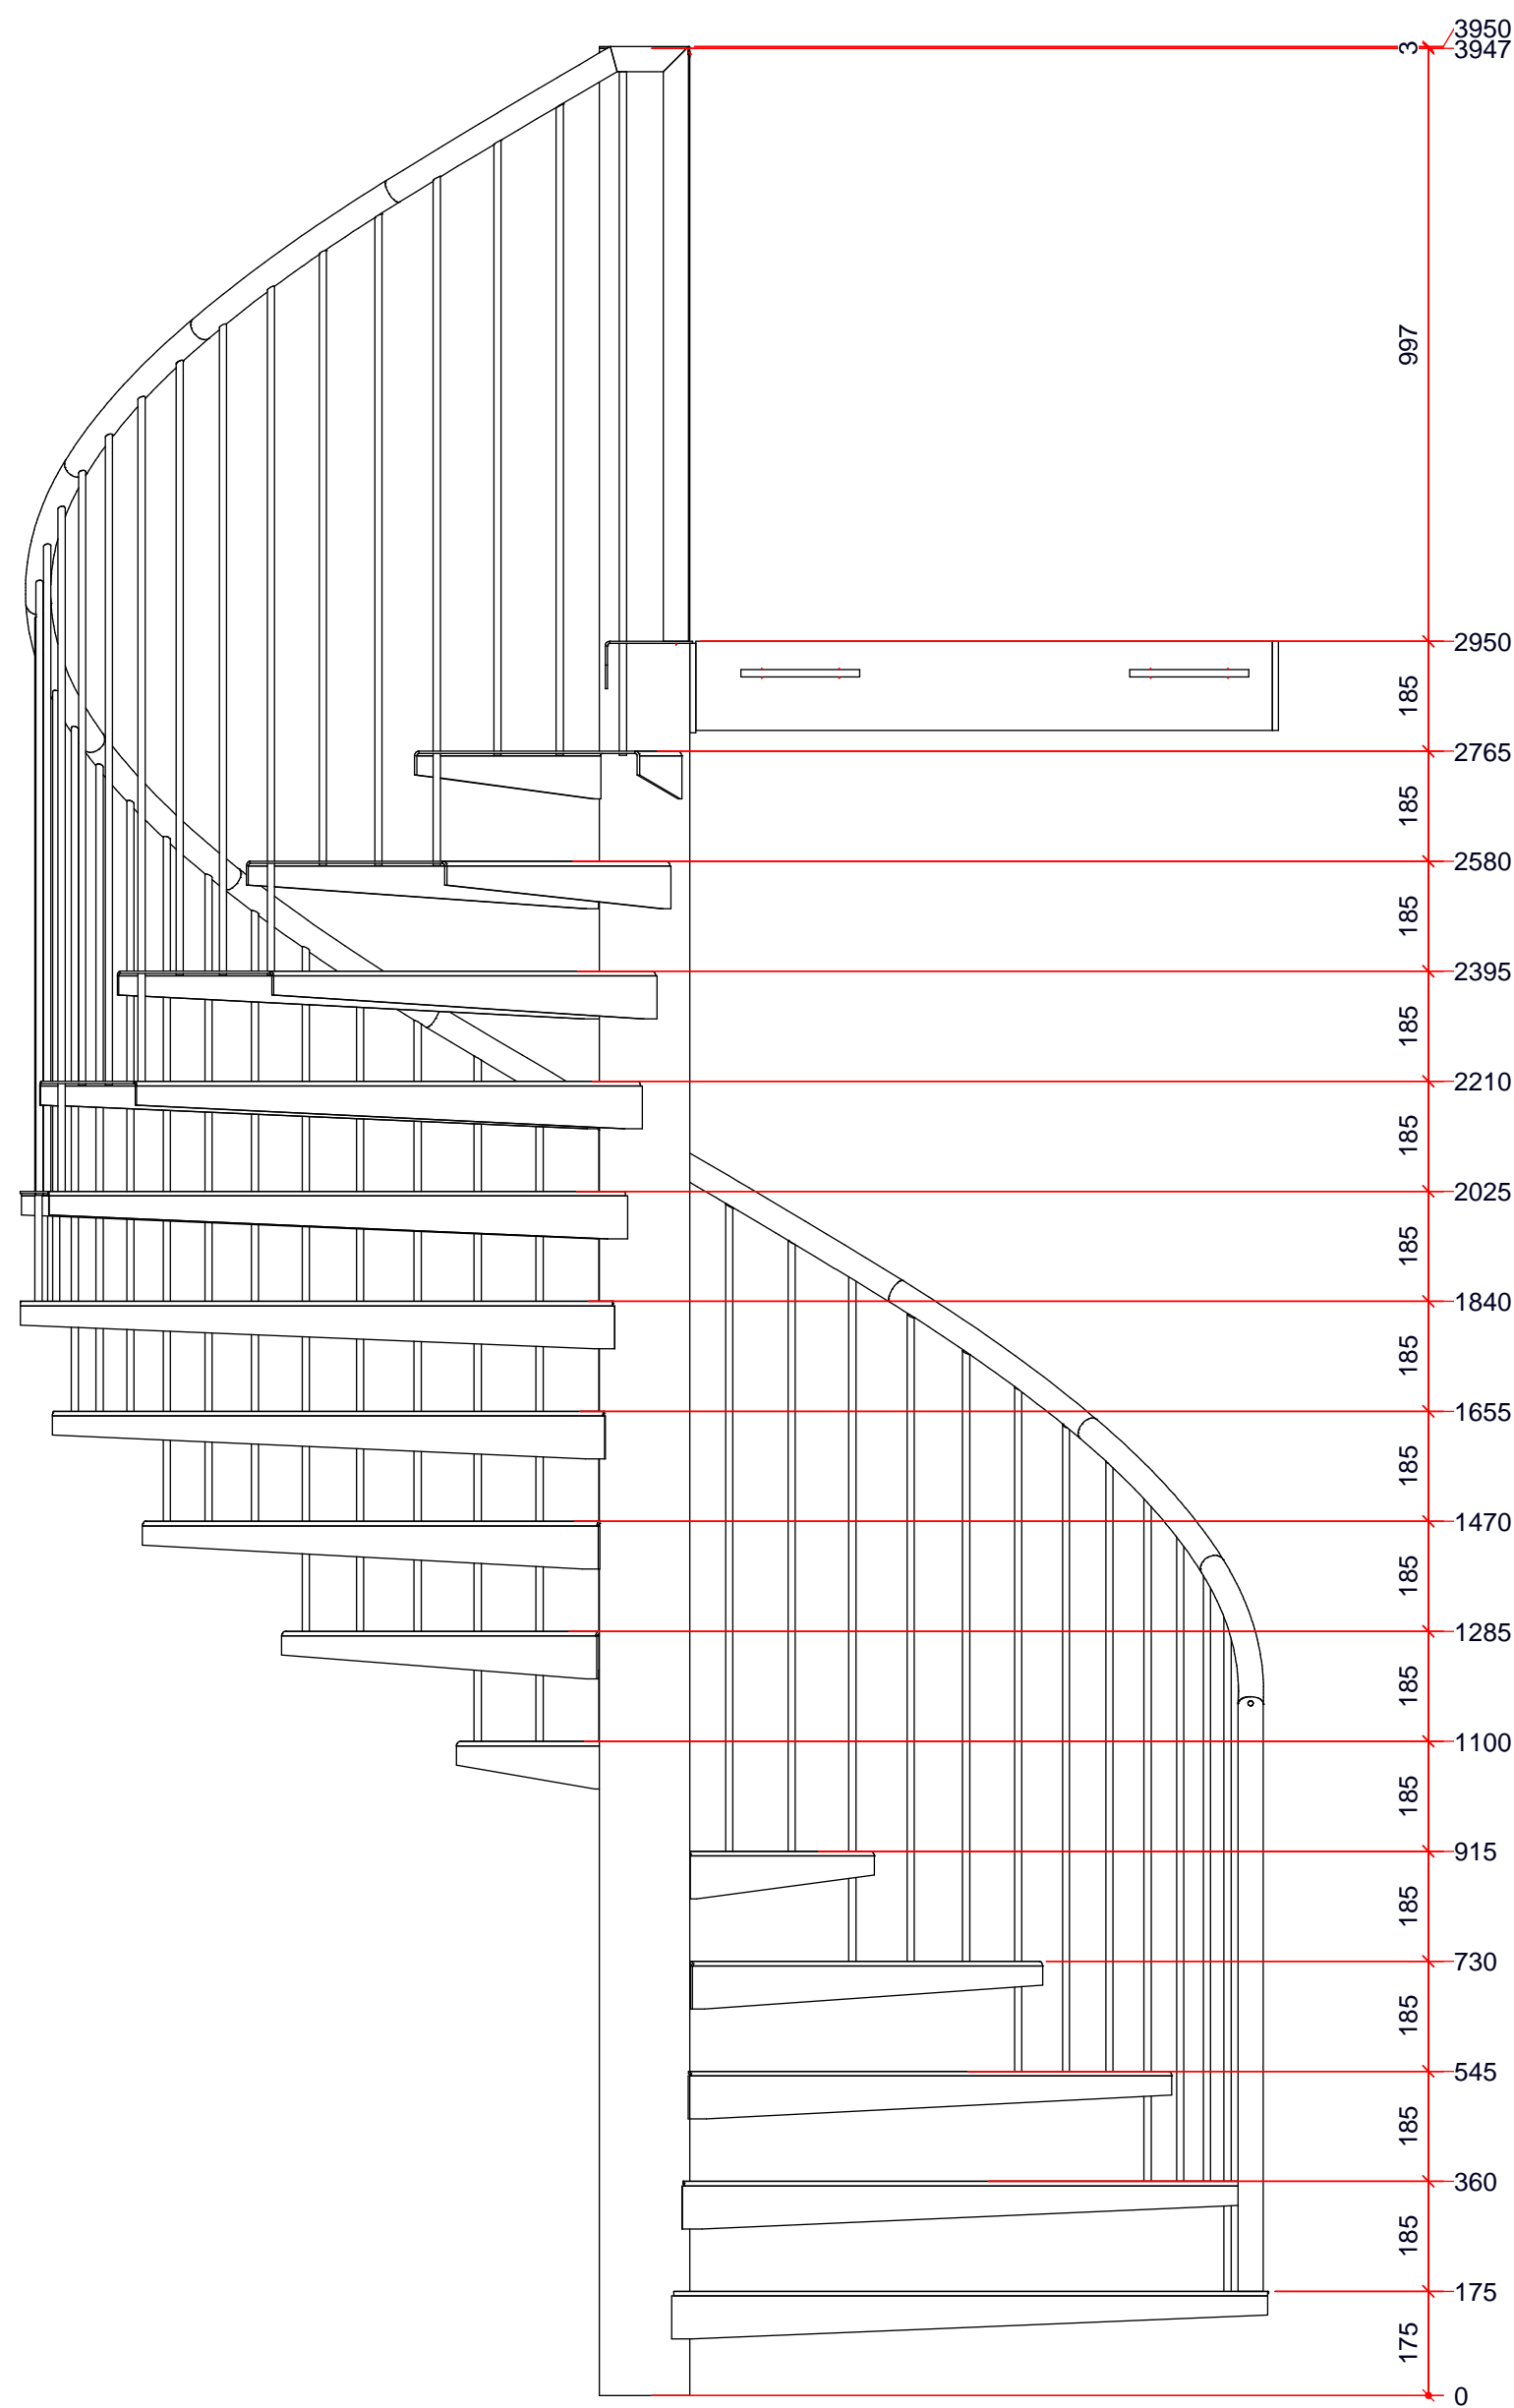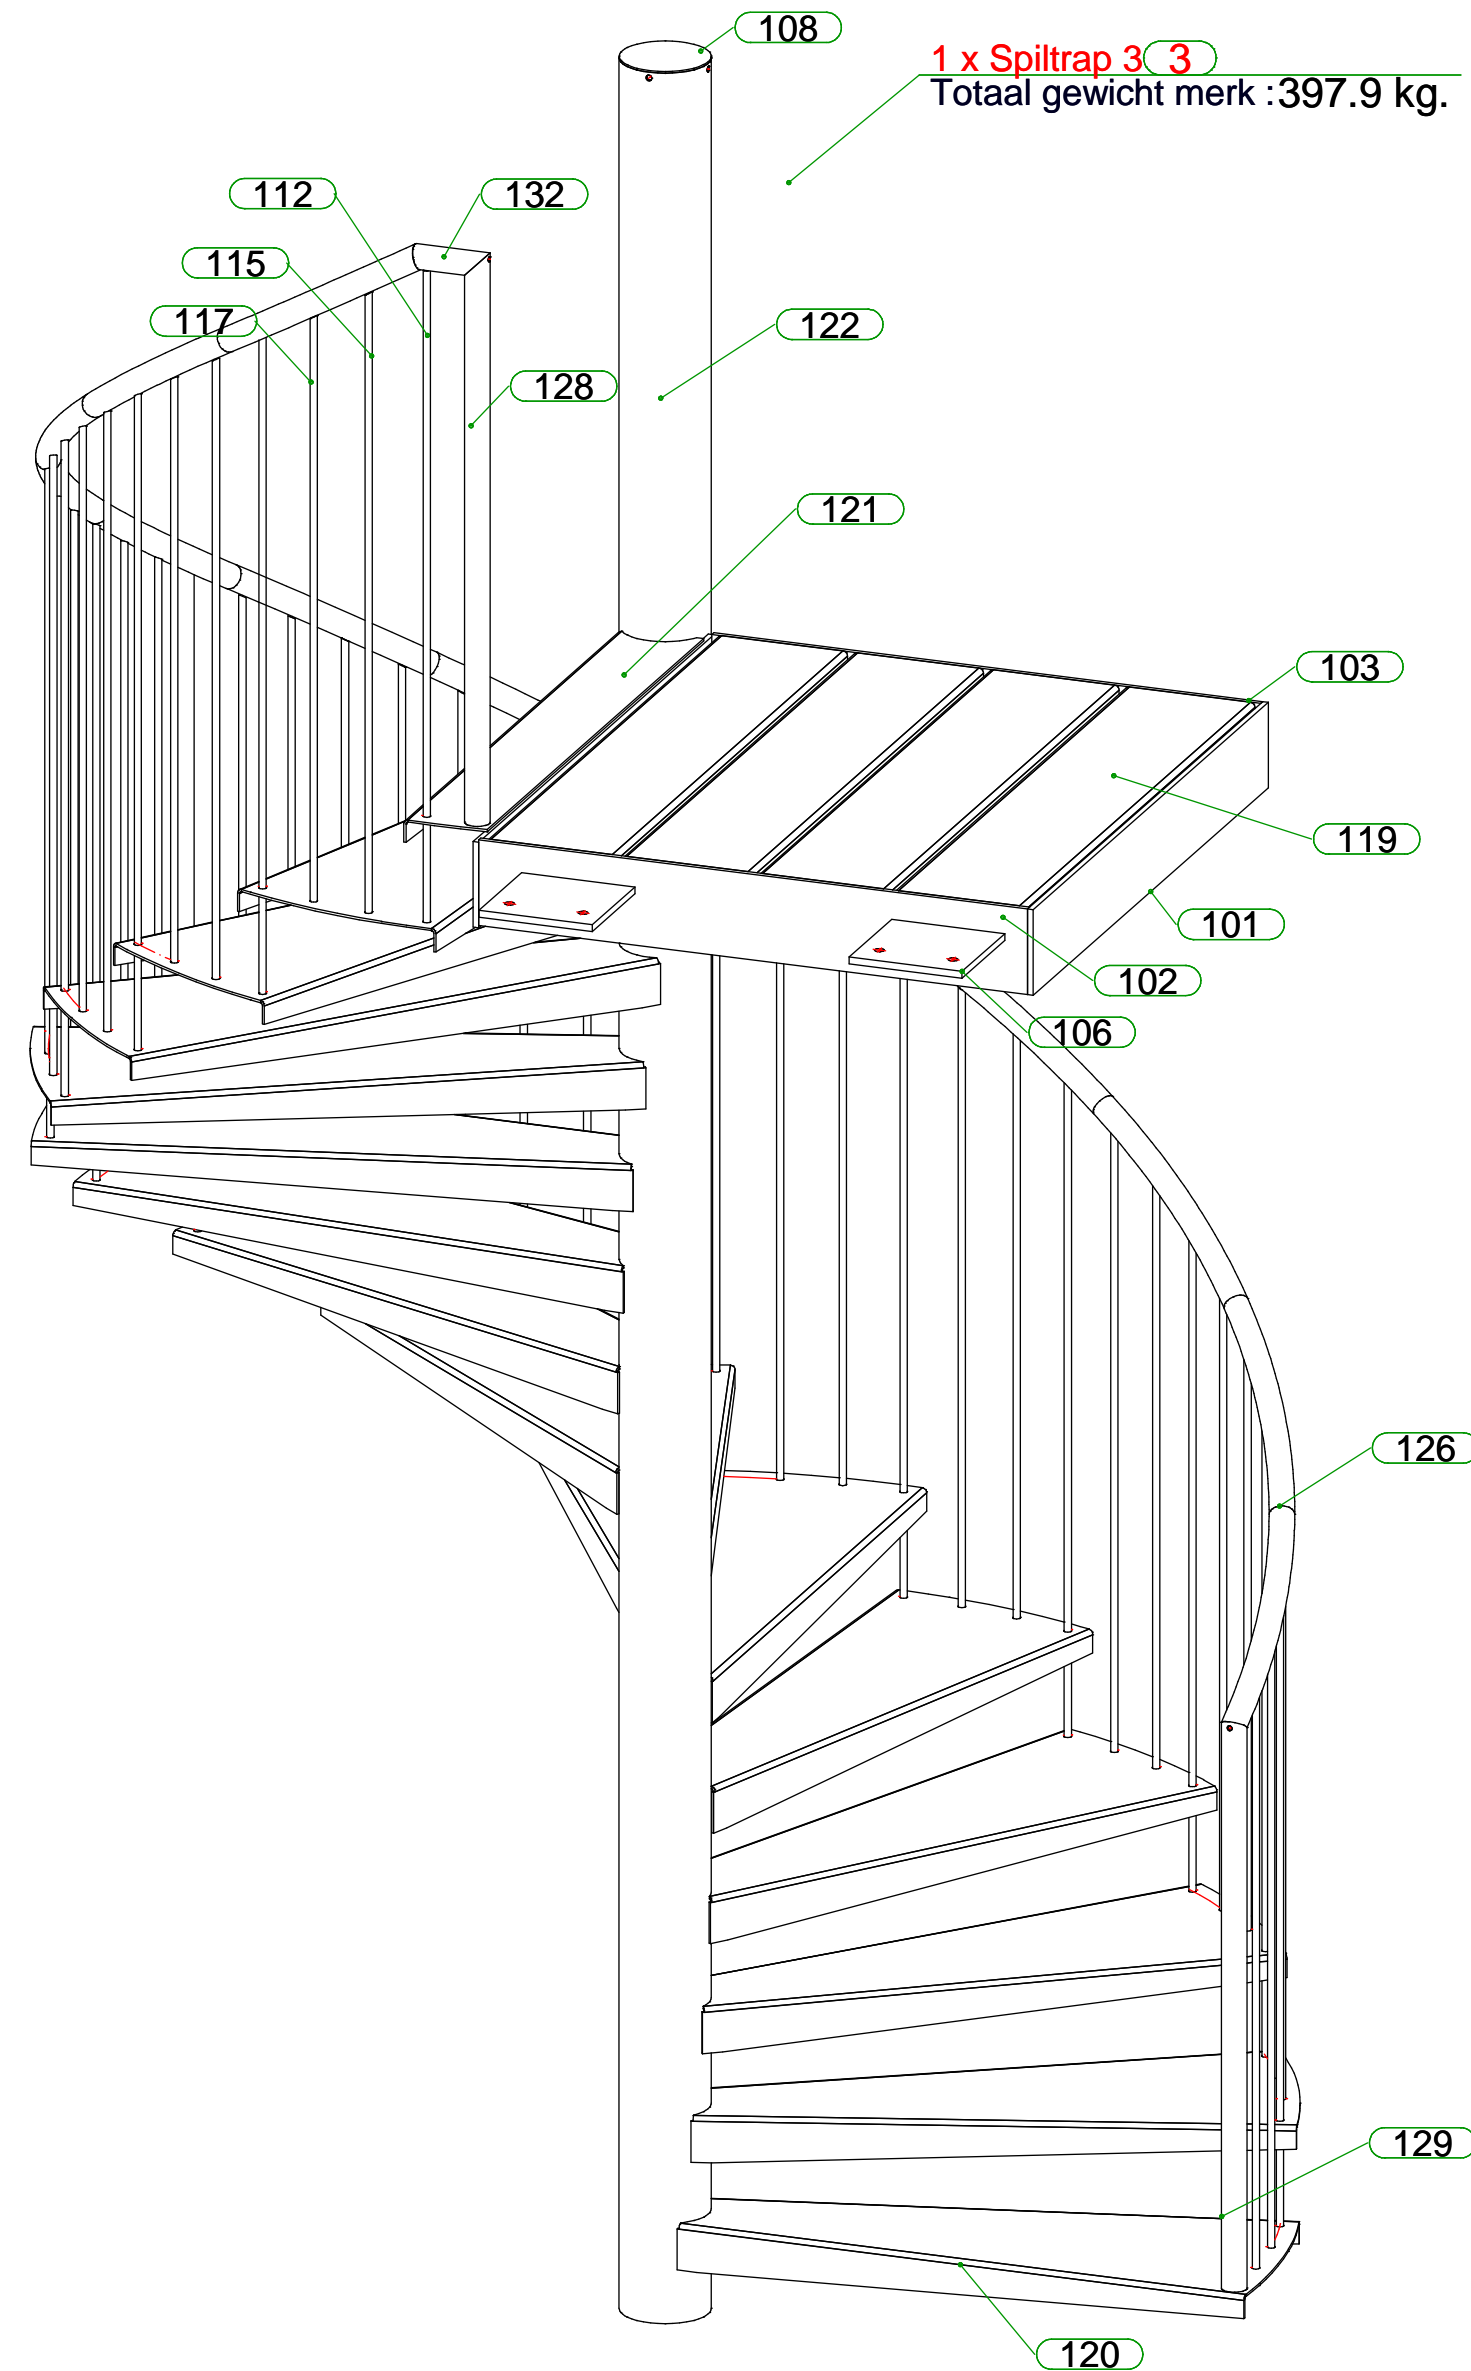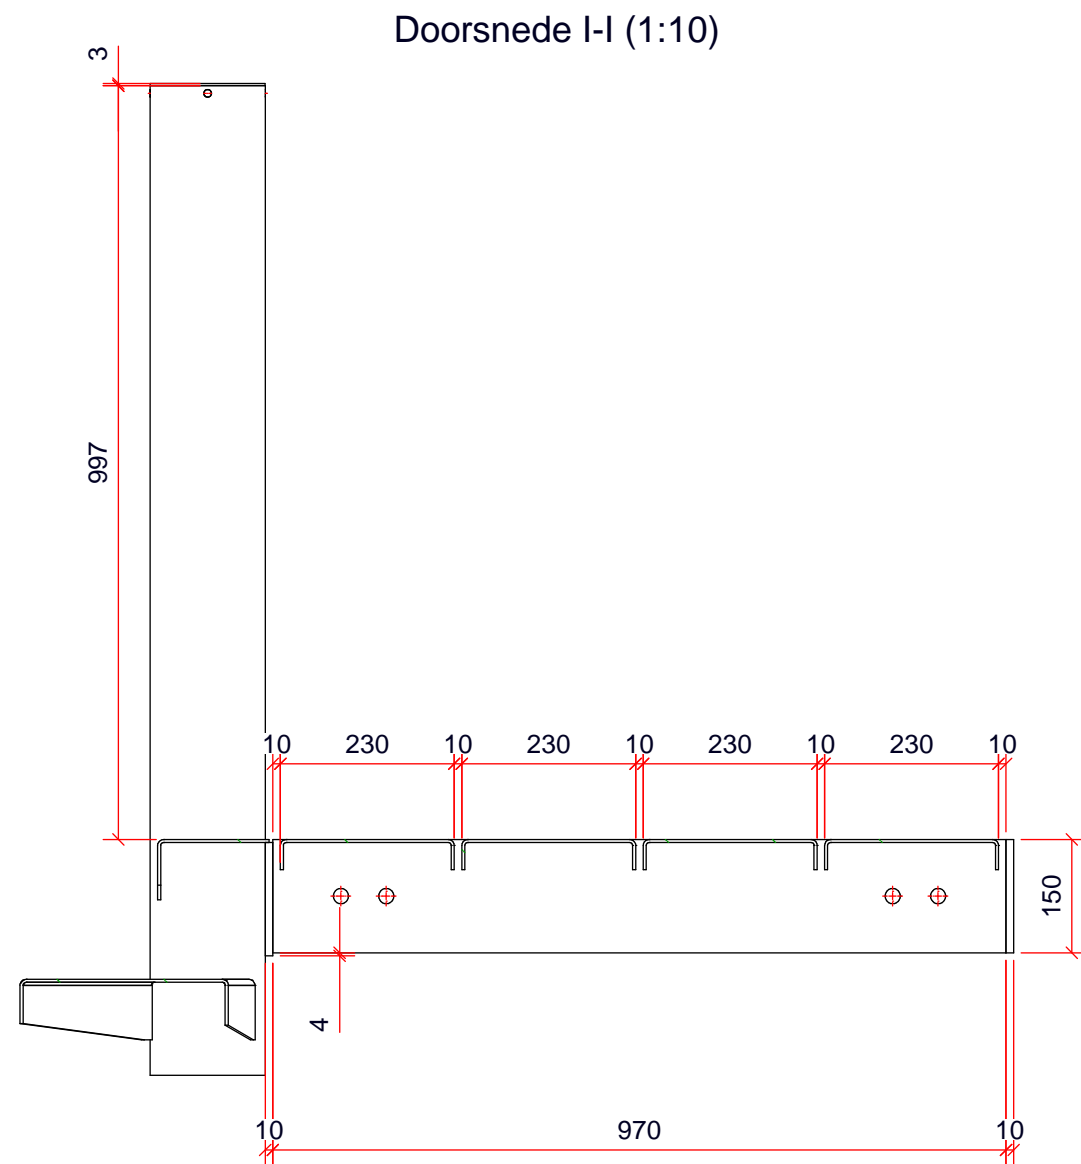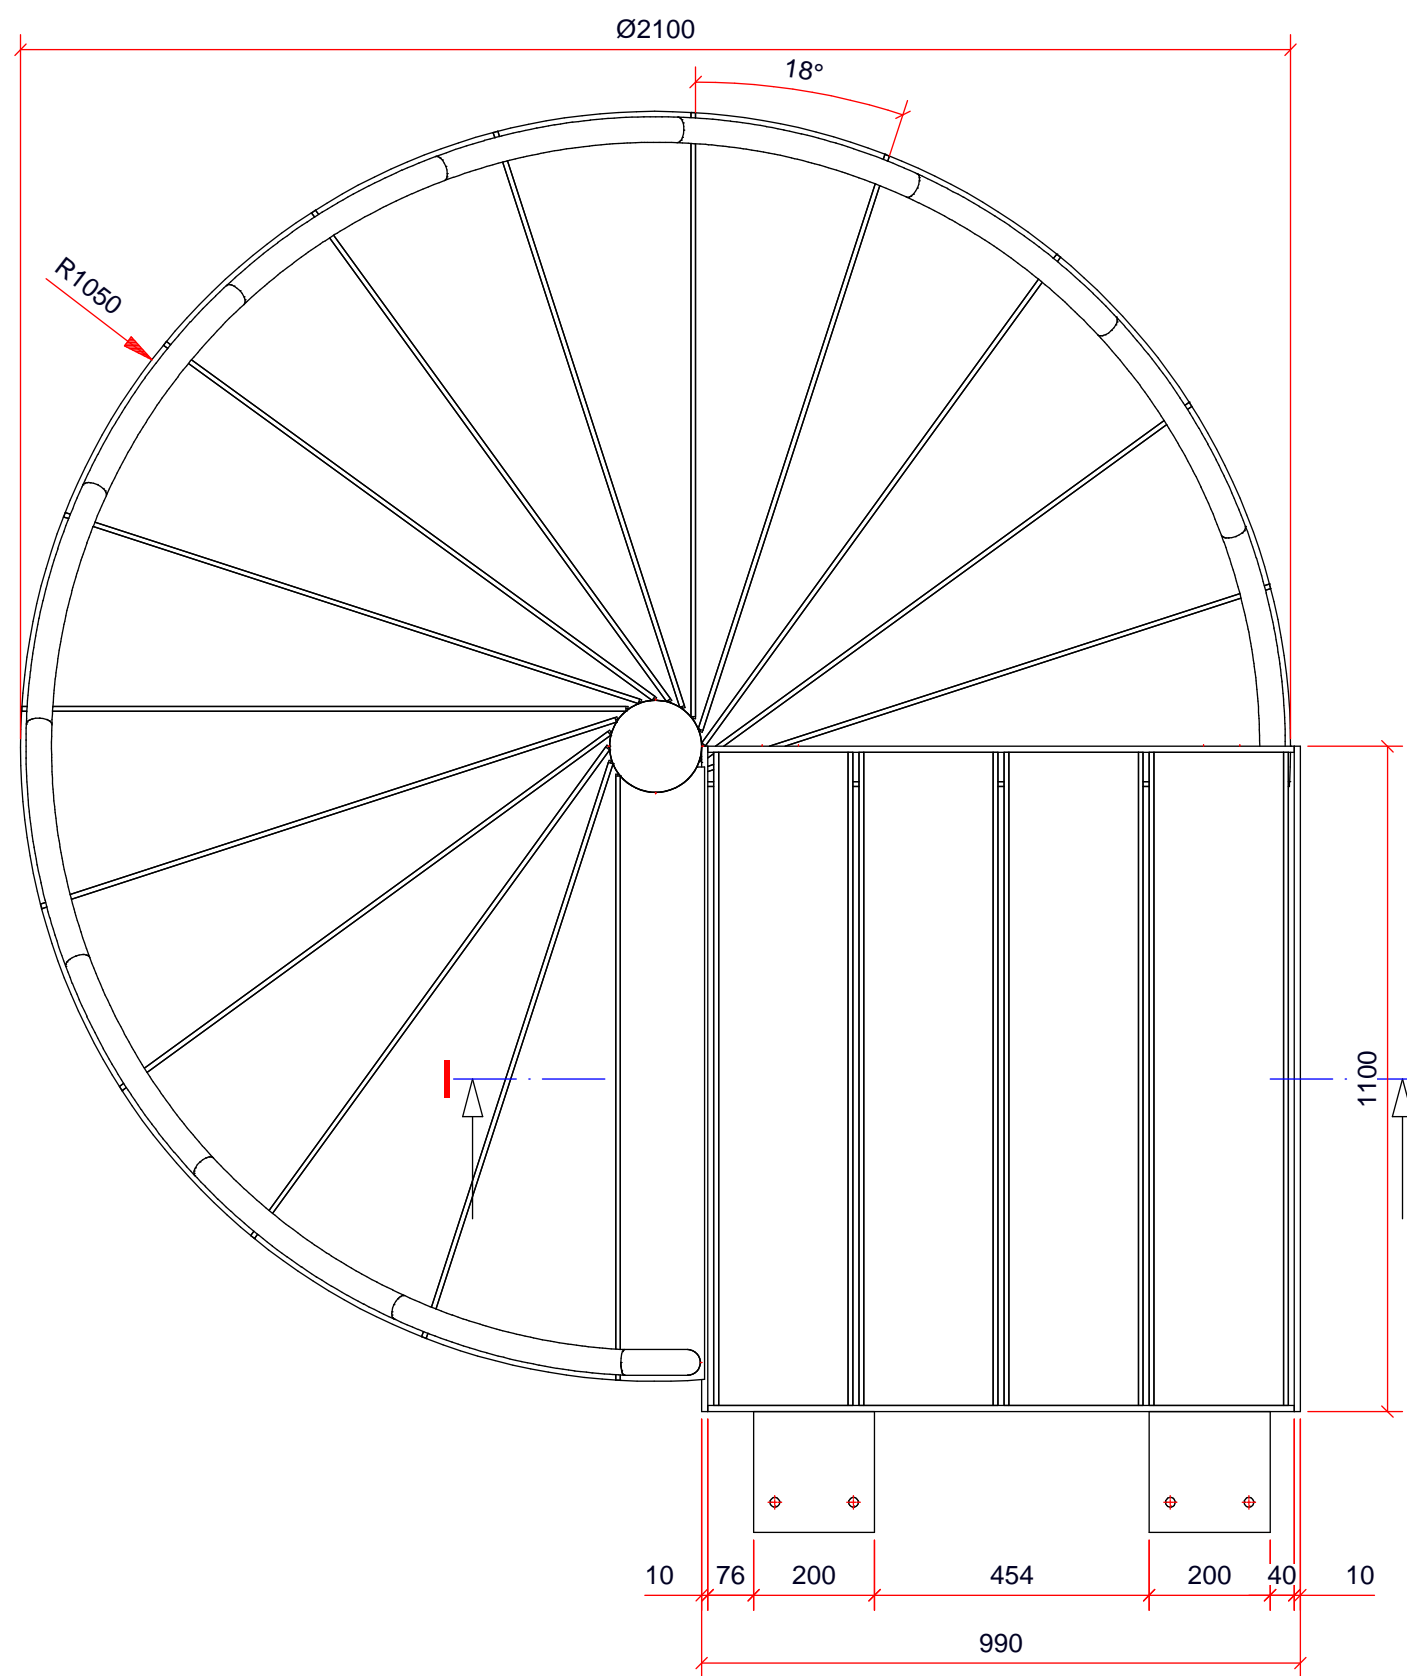

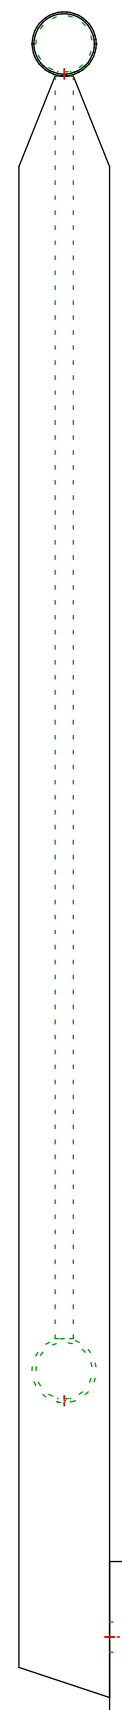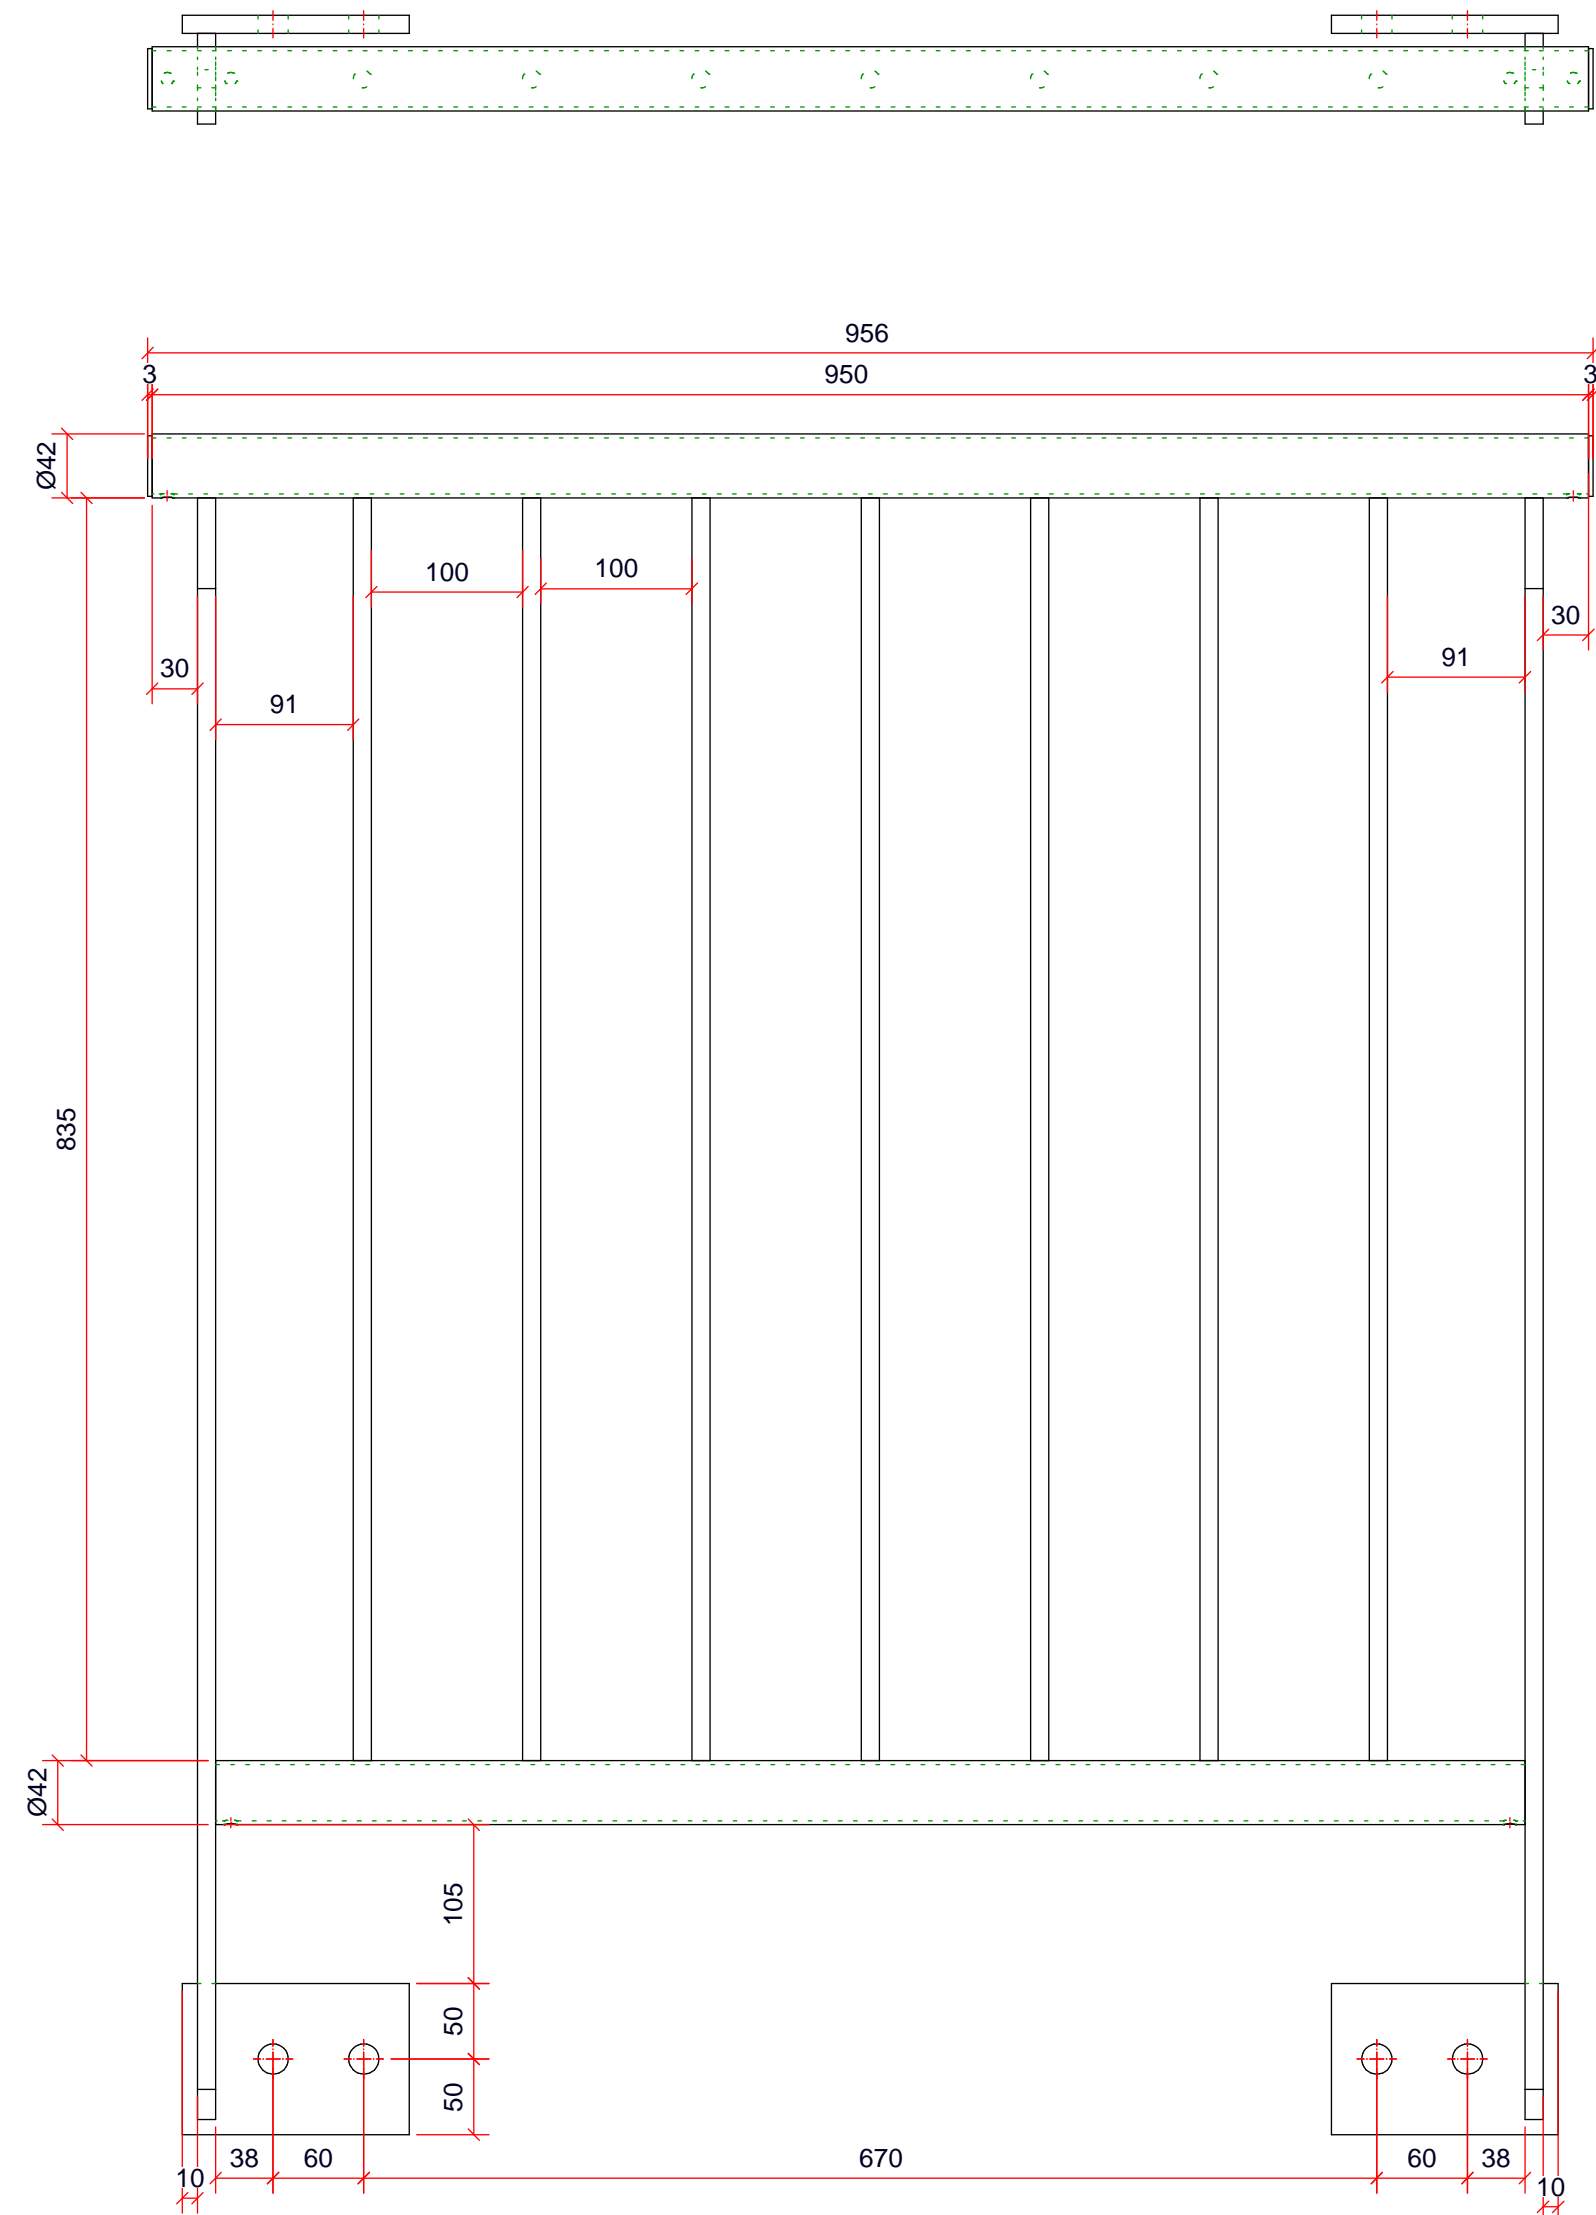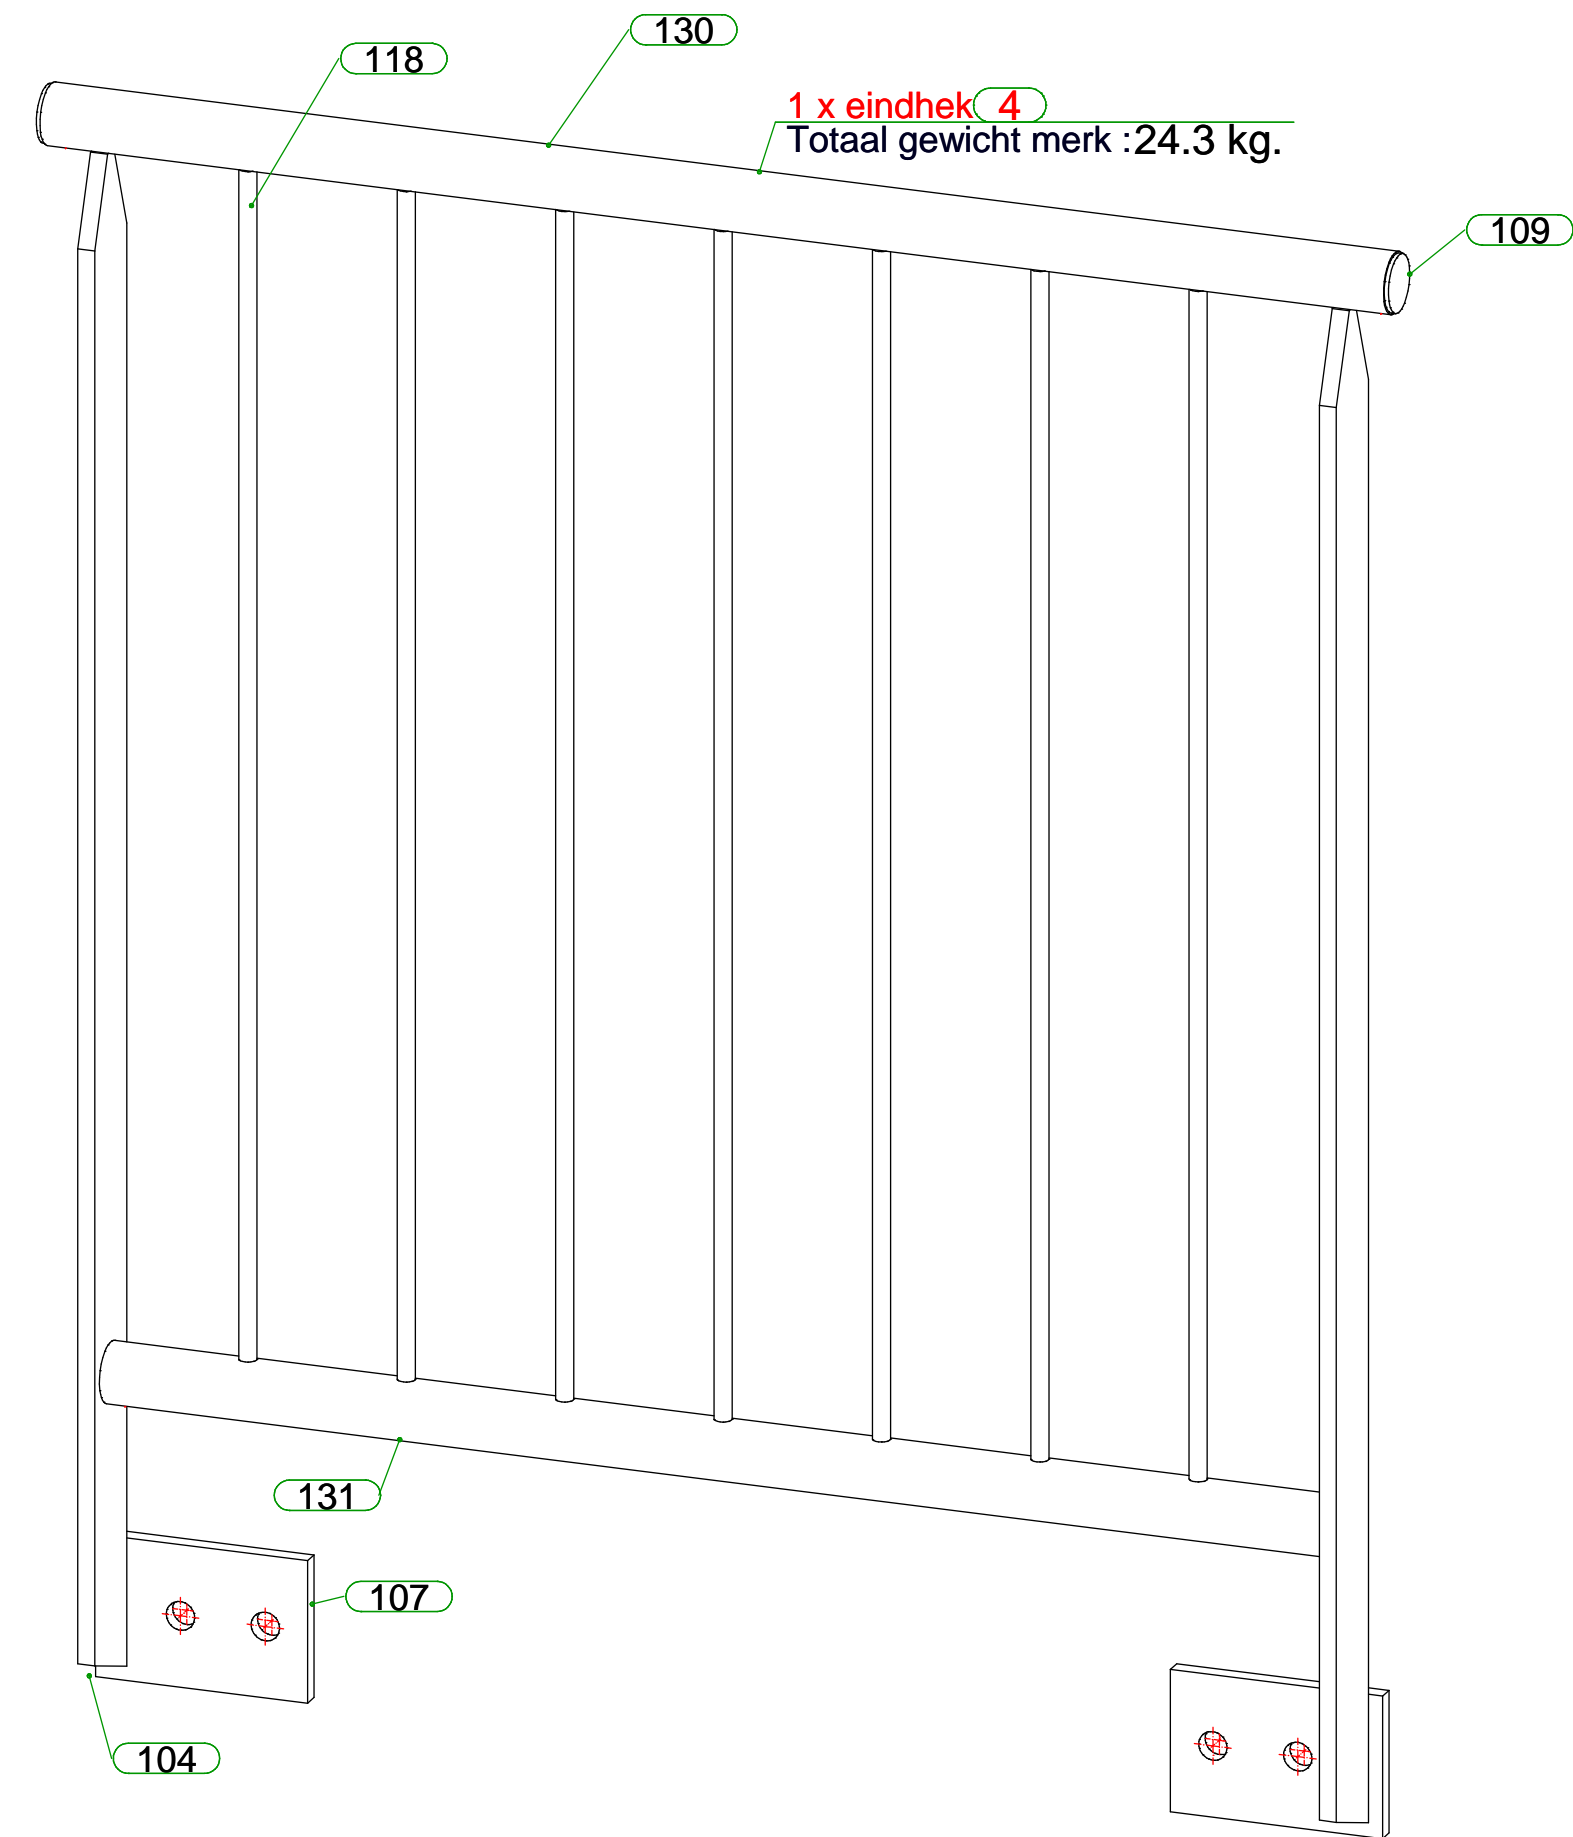

| Posnummerlijst per merk nr.: 3 |        |                           |              |        |       |           |
|--------------------------------|--------|---------------------------|--------------|--------|-------|-----------|
| Pos.                           | Aantal | Naam                      | Omschrijving | L[mm]  | B[mm] | Materiaal |
| 101                            | 2      | Plaatwerk D= 10           |              | 1100   | 150   | S235JRG2  |
| 102                            | 1      | Plaatwerk D= 10           |              | 970    | 150   | S235JRG2  |
| 103                            | 1      | Plaatwerk D= 10           |              | 970    | 150   | S235JRG2  |
| 106                            | 2      | Plaatwerk D= 12           |              | 200    | 200   | S235JRG2  |
| 108                            | 1      | Plaatwerk D= 3            |              | 152    | 152   | S235JRG2  |
| 111                            | 14     | Massieve as 12            |              | 1158.8 |       | S235JRG2  |
| 112                            | 1      | Massieve as 12            |              | 1149.6 |       | S235JRG2  |
| 115                            | 15     | Massieve as 12            |              | 1095.5 |       | S235JRG2  |
| 117                            | 15     | Massieve as 12            |              | 1034.4 |       | S235JRG2  |
| 119                            | 4      | Plaatwerk D= 4mm          |              | 1080   | 294.3 | S235JRG2  |
| 120                            | 15     | spiltraprede              |              | 1038.8 | 486.1 | S235JRG2  |
| 121                            | 1      | spiltraprede              |              | 1016.1 | 219.6 | S235JRG2  |
| 122                            | 1      | Constructie buis 152.4x4  |              | 3947   |       | S235JRH   |
| 126                            | 1      | Constructie buis 42.4x2.6 |              | 5714.9 |       | S235JRH   |
| 128                            | 1      | Constructie buis 42.4x2.6 |              | 1000   |       | S235JRH   |
| 129                            | 1      | Constructie buis 42.4x2.6 |              | 1000   |       | S235JRH   |
| 132                            | 1      | Constructie buis 42.4x2.6 |              | 131.4  |       | S235JRH   |



| Posnummerlijst per merk nr.: 4 |        |                           |              |        |       |           |
|--------------------------------|--------|---------------------------|--------------|--------|-------|-----------|
| Pos.                           | Aantal | Naam                      | Omschrijving | L[mm]  | B[mm] | Materiaal |
| 104                            | 2      | Plaatwerk D= 12           |              | 1072.6 | 60    | S235JRG2  |
| 107                            | 2      | Plaatwerk D= 12           |              | 150    | 100   | S235JRG2  |
| 109                            | 2      | Plaatwerk D= 3            |              | 40     | 40    | S235JRG2  |
| 118                            | 7      | Massieve as 12            |              | 835.2  |       | S235JRG2  |
| 130                            | 1      | Constructie buis 42.4x2.6 |              | 950    |       | S235JRH   |
| 131                            | 1      | Constructie buis 42.4x2.6 |              | 866    |       | S235JRH   |

|                             |   |   |                        |   |                     |        |       |
|-----------------------------|---|---|------------------------|---|---------------------|--------|-------|
| Opdrachtgever : M.B.B.      |   | Benaming: eindhek   |                        |   |                     |        |       |
| Project : Hart van de Meern |   | Posnummer: 4  |                        |   |                     |        |       |
| Onderdeel : Spiltrappen     |   | Behandeling: Thermisch verzinken  |                        |   |                     |        |       |
| Datum : 22.02.2022          |  Am. Projectie | <div>draw2design.nl</div> <div>technisch ingenieursbureau</div> <div>Mail : <a href="mailto:info@draw2design.nl">info@draw2design.nl</a> tel: +31(0)548613339</div> <div>Tekeningnummer</div> |                        |  <div>tekening-formaat :<br/><b>A2</b></div> |                     |        |       |
| Getekend : HN               |   |   |                        |   |                     |        |       |
| Tek.schaal : 1:5            |   |   |                        |   |                     |        |       |
|                             |   |   |                        |   |                     |        |       |
|                             |   | Proj.nr Klant: 21392  | Proj.nr. D2D: B22-0160 | Deelproj.nr.: 01  | Blad.nr.: - 0 0 5 - | Rev: D | Fase: |